


ROZHLEDOVÉ POMĚRY PRO NÁVRHOVOU RYCHLOST 70 km/h V KŘIŽOVATCE ZE SILNICE III/02014 – vedlejší sever


P6 – STŮJ, DEJ PŘEDNOST V JÍZDĚ

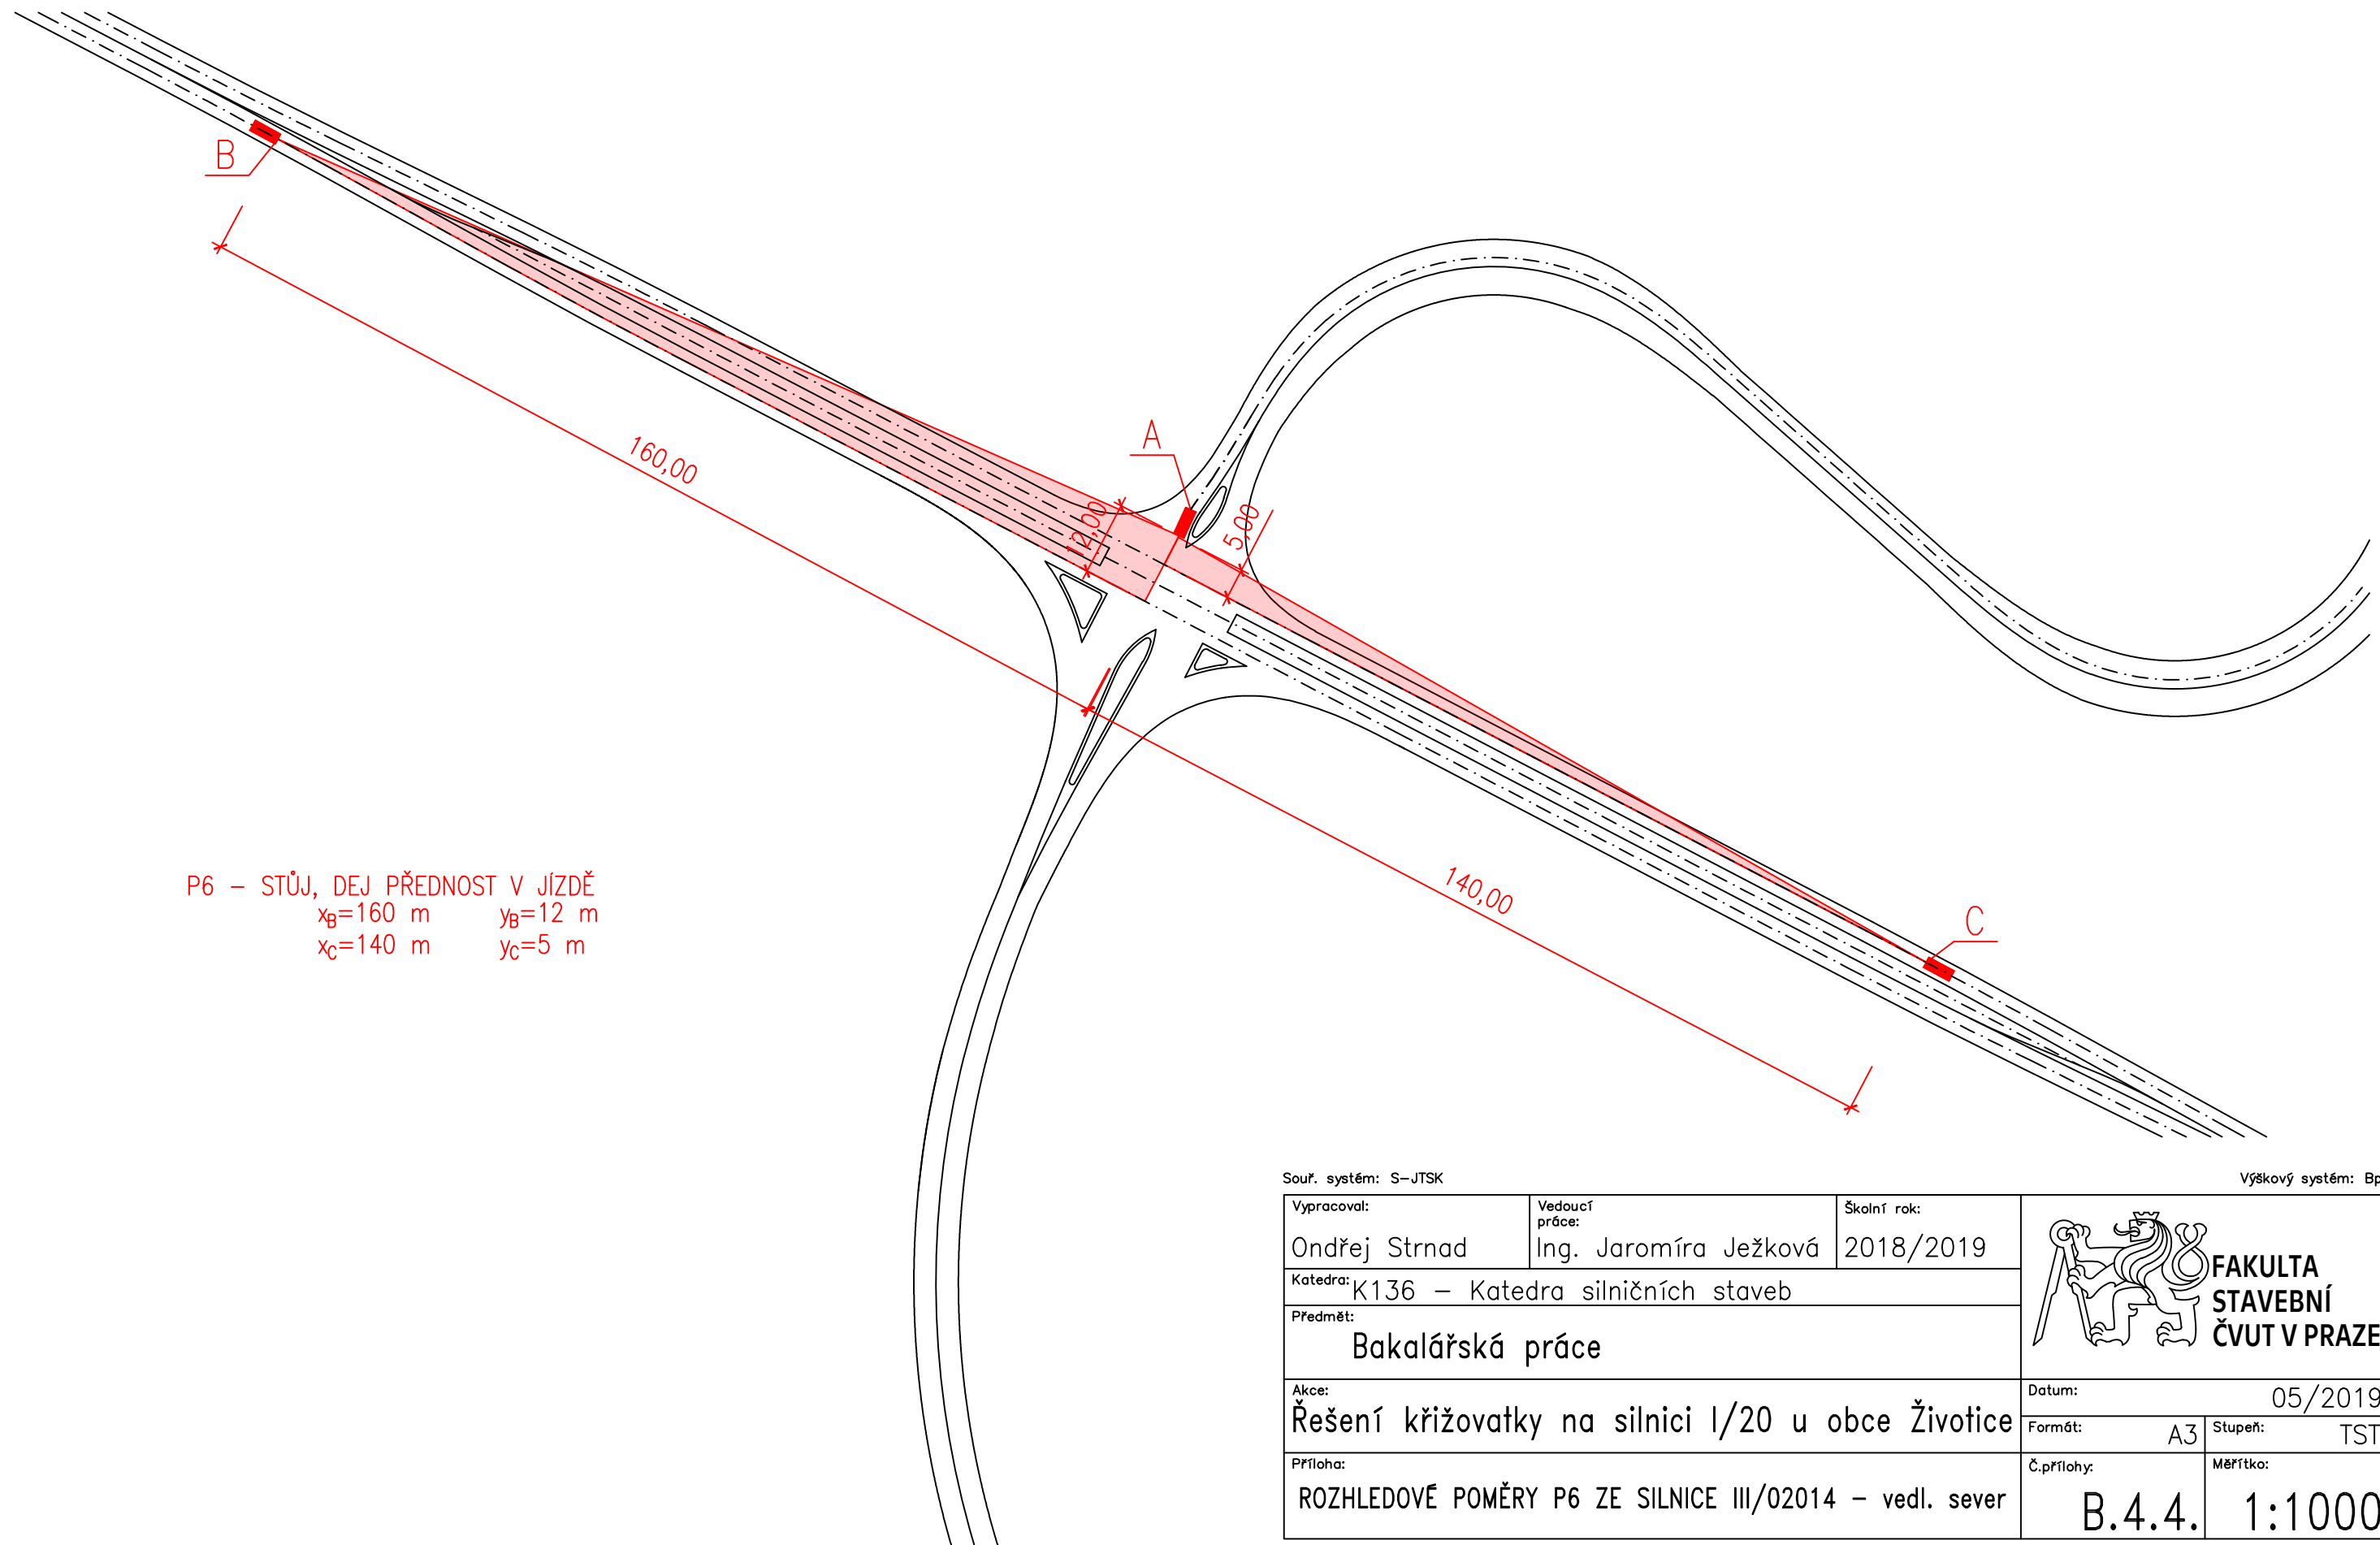

P6 – STŮJ, DEJ PŘEDNOST V JÍZDĚ
 $x_B=160$ m $y_B=12$ m
 $x_C=140$ m $y_C=5$ m

Souř. systém: S–JTSK

Výškový systém: Bpv

Vypracoval: Ondřej Strnad	Vedoucí práce: Ing. Jaromíra Ježková	Školní rok: 2018/2019	 FAKULTA STAVEBNÍ ČVUT V PRAZE
Katedra: K136 – Katedra silničních staveb			
Předmět: Bakalářská práce			
Akce: Řešení křižovatky na silnici I/20 u obce Životice			Datum: 05/2019
Příloha: ROZHLEDOVÉ POMĚRY P6 ZE SILNICE III/02014 – vedl. sever			Formát: A3 Stupeň: TST Č.přílohy: B.4.4. Měřítko: 1:1000