Podélný profil silnice III/02014 - vedlejší sever M 1:1000/100
Rozsah: km 0,00000 - km 0,405367

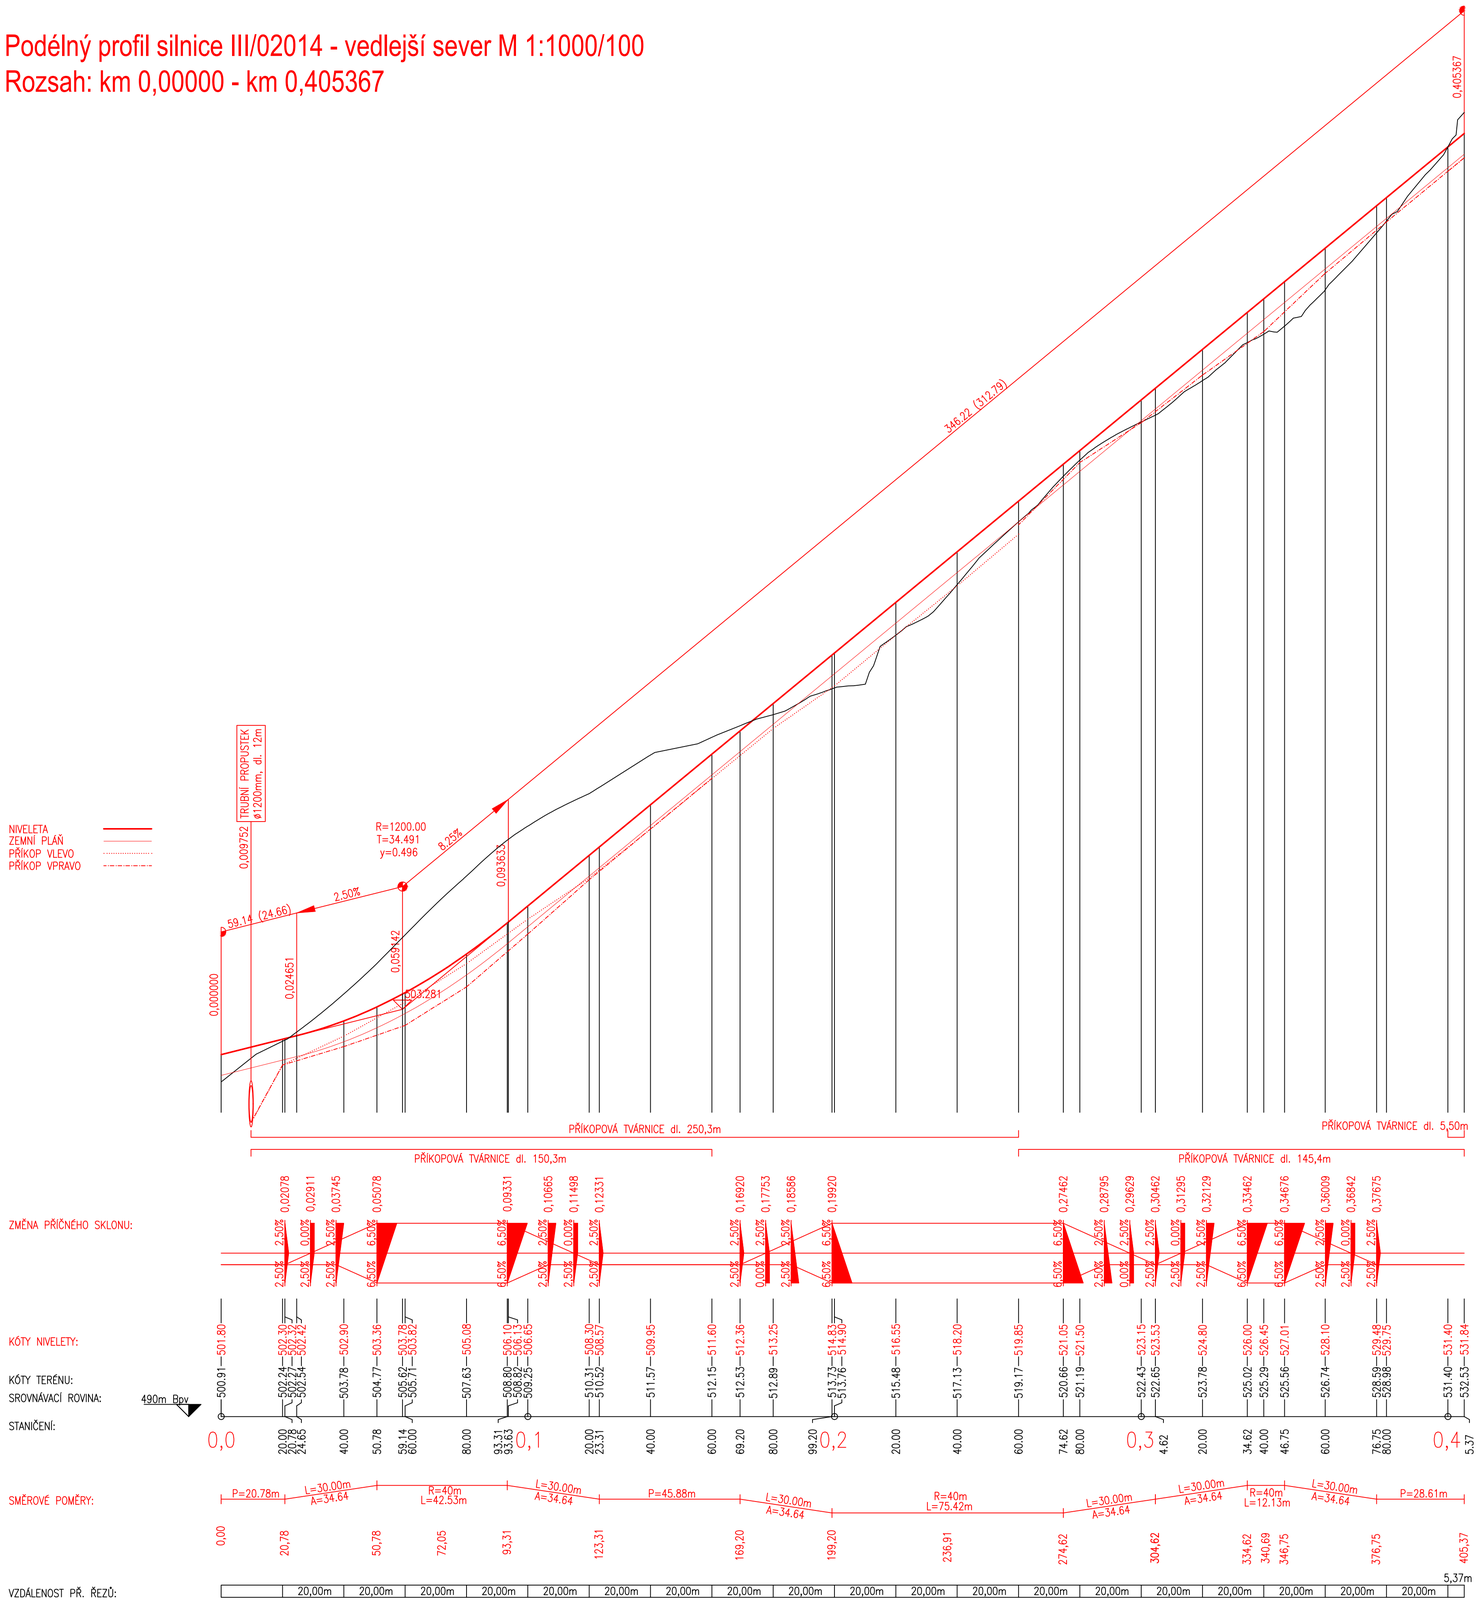

Souř. systém: S-JTSK

Výškový systém: Bpv

Vypracoval: Ondřej Strnad	Vedoucí práce: Ing. Jaromíra Ježková	Školní rok: 2018/2019	FAKULTA STAVEBNÍ ČVUT V PRAZE
Katedra: K136 – Katedra silničních staveb			
Předmět: Bakalářská práce			
Akce: Řešení křižovatky na silnici I/20 u obce Životice		Datum: 05/2019	
		Formát: 10xA4	Stupeň: TST
Příloha: PODÉLNÝ PROFIL SILNICE III/20 – vedl.sever		Č.přílohy: B.5.	Měřítko: 1:1000/100