



LEGENDA MATERIÁLŮ:
 SKRYTÉ KONSTRUKCE

POZNÁMKA:
 ● VSTUPNÍ DVEŘE DO PROSTORU VEŽE D2/P VE STÁLÉM STAVU NEJSOU
 ● DVEŘE VE VEŽI D3/L A D5/P JSOU VE STÁLÉM STAVU ZAZDĚNÉ
 ● OSTATNÍ OTVORY – VIZ. VÝPIS VÝPLNĚ OTVORŮ

±0,000 = 312,000 m.n.m. BpV

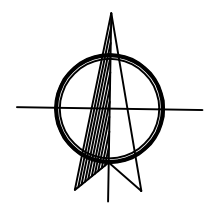

Zpracovala Štěpánka Vachulková	Konzultant Ing. Radek Zigler, Ph. D.	Školní rok 2018/19	Fakulta stavební ČVUT
Předmět: BAKALÁŘSKÁ PRÁCE			Datum: 05/2019
Úloha: Průzkum a návrh sanace kostela sv. Petra a Pavla v Řeporyjích			Meřítko: M 1:50
Výkres: PŮDORYS 1.NP			Číslo výkresu: 1

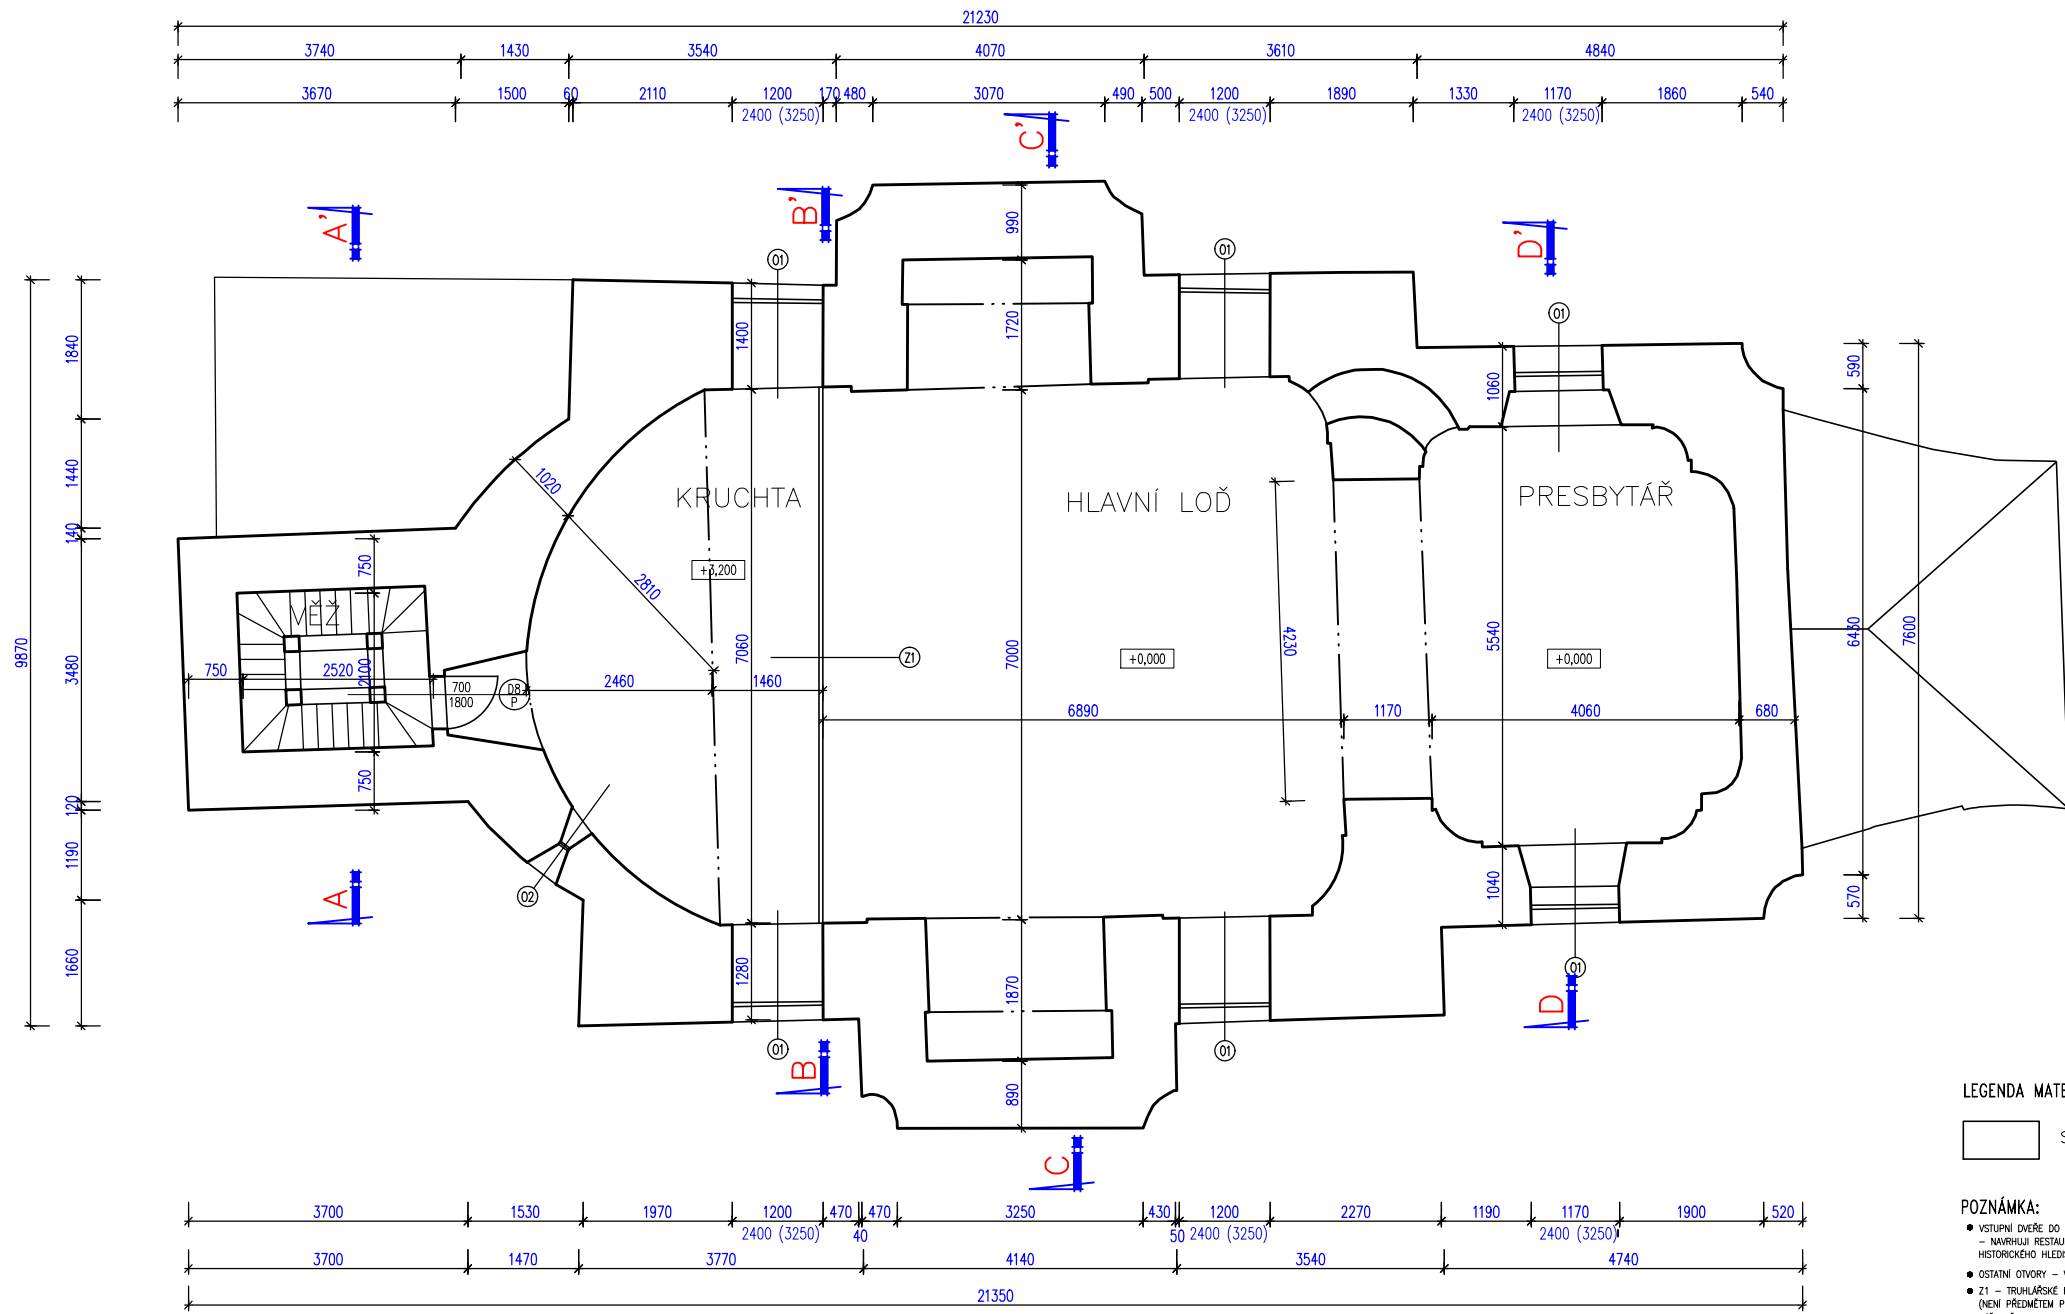


LEGENDA MATERIÁLŮ:

SKRYTÉ KONSTRUKCE


POZNÁMKA:

- VSTUPNÍ DVEŘE DO KRUCHTY D8/P. JSOU V DESTRUKTIVNÍM STAVU – NÁVRHUII RESTAURÁTOŘSKOU OBNOVU, PŘÍP. VYMĚNU DVEŘÍ S UVAŽENÍM HISTORICKÉHO HLEDISKA
- OSTATNÍ OTVORY – VIZ. VÝPIS VÝPLNÍ OTVORŮ
- Z1 – TRUHLAŘSKÉ PRVKY – DŘEVĚNÉ ZABRADLI KRUCHTY (NEJÍ PŘEDMĚTEM PROJEKTU)
- VÝŠKA ŘEZU OBJEKTEM +5,760 m

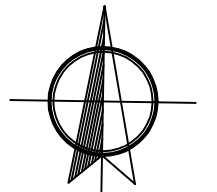


±0,000 = 312,000 m.n.m. BpV

Zpracovala Štěpánka Vachulková	Konzultant Ing. Radek Zigler, Ph. D.	Školní rok 2018/19	Fakulta stavební ČVUT
Předmět: BAKALÁŘSKÁ PRÁCE			Datum 05/2019
Úloha: Průzkum a návrh sanace kostela sv. Petra a Pavla v Řeporyjích			Meřítko M 1:50
Výkres: PŮDORYS 2. NP			Číslo výkresu 2

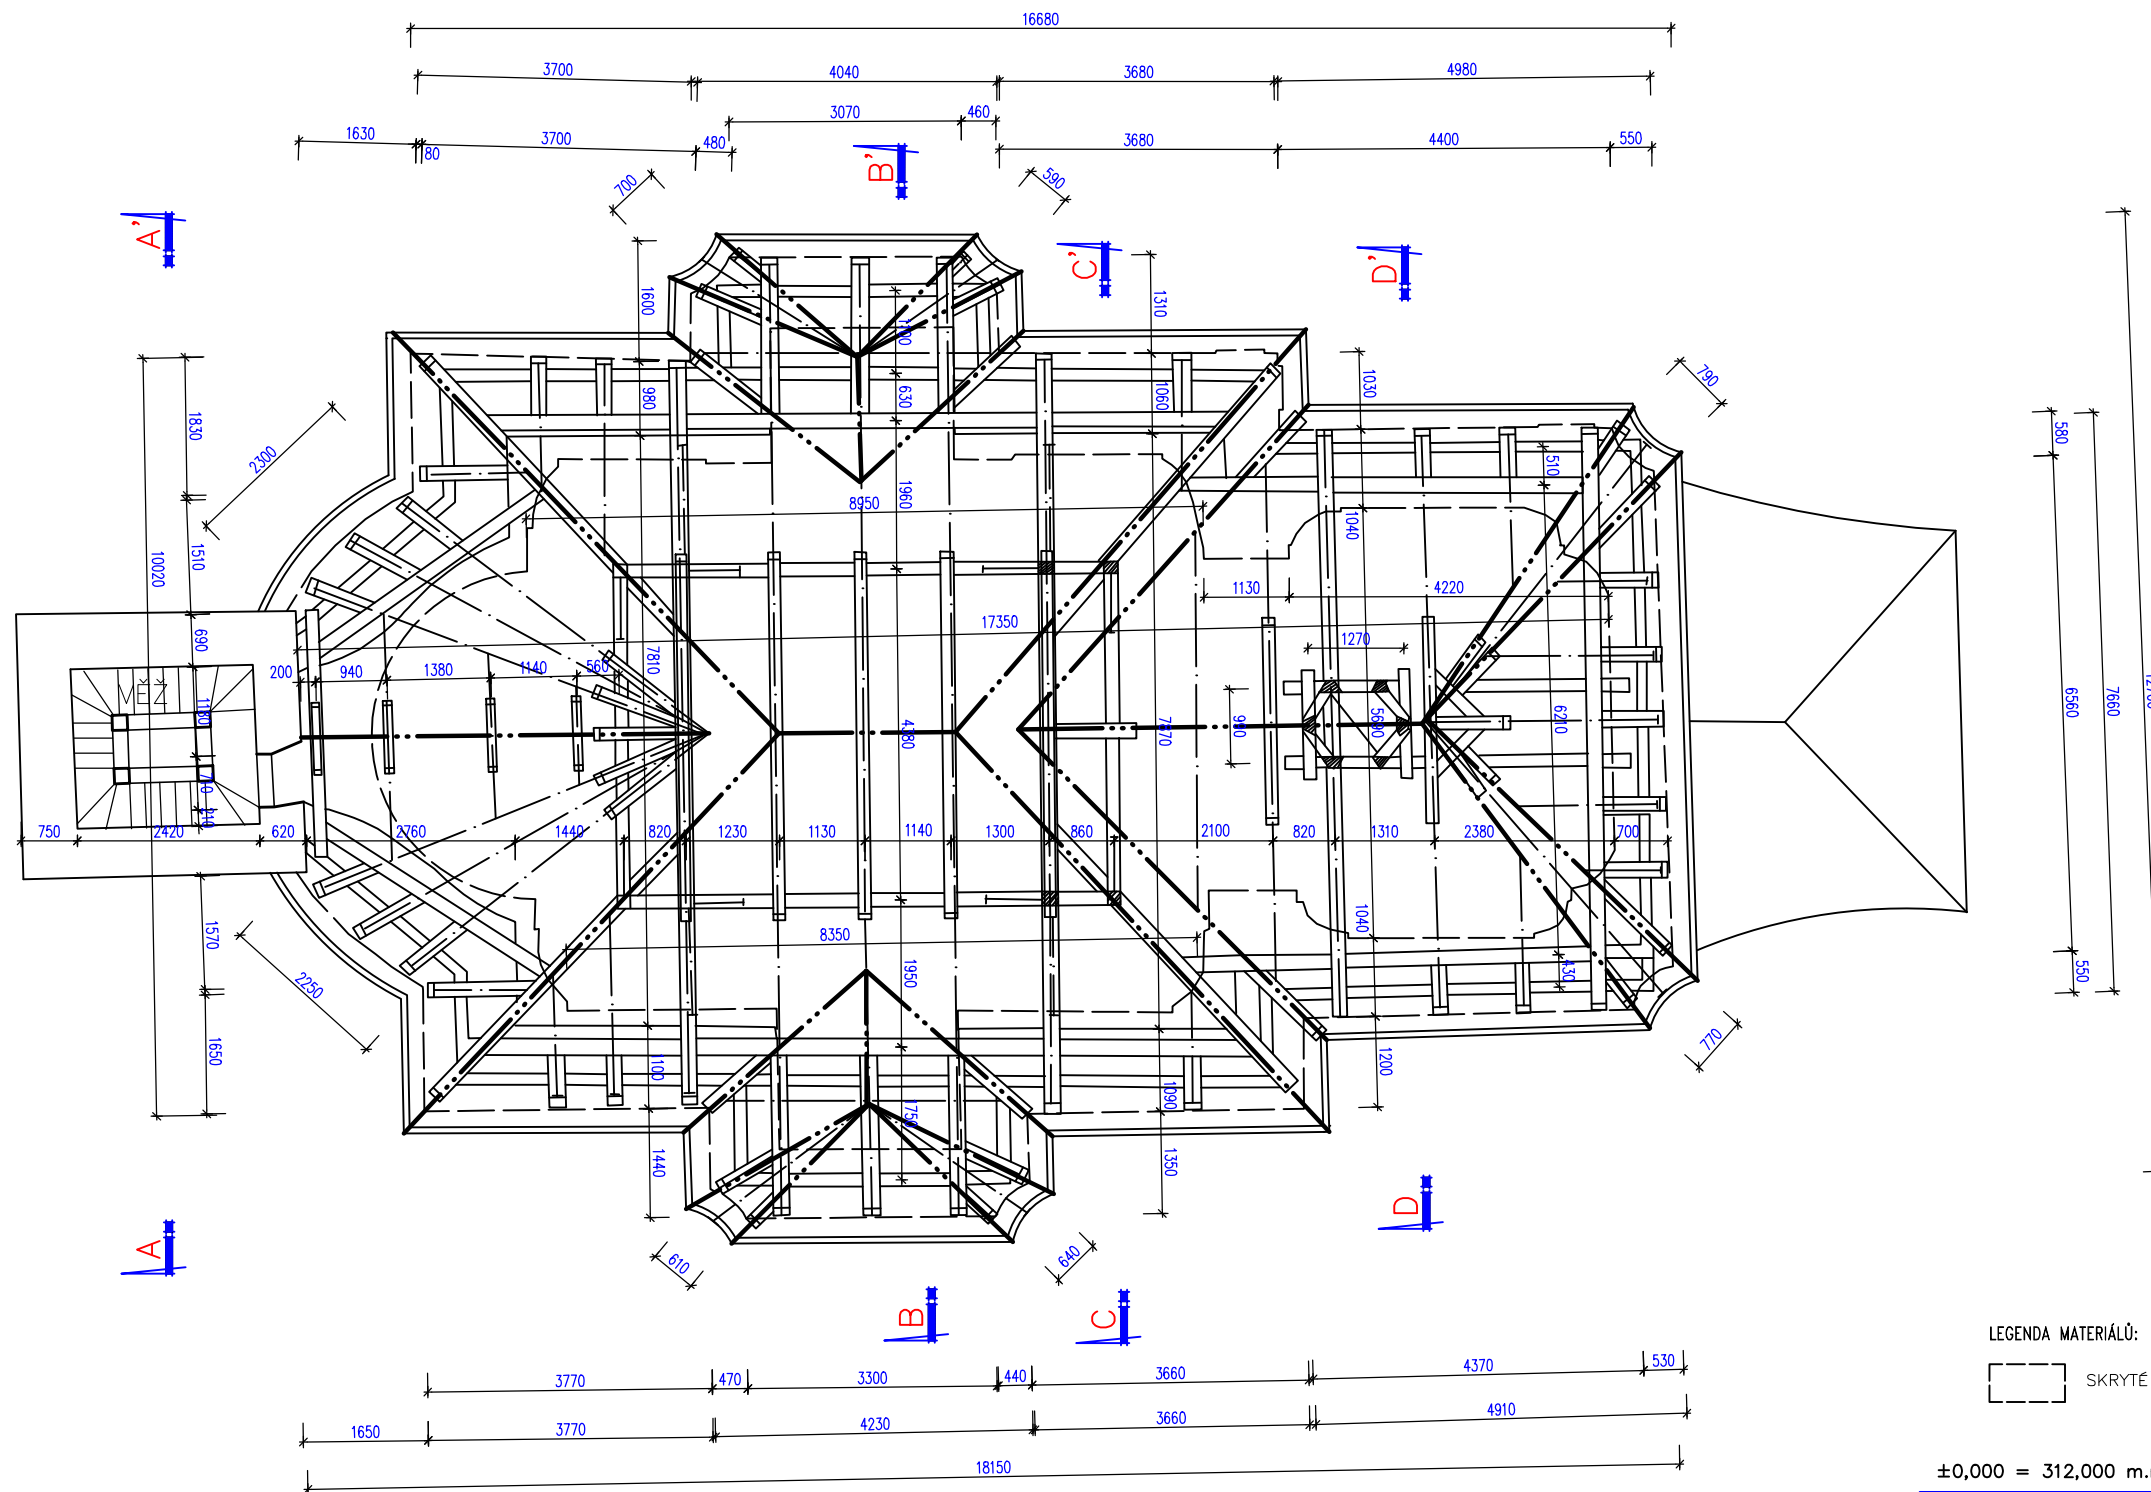


LEGENDA MATERIÁLŮ:

SKRYTÉ KONSTRUKCE

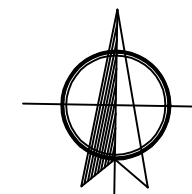


±0,000 = 312,000 m.n.m. BpV

Zpracovala Štěpánka Vachulková	Konzultant Ing. Radek Zigler, Ph. D.	Školní rok 2018/19	Fakulta stavební ČVUT
Předmět: BAKALÁŘSKÁ PRÁCE			Datum 05/2019
Úloha: Průzkum a návrh sanace kostela sv. Petra a Pavla v Řeporyjích			Měřítka M 1:50
Výkres: PŮDORYS KROVU			Číslo výkresu 3

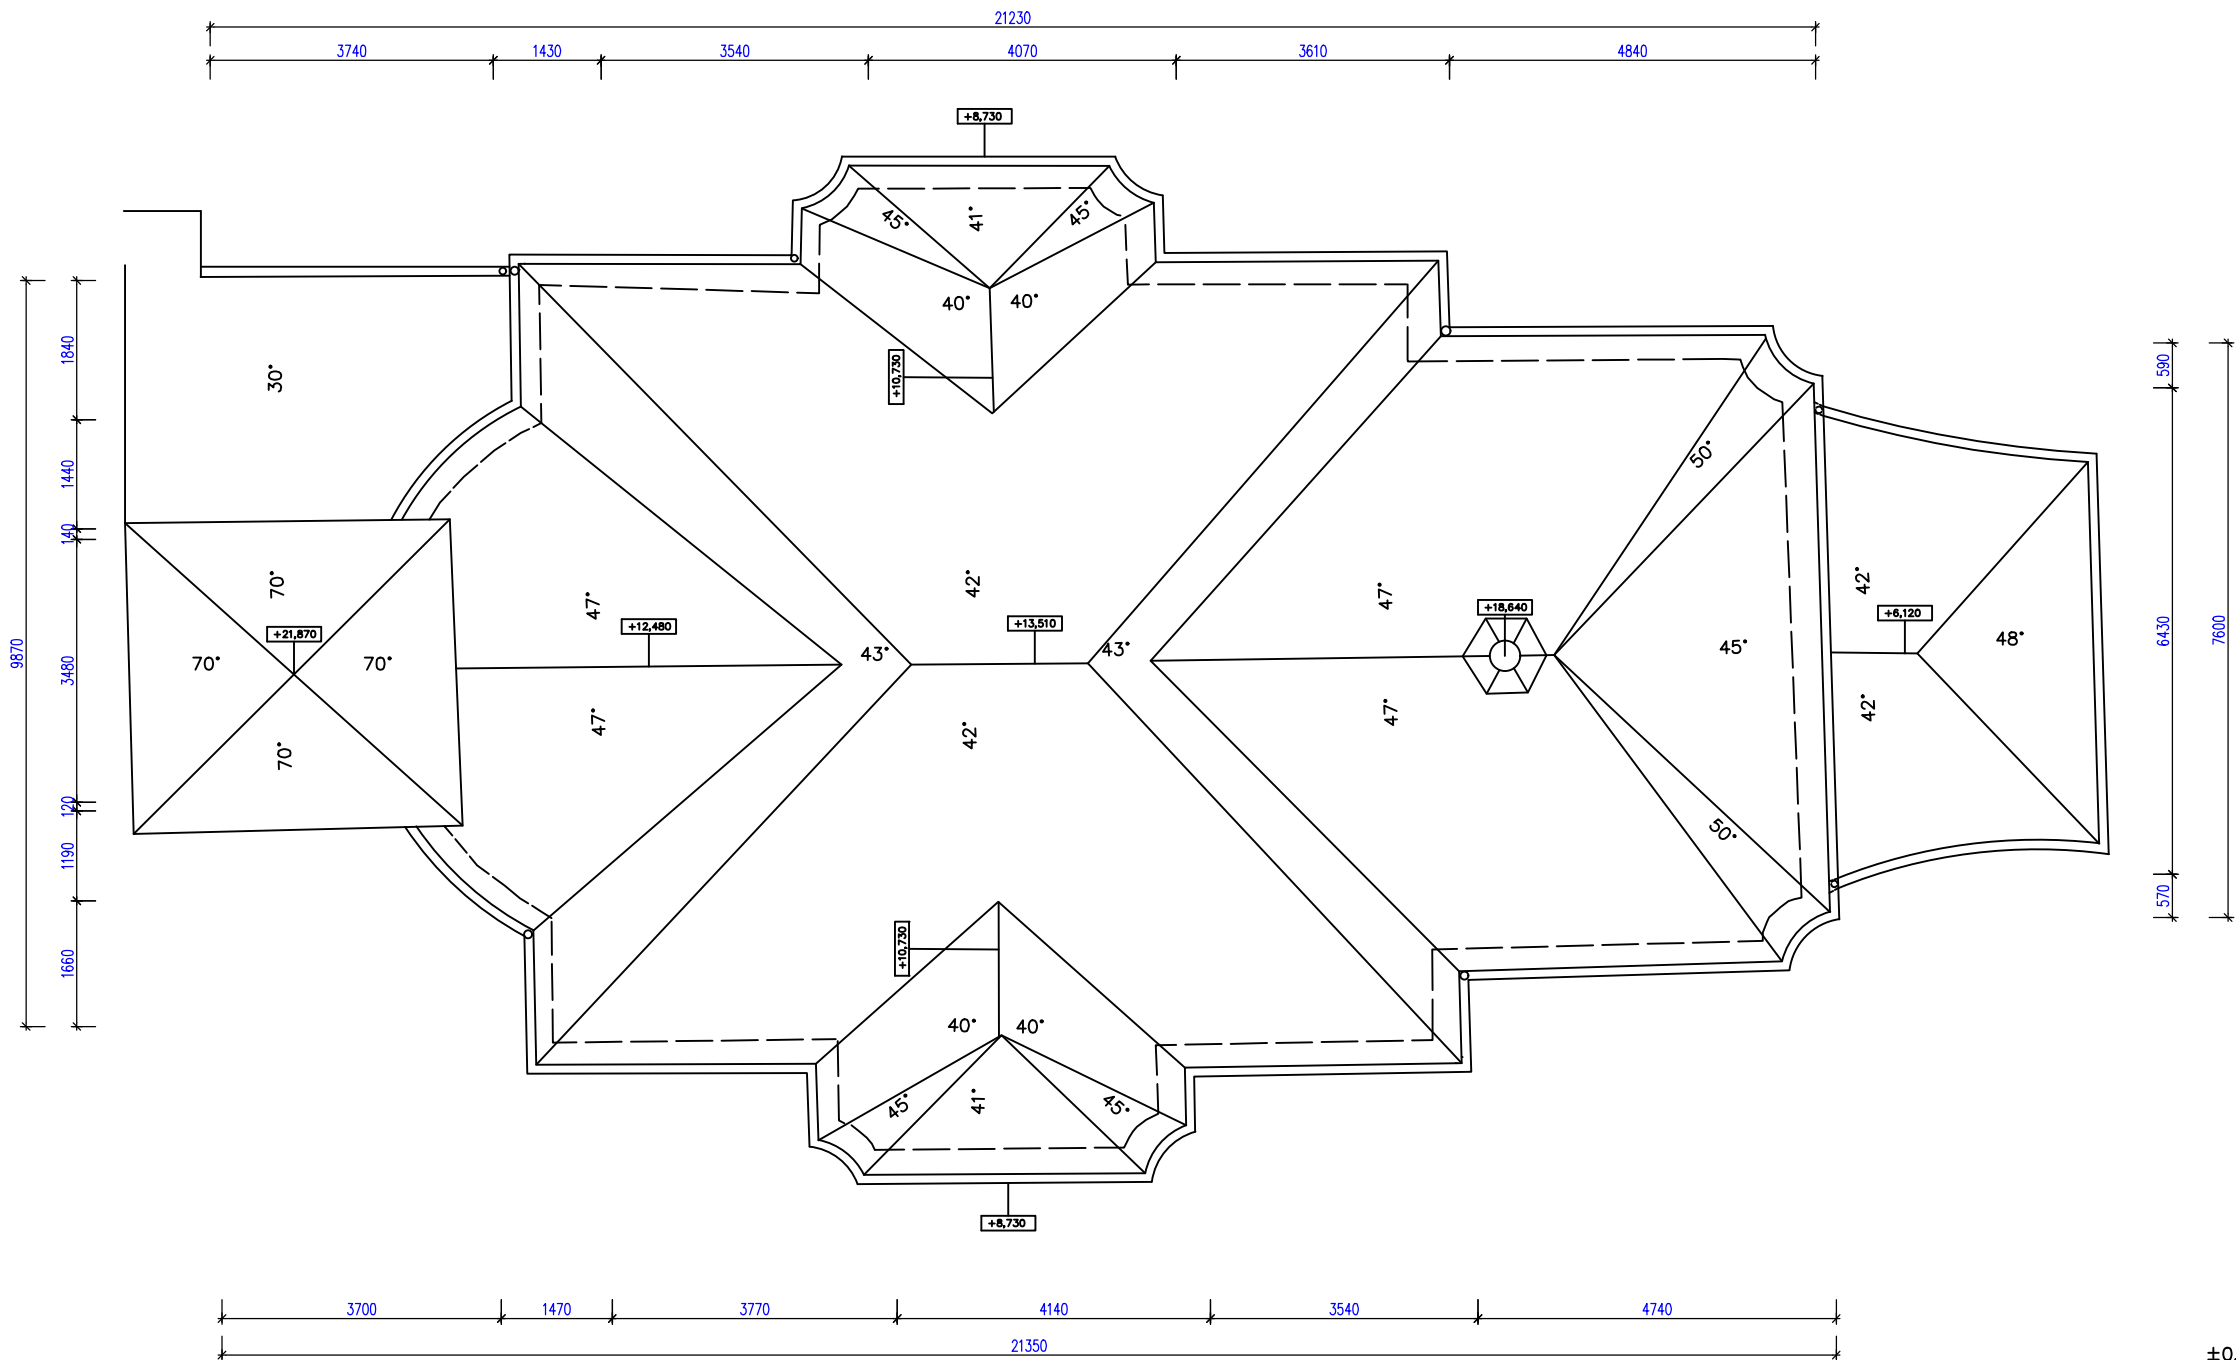


LEGENDA MATERIÁLŮ:
 SKRYTÉ KONSTRUKCE

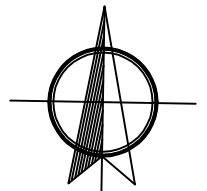


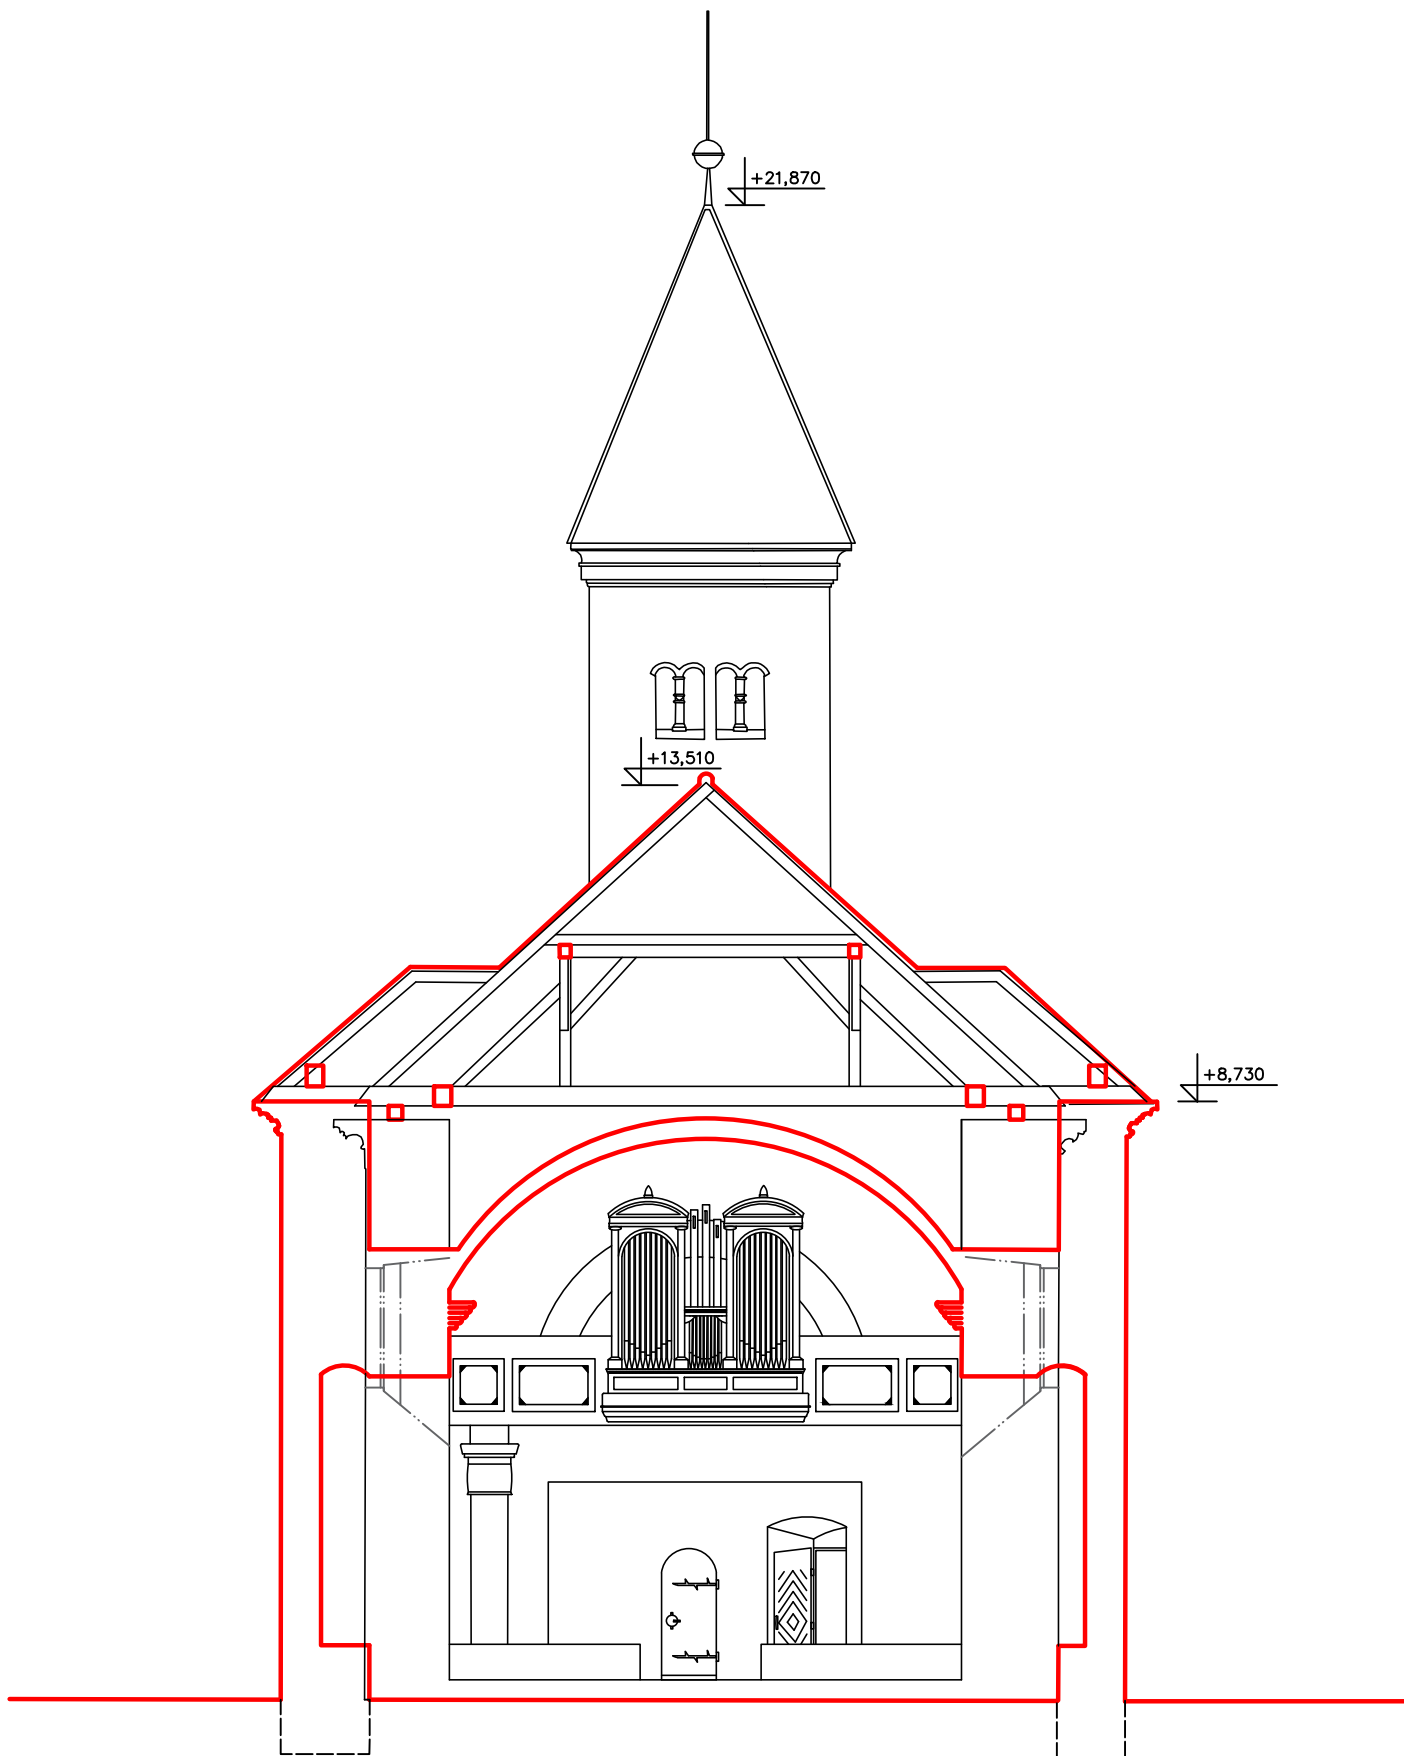
±0,000 = 312,000 m.n.m. BpV

Zpracovala Štěpánka Vachulková	Konzultant Ing. Radek Zigler, Ph. D.	Školní rok 2018/19	Fakulta stavební ČVUT
Předmět: BAKALÁŘSKÁ PRÁCE			Datum 05/2019
Úloha: Průzkum a návrh sanace kostela sv. Petra a Pavla v Řeporyjích			Meřítko M 1:50
Výkres: PŮDORYS NAD KROVEM			Číslo výkresu 4

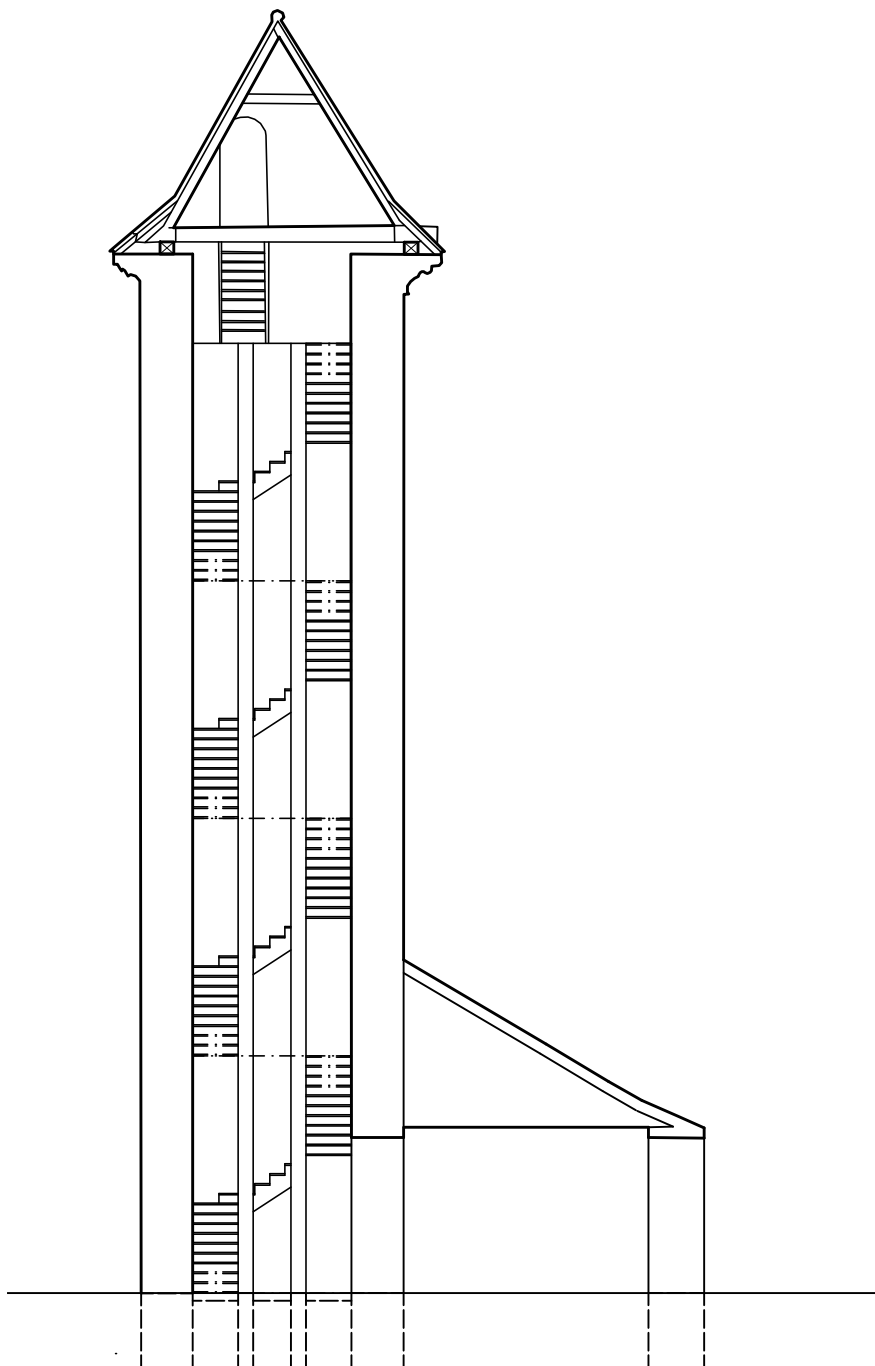


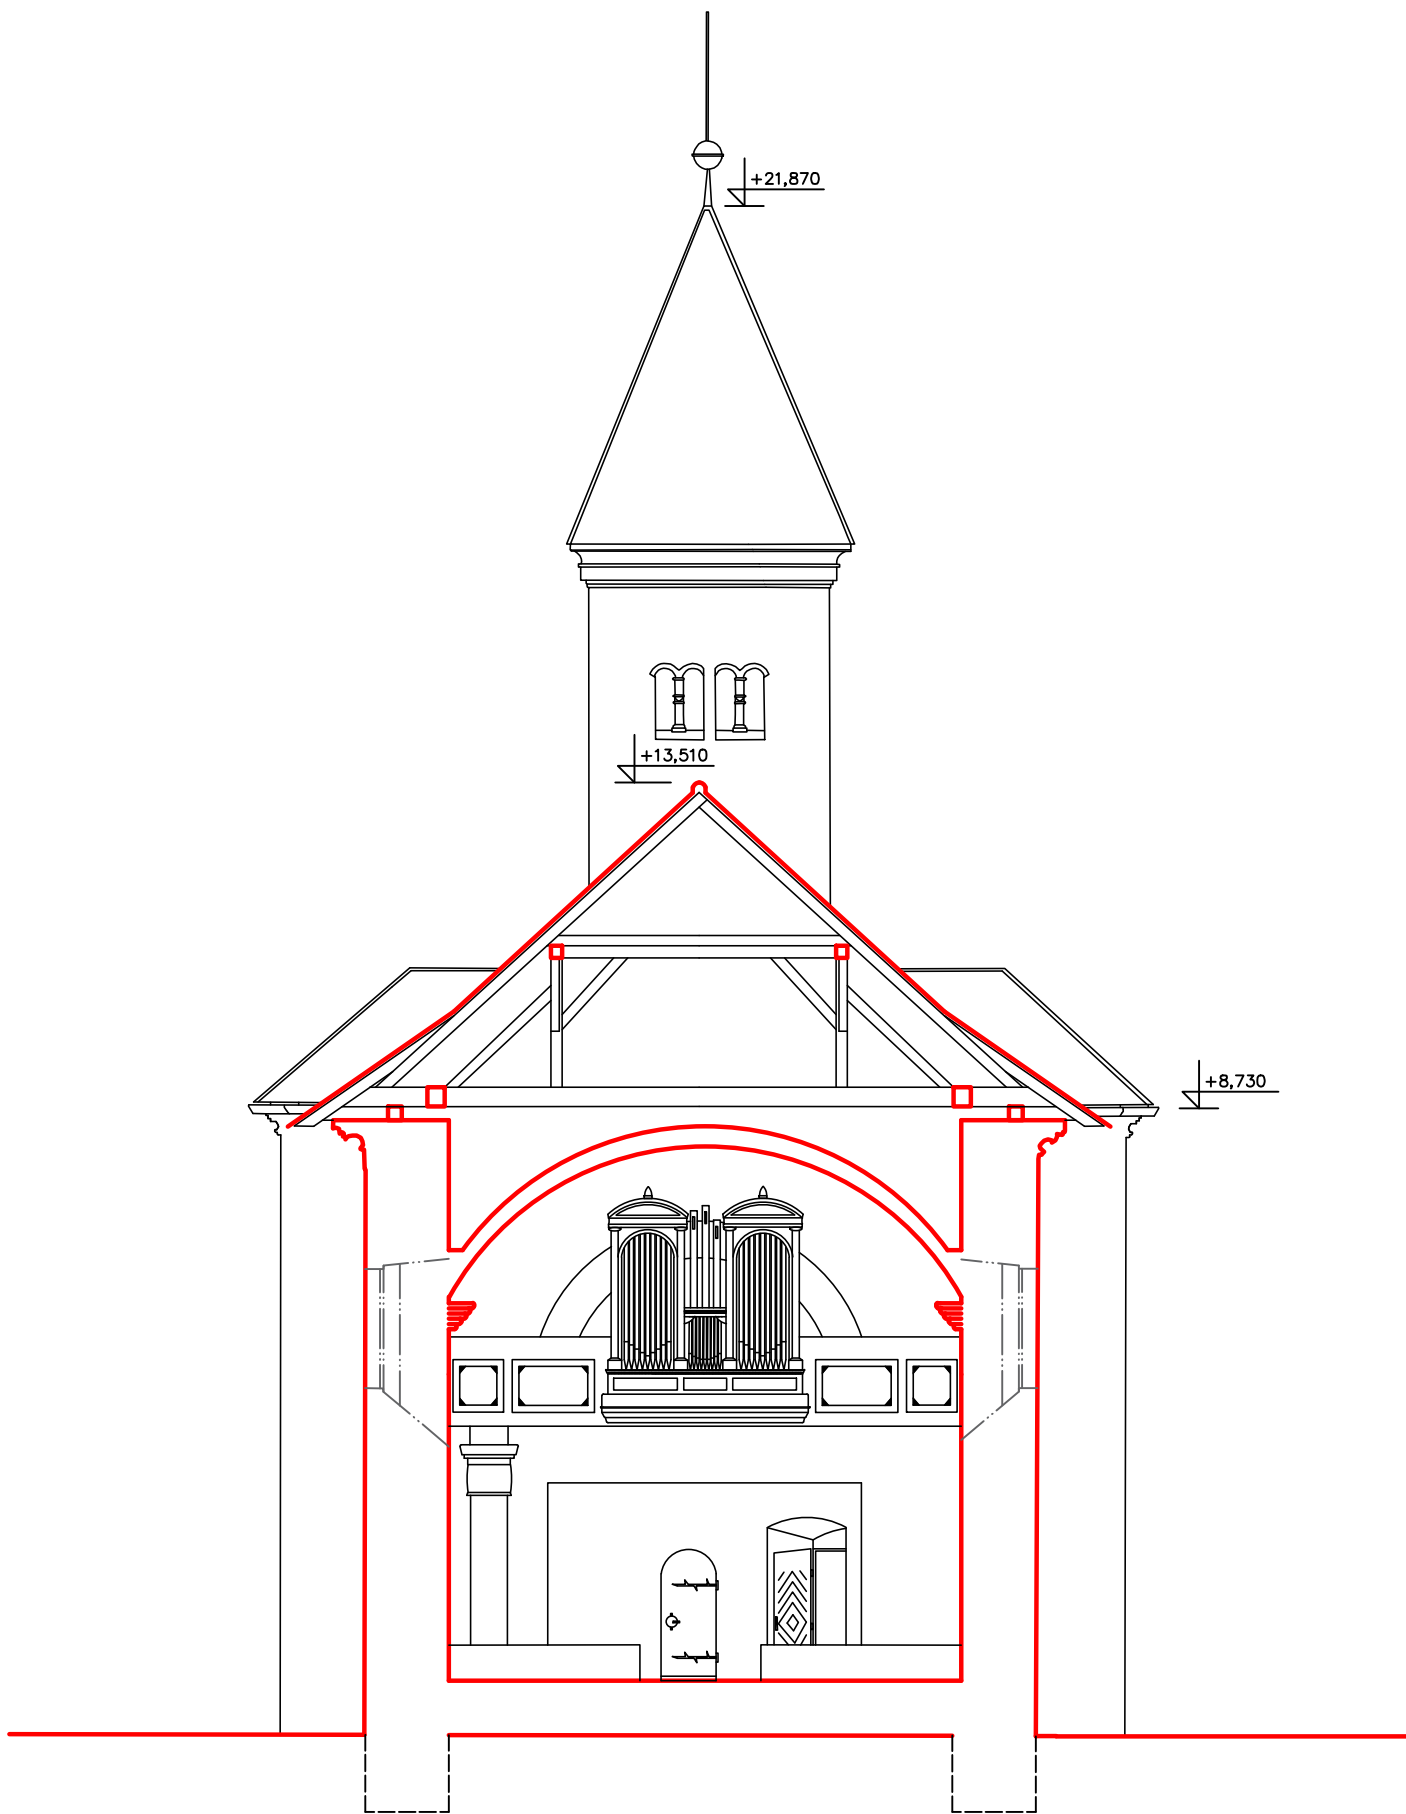
±0,000 = 312,000 m.n.m. BpV

Zpracovala Štěpánka Vachulková	Konzultant Ing. Radek Zigler, Ph. D.	Školní rok 2018/19	Fakulta stavební CVUT 
Předmět: BAKALÁŘSKÁ PRÁCE			Datum 05/2019
Úloha: Průzkum a návrh sanace kostela sv. Petra a Pavla v Řeporyjích			Meřítko M 1:100
Výkres: ŘEZ A - A'			Číslo výkresu 5




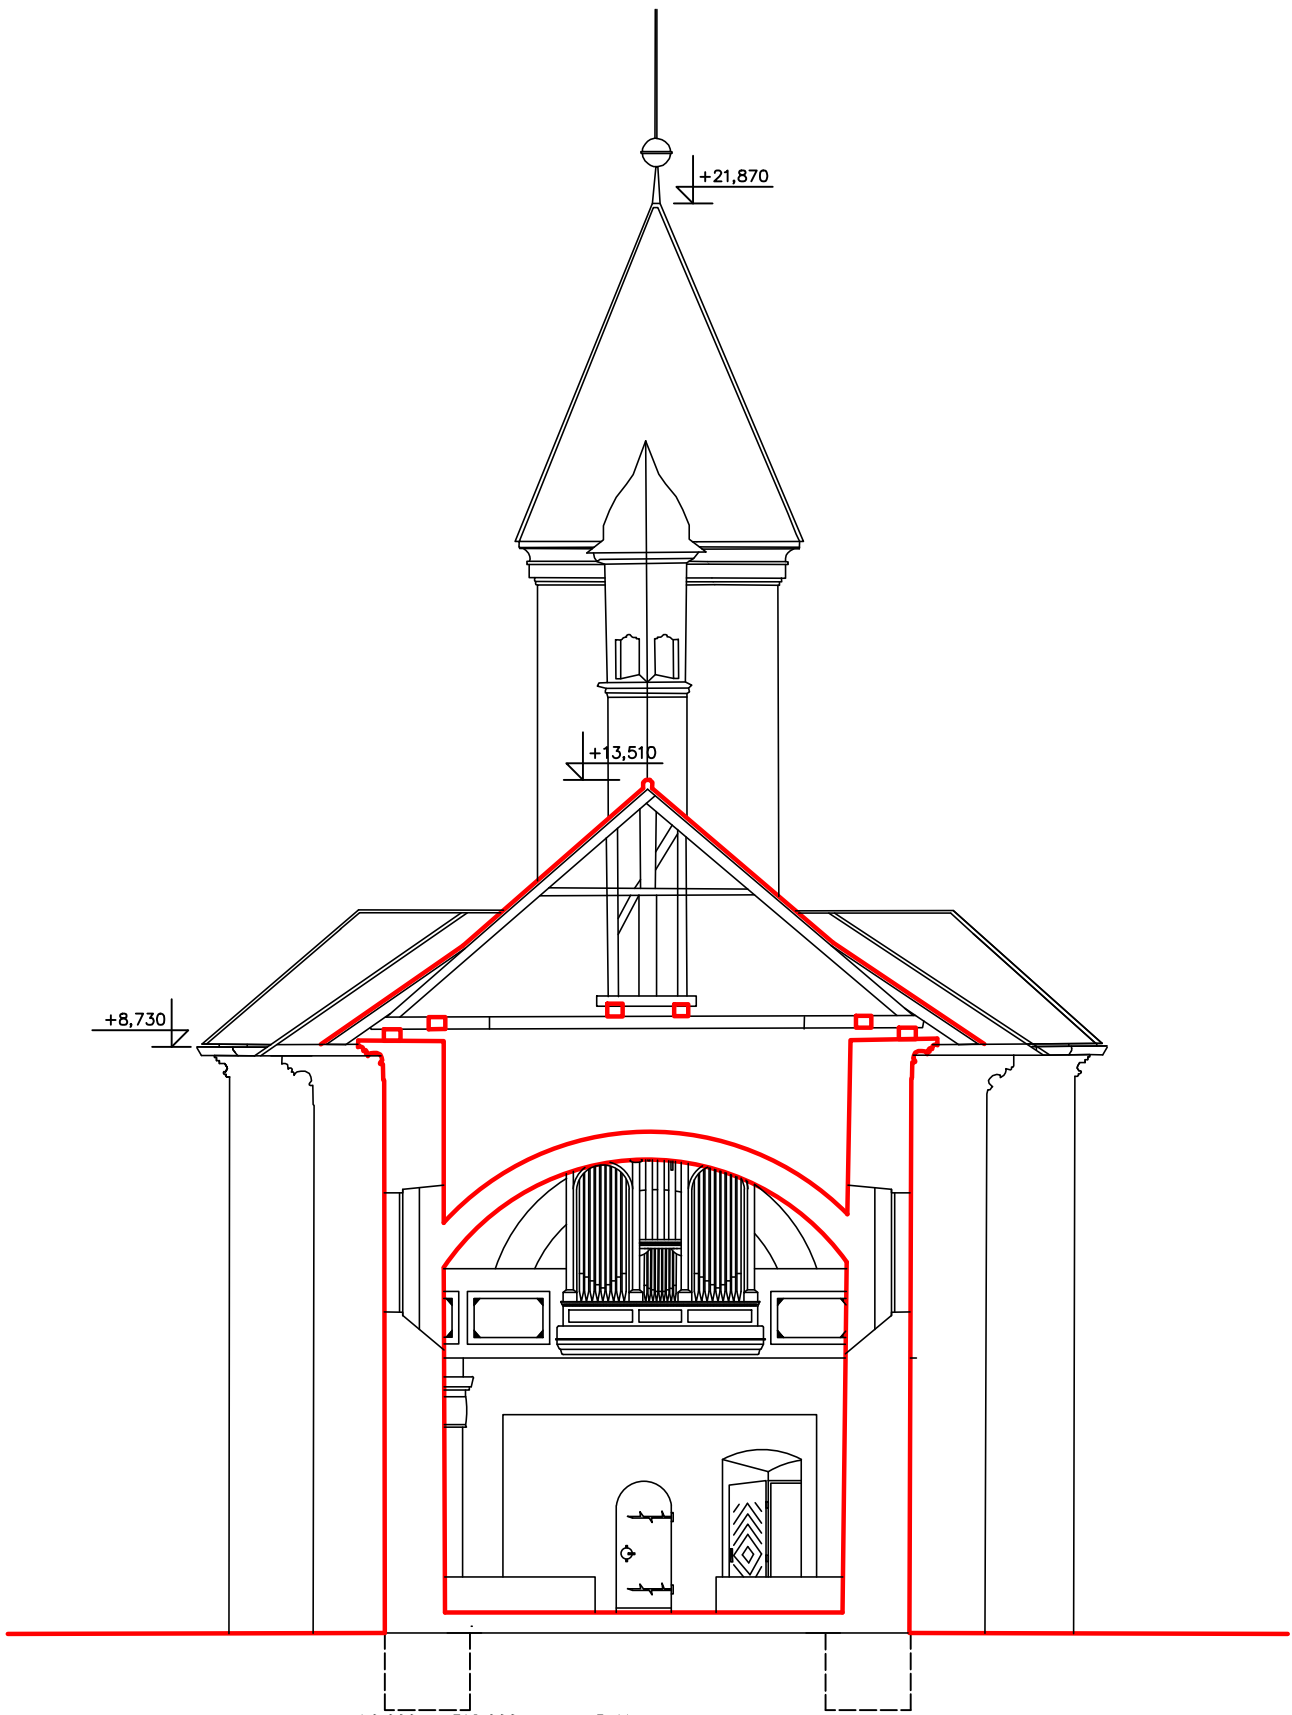
±0,000 = 312,000 m.n.m. BpV

Zpracovala Štěpánka Vachulková	Konzultant Ing. Radek Zigler, Ph. D.	Školní rok 2018/19	Fakulta stavební ČVUT 
Předmět: BAKALÁŘSKÁ PRÁCE			
Úloha: Průzkum a návrh sanace kostela sv. Petra a Pavla v Řeporyjích		Datum	05/2019
Výkres: ŘEZ B - B'		Měřítko	M 1:100
		Číslo výkresu	6




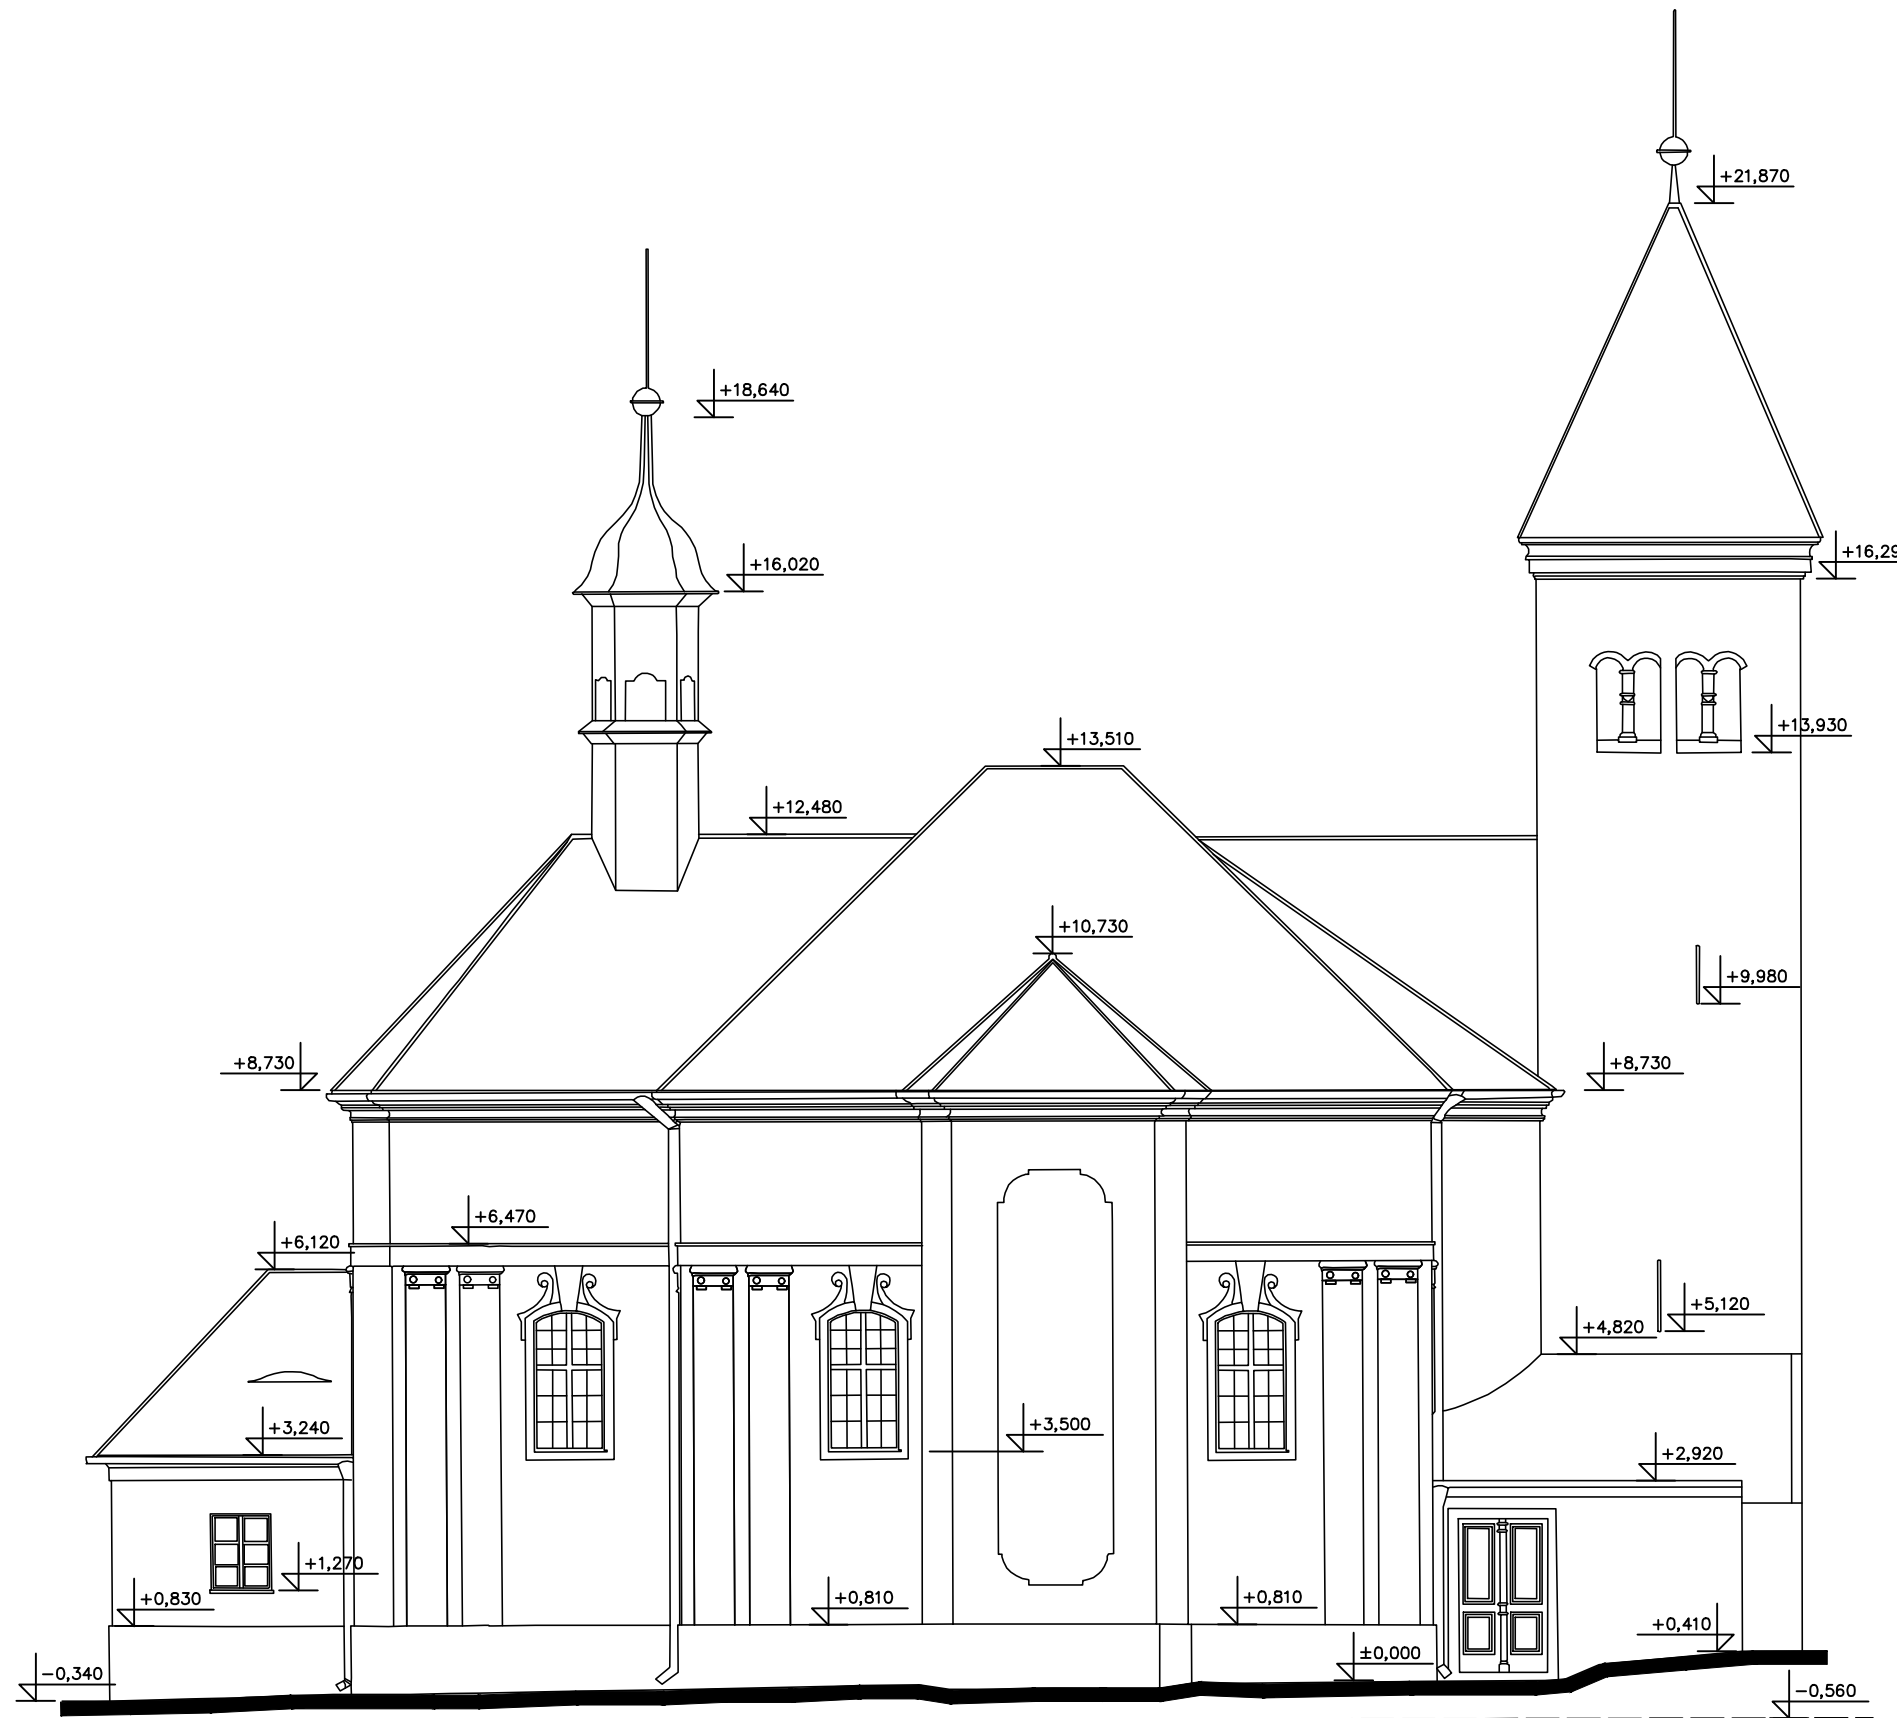
±0,000 = 312,000 m.n.m. BpV

Zpracovala Štěpánka Vachulková	Konzultant Ing. Radek Zigler, Ph. D.	Školní rok 2018/19	Fakulta stavební ČVUT 
Předmět: BAKALÁŘSKÁ PRÁCE			Datum 05/2019
Uloha: Průzkum a návrh sanace kostela sv. Petra a Pavla v Řeporyjích			Meřítko M 1:100
Výkres: ŘEZ C -C'			Číslo výkresu 7




±0,000 = 312,000 m.n.m. BpV

Zpracovala Štěpánka Vachulková	Konzultant Ing. Radek Zigler, Ph. D.	Školní rok 2018/19	Fakulta stavební ČVUT 	
Předmět: BAKALÁŘSKÁ PRÁCE			Datum	05/2019
Úloha: Průzkum a návrh sanace kostela sv. Petra a Pavla v Řeporyjích			Meřítko	M 1:100
Výkres: ŘEZ D - D'			Číslo výkresu	8




±0,000 = 312,000 m.n.m. BpV

Zpracovala Štěpánka Vachulková	Konzultant Ing. Radek Zigler, Ph. D.	Školní rok 2018/19	Fakulta stavební ČVUT
Předmět: BAKALÁŘSKÁ PRÁCE			Datum 05/2019
Úloha: Průzkum a návrh sanace kostela sv. Petra a Pavla v Řeporyjích			Meřítko M 1:100
Výkres: SEVERNÍ POHLED			Číslo výkresu 9

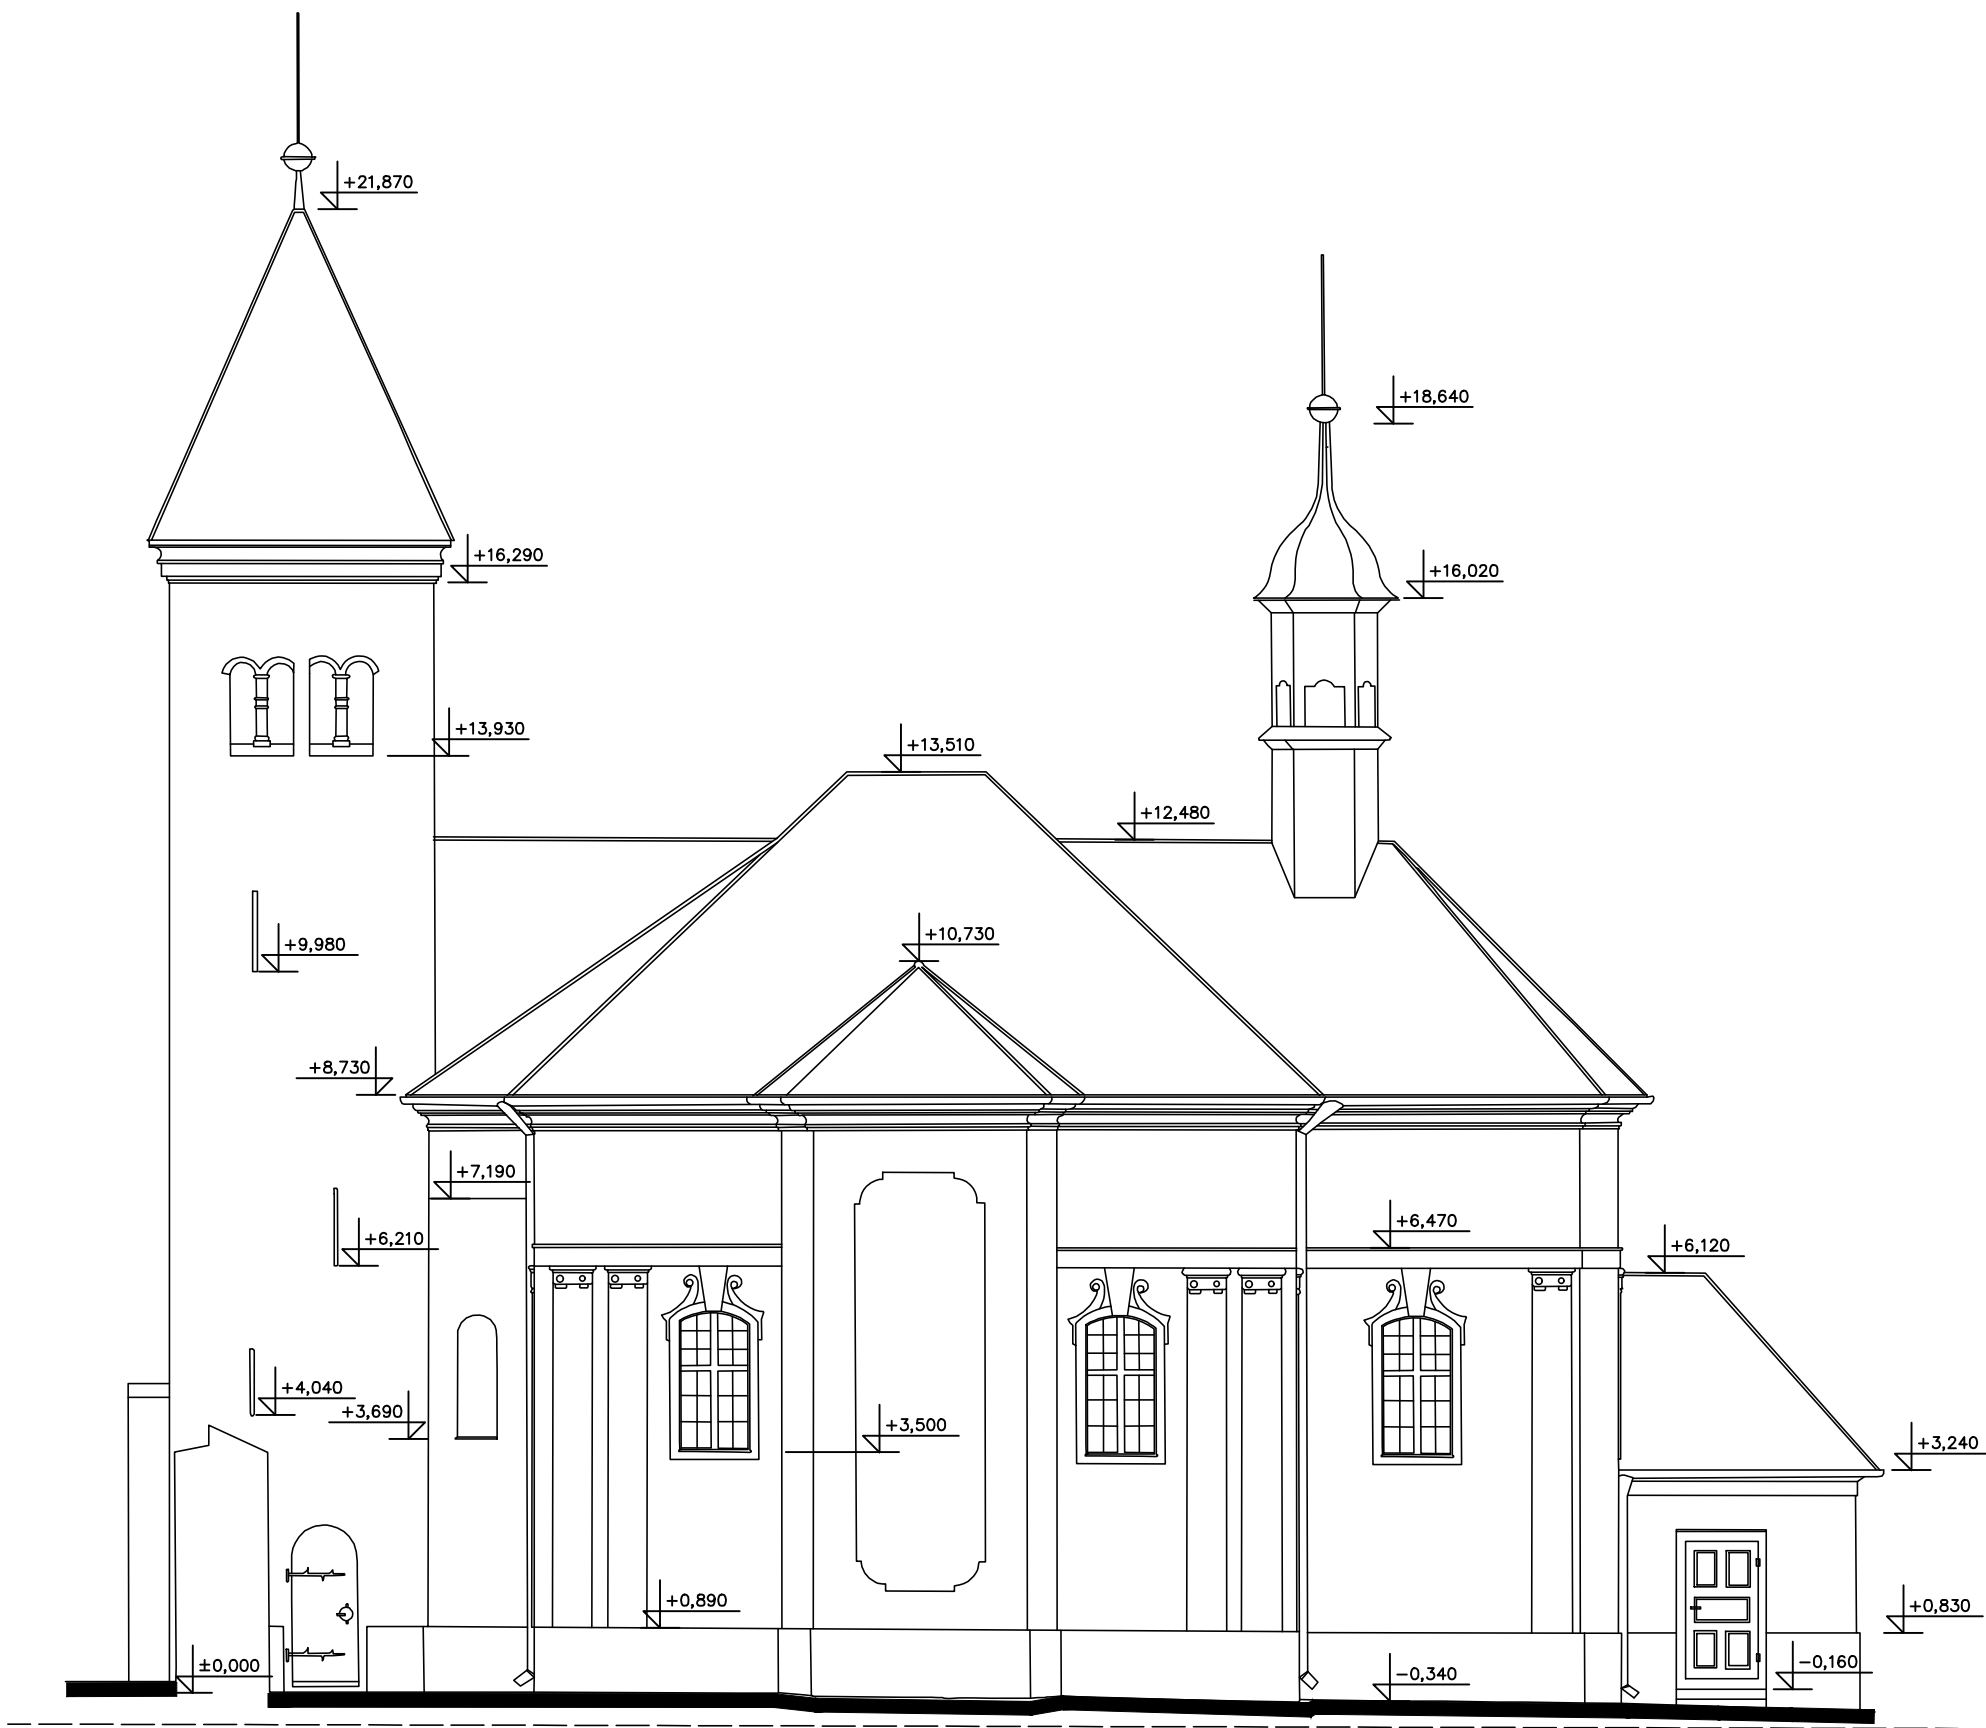


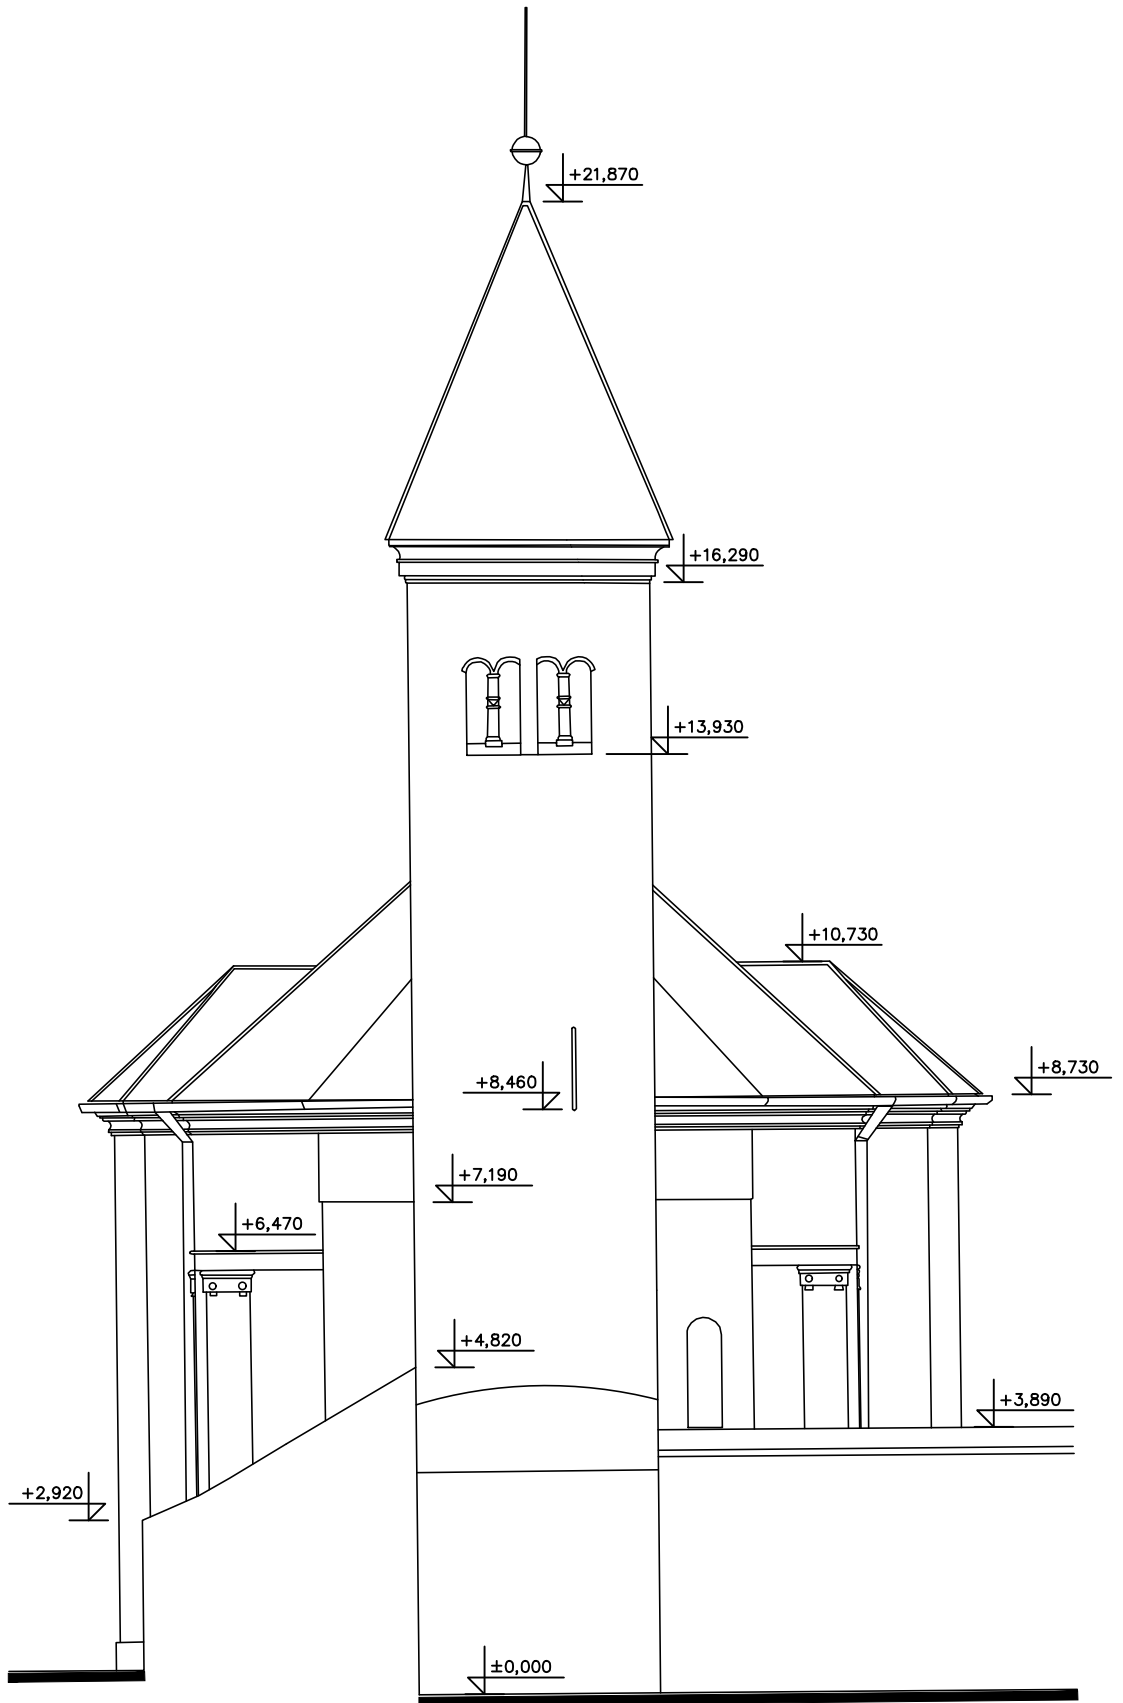
±0,000 = 312,000 m.n.m. BpV

Zpracovala Štěpánka Vachulková	Konzultant Ing. Radek Zigler, Ph. D.	Školní rok 2018/19	Fakulta stavební ČVUT
Předmět: BAKALÁŘSKÁ PRÁCE			Datum 05/2019
Úloha: Průzkum a návrh sanace kostela sv. Petra a Pavla v Řeporyjích			Meřítko M 1:100
Výkres: JIŽNÍ POHLED			Číslo výkresu 10

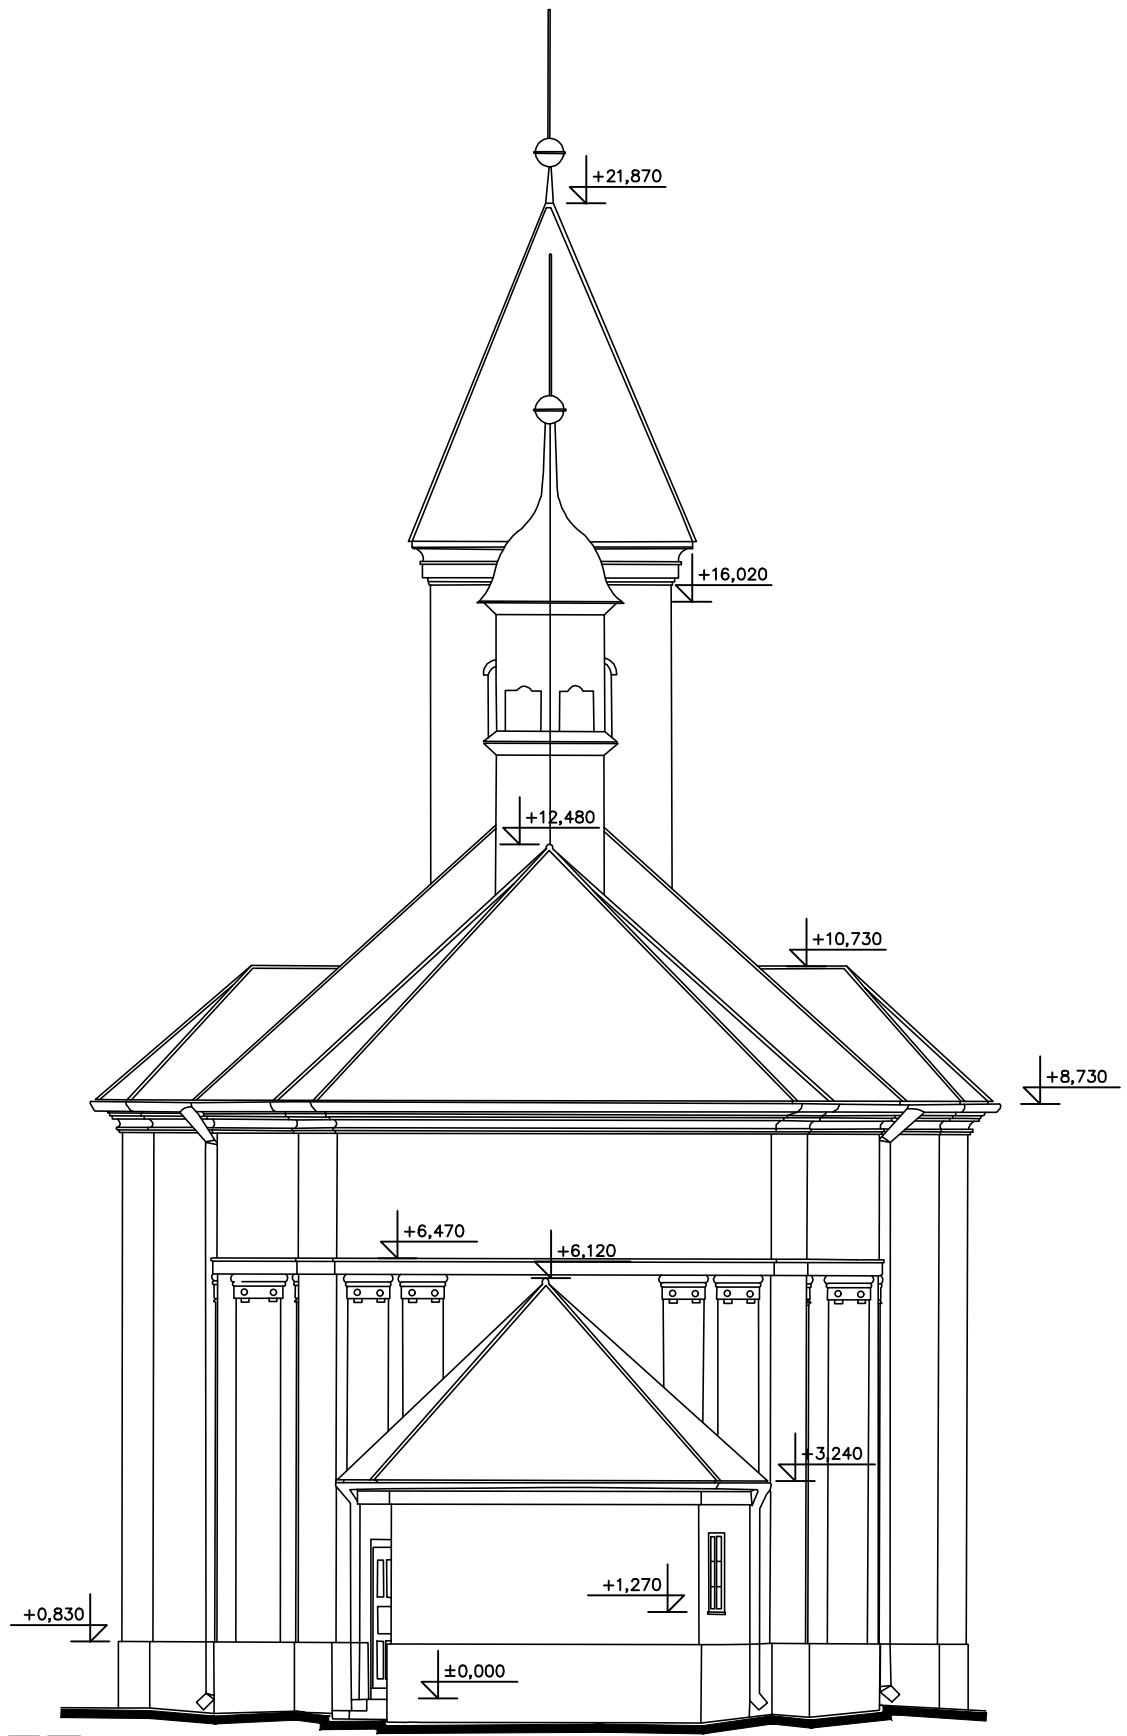


±0,000 = 312,000 m.n.m. BpV

Zpracovala Štěpánka Vachulková	Konzultant Ing. Radek Zigler, Ph. D.	Školní rok 2018/19	Fakulta stavební ČVUT 
Předmět: BAKALÁŘSKÁ PRÁCE			Datum 05/2019
Úloha: Průzkum a návrh sanace kostela sv. Petra a Pavla v Řeporyjích			Meřítko M 1:100
Výkres: VÝCHODNÍ POHLED			Číslo výkresu 11



±0,000 = 312,000 m.n.m. BpV

Zpracovala Štěpánka Vachulková	Konzultant Ing. Radek Zigler, Ph. D.	Školní rok 2018/19	Fakulta stavební ČVUT 
Předmět: BAKALÁŘSKÁ PRÁCE			
Úloha: Průzkum a návrh sanace kostela sv. Petra a Pavla v Řeporyjích		Datum	05/2019
Výkres: ZÁPADNÍ POHLED		Meřítko	M 1:100
		Číslo výkresu	12