



LEGENDA MATERIÁLŮ:

SKRYTÉ KONSTRUKCE

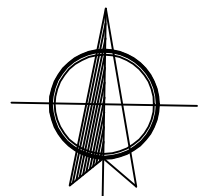

±0,000 = 312,000 m.n.m. BpV

Zpracovala Štěpánka Vachulková	Konzultant Ing. Radek Zigler, Ph. D.	Školní rok 2018/19	Fakulta stavební ČVUT
Předmět: BAKALÁŘSKÁ PRÁCE			
Úloha: Průzkum a návrh sanace kostela sv. Petra a Pavla v Řeporyjích		Datum 05/2019	
Výkres: PŮDORYS SEPNETÍ OBJEKTU - STÁVAJÍCÍ STAV		Meřítko M 1:100	
		Číslo výkresu 19	

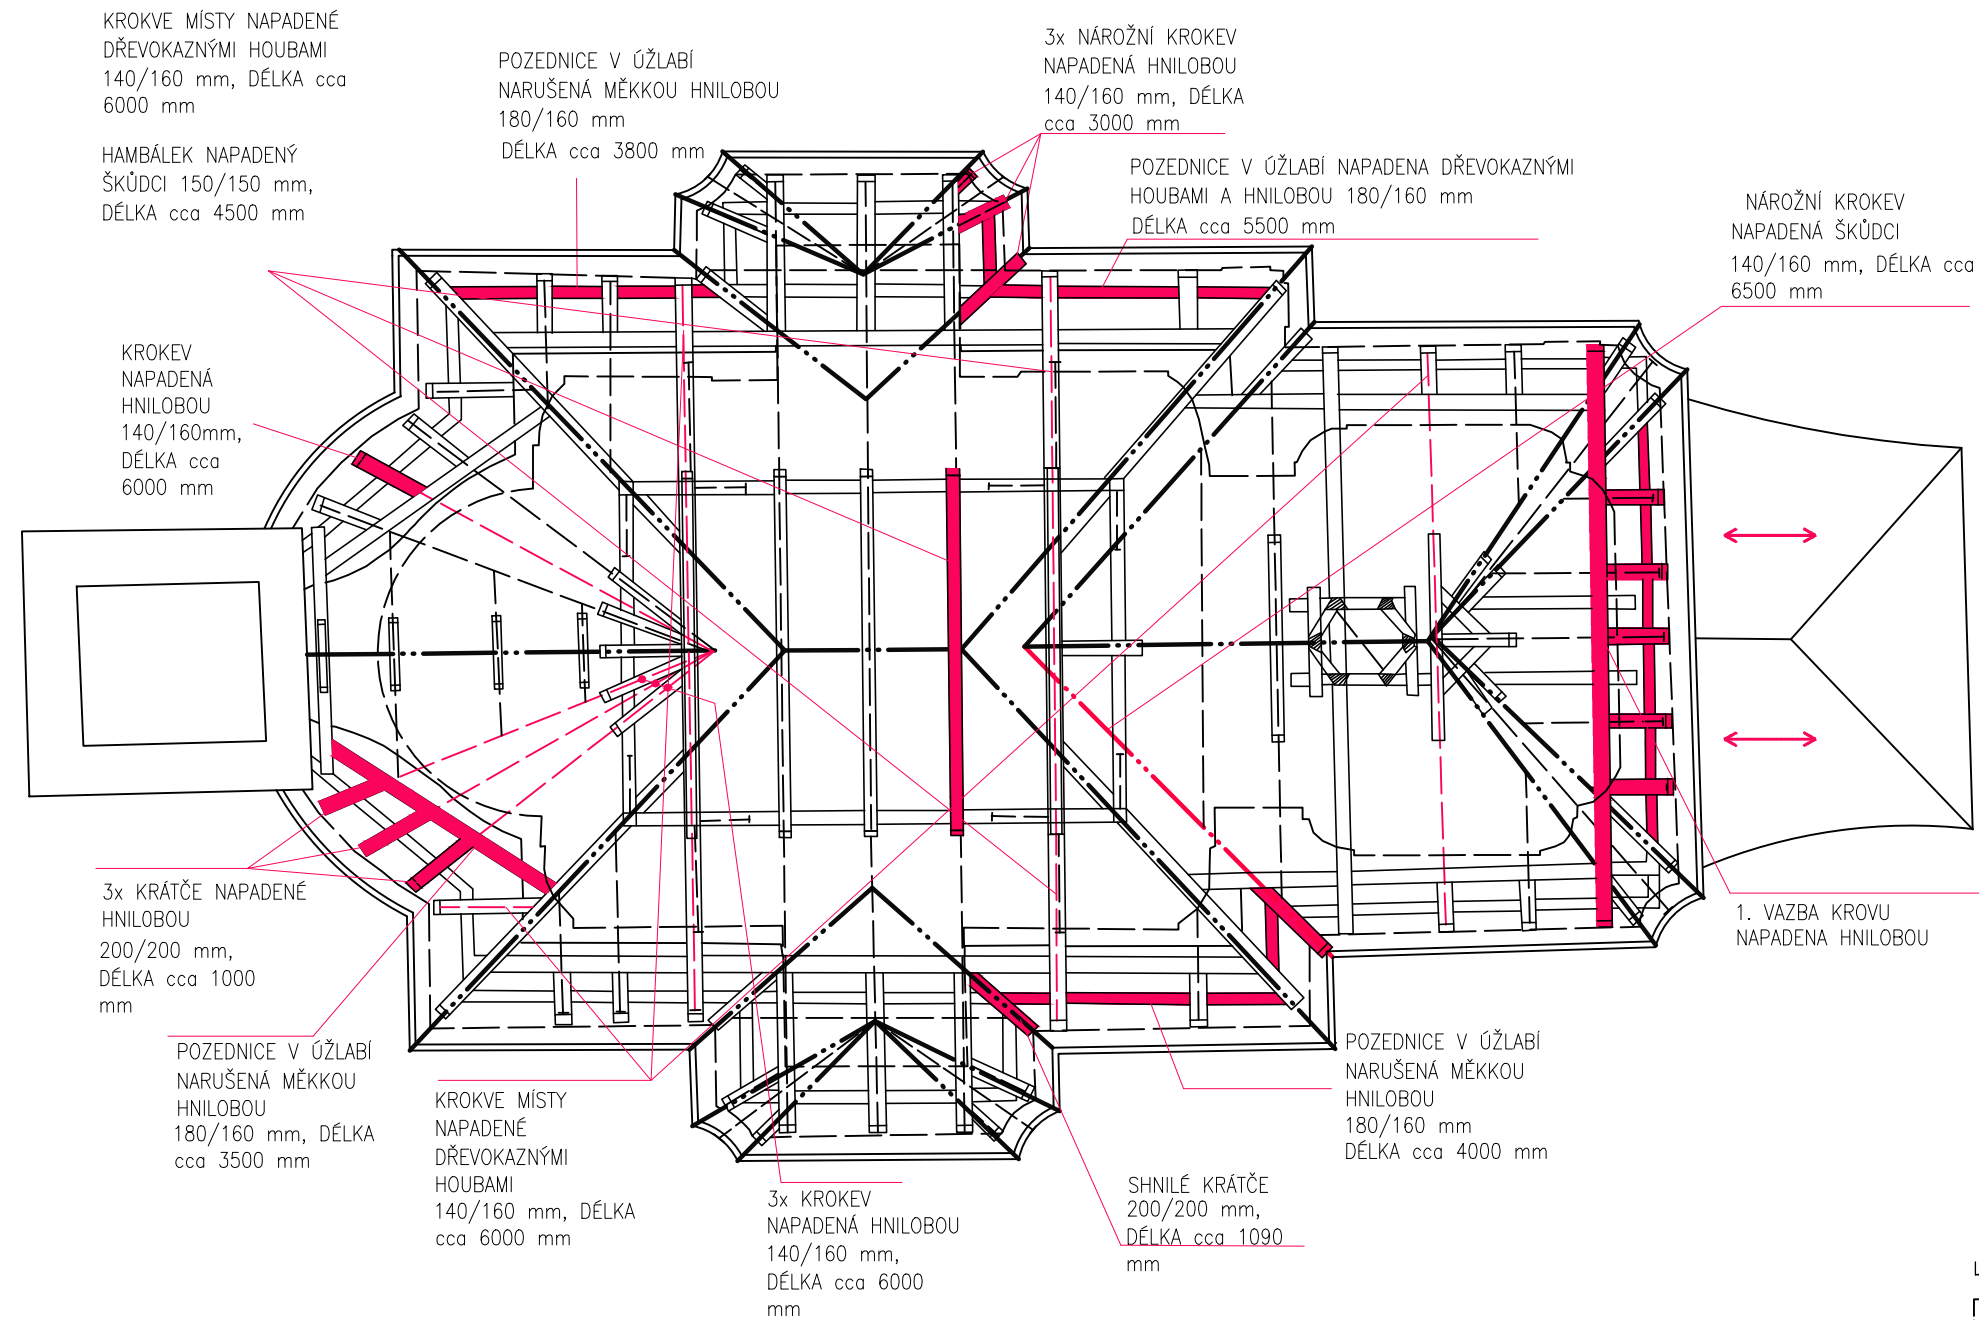


LEGENDA MATERIÁLŮ:

SKRYTÉ KONSTRUKCE


POZNÁMKA:

• ČÁSTEČNĚ NARUŠENÉ A KOMPLETNĚ NARUŠENÉ DŘEVĚNÉ KROVOVÉ PRVKY JSOU VYZNÁČENY RŮZOVOU BARVOU

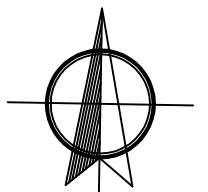

±0,000 = 312,000 m.n.m. BpV


Zpracovala Štěpánka Vachulková	Konzultant Ing. Radek Zigler, Ph. D.	Školní rok 2018/19	Fakulta stavební ČVUT
Předmět: BAKALÁŘSKÁ PRÁCE			Datum 05/2019
Úloha: Průzkum a návrh sanace kostela sv. Petra a Pavla v Řeporyjích			Meřítko M 1:100
Výkres: PŮDORYS NARUŠENÝCH PRVKŮ KROVU			Číslo výkresu 20

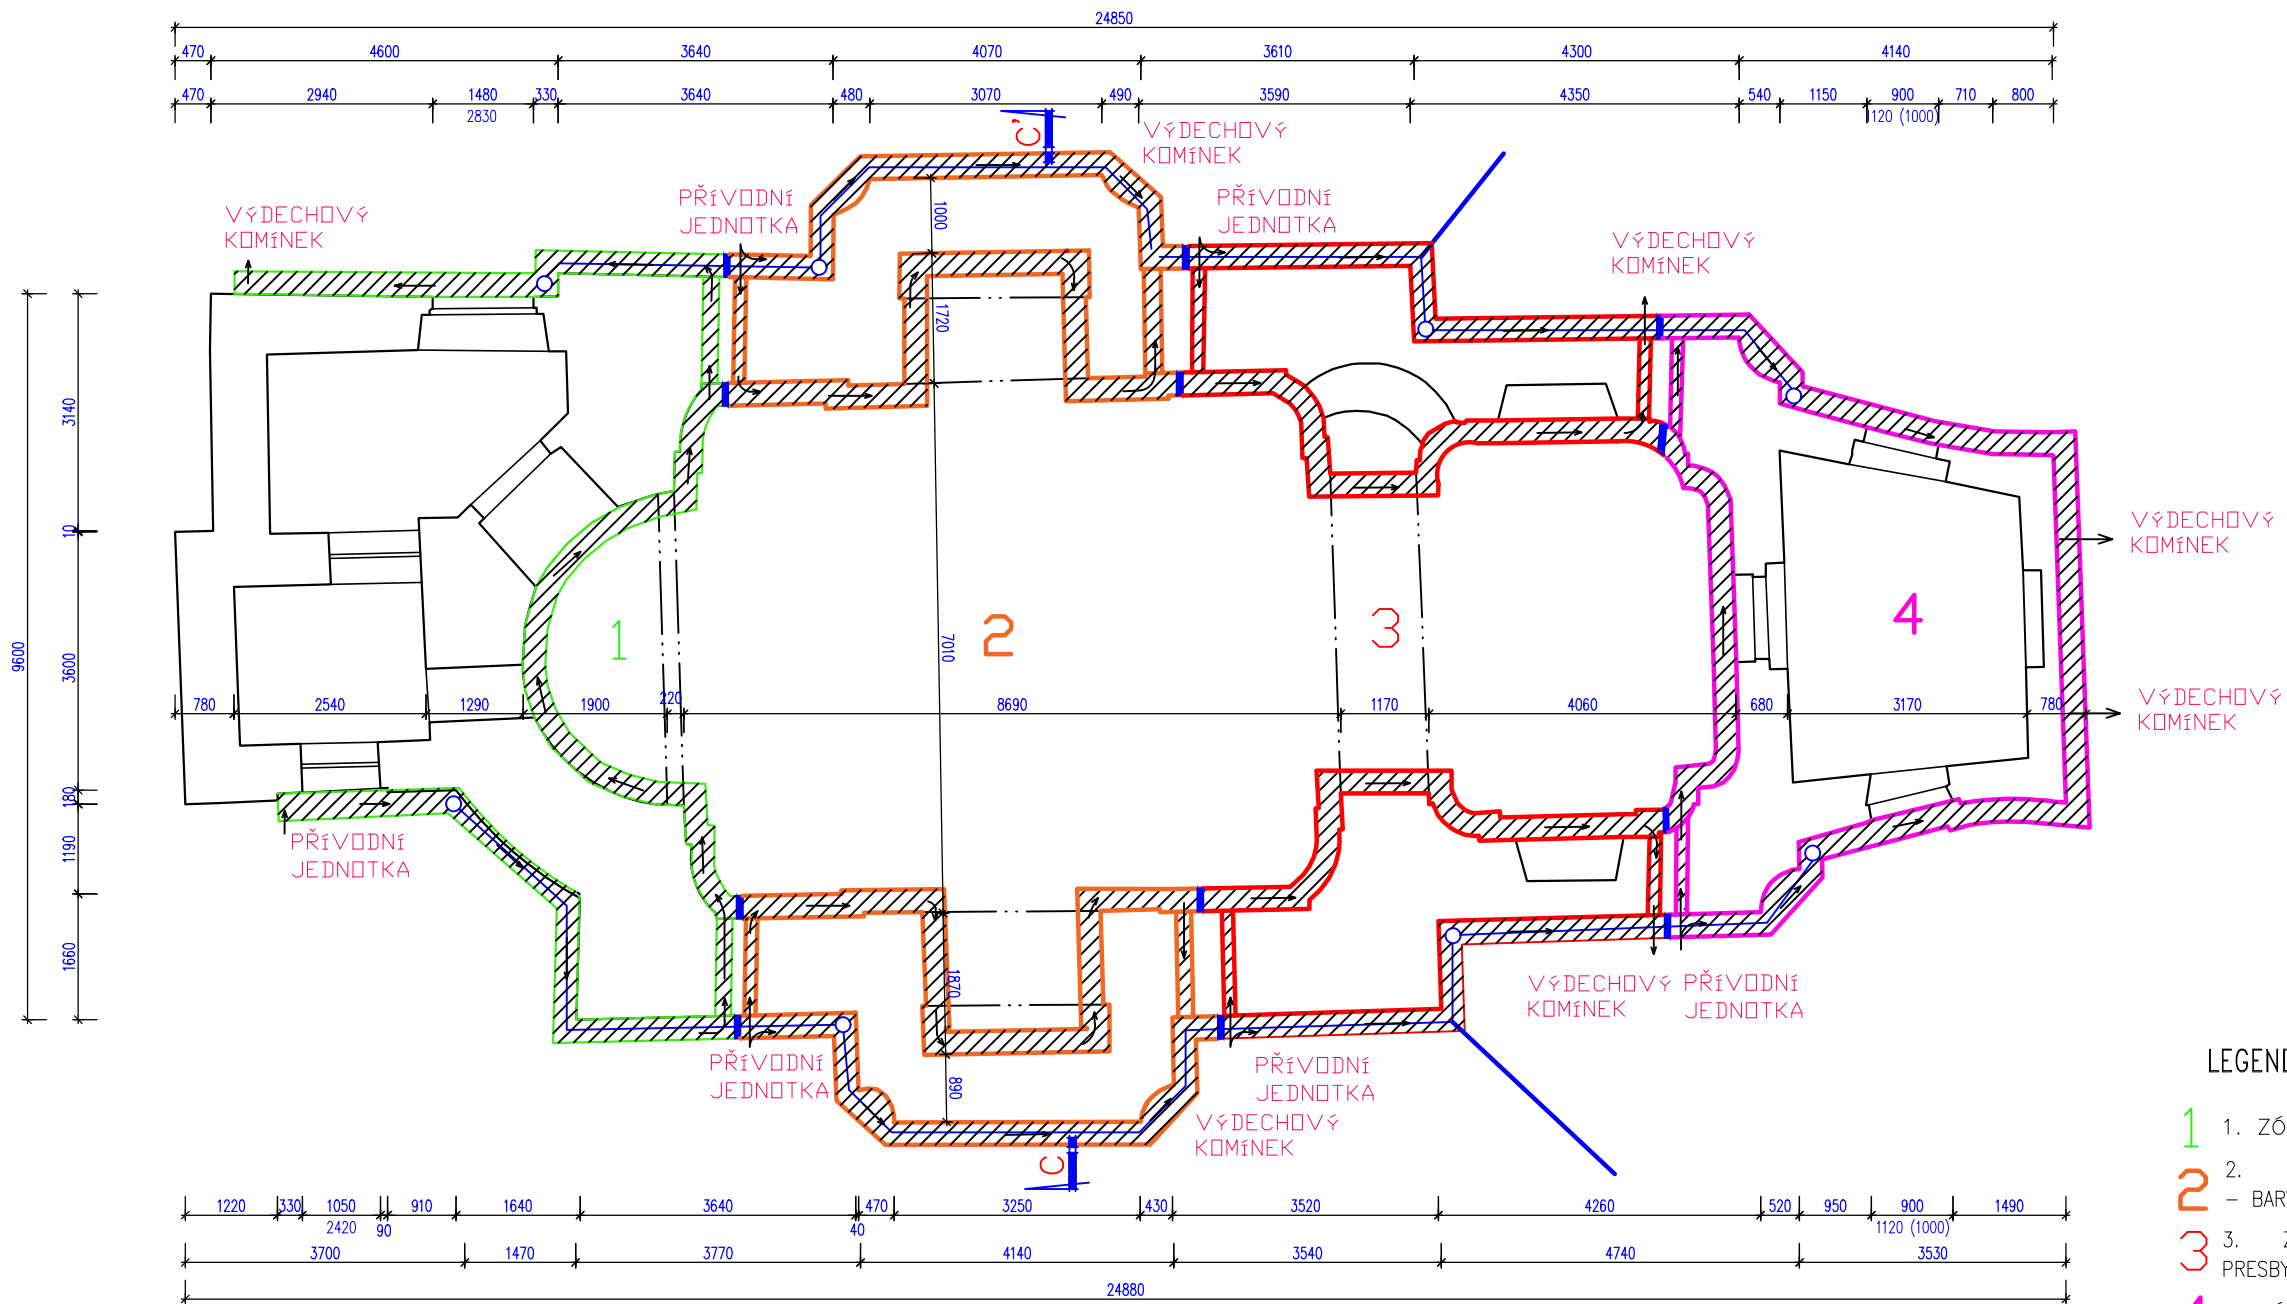

LEGENDA:


- 1. ZÓNA – ZÁPADNÍ ČÁST – BARVA ZELENÁ
- 2. ZÓNA – STŘEDNÍ ČÁST HLAVNÍ LODĚ – BARVA ORANŽOVÁ
- 3. ZÓNA – KONEC HLAVNÍ LODI A PŘEVÁŽNÁ ČÁST PRESBYTÁŘE – BARVA ČERVENÁ
- 4. ZÓNA – VÝCHODNÍ ČÁST – BARVA FIALOVÁ

→ ŠÍPKY OZNAČUJÍCÍ PŘÍVOD VZDUCHU POMOCÍ PŘÍVODNÍCH JEDNOTEK A SOUČASNĚ ODVOD VZDUCHU VÝDECHOVÝM POTRUBÍM, OPATŘENÝM NA KONCI VENTILÁTOREM
 ↑

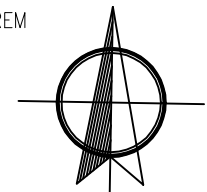



±0,000 = 312,000 m.n.m. BpV

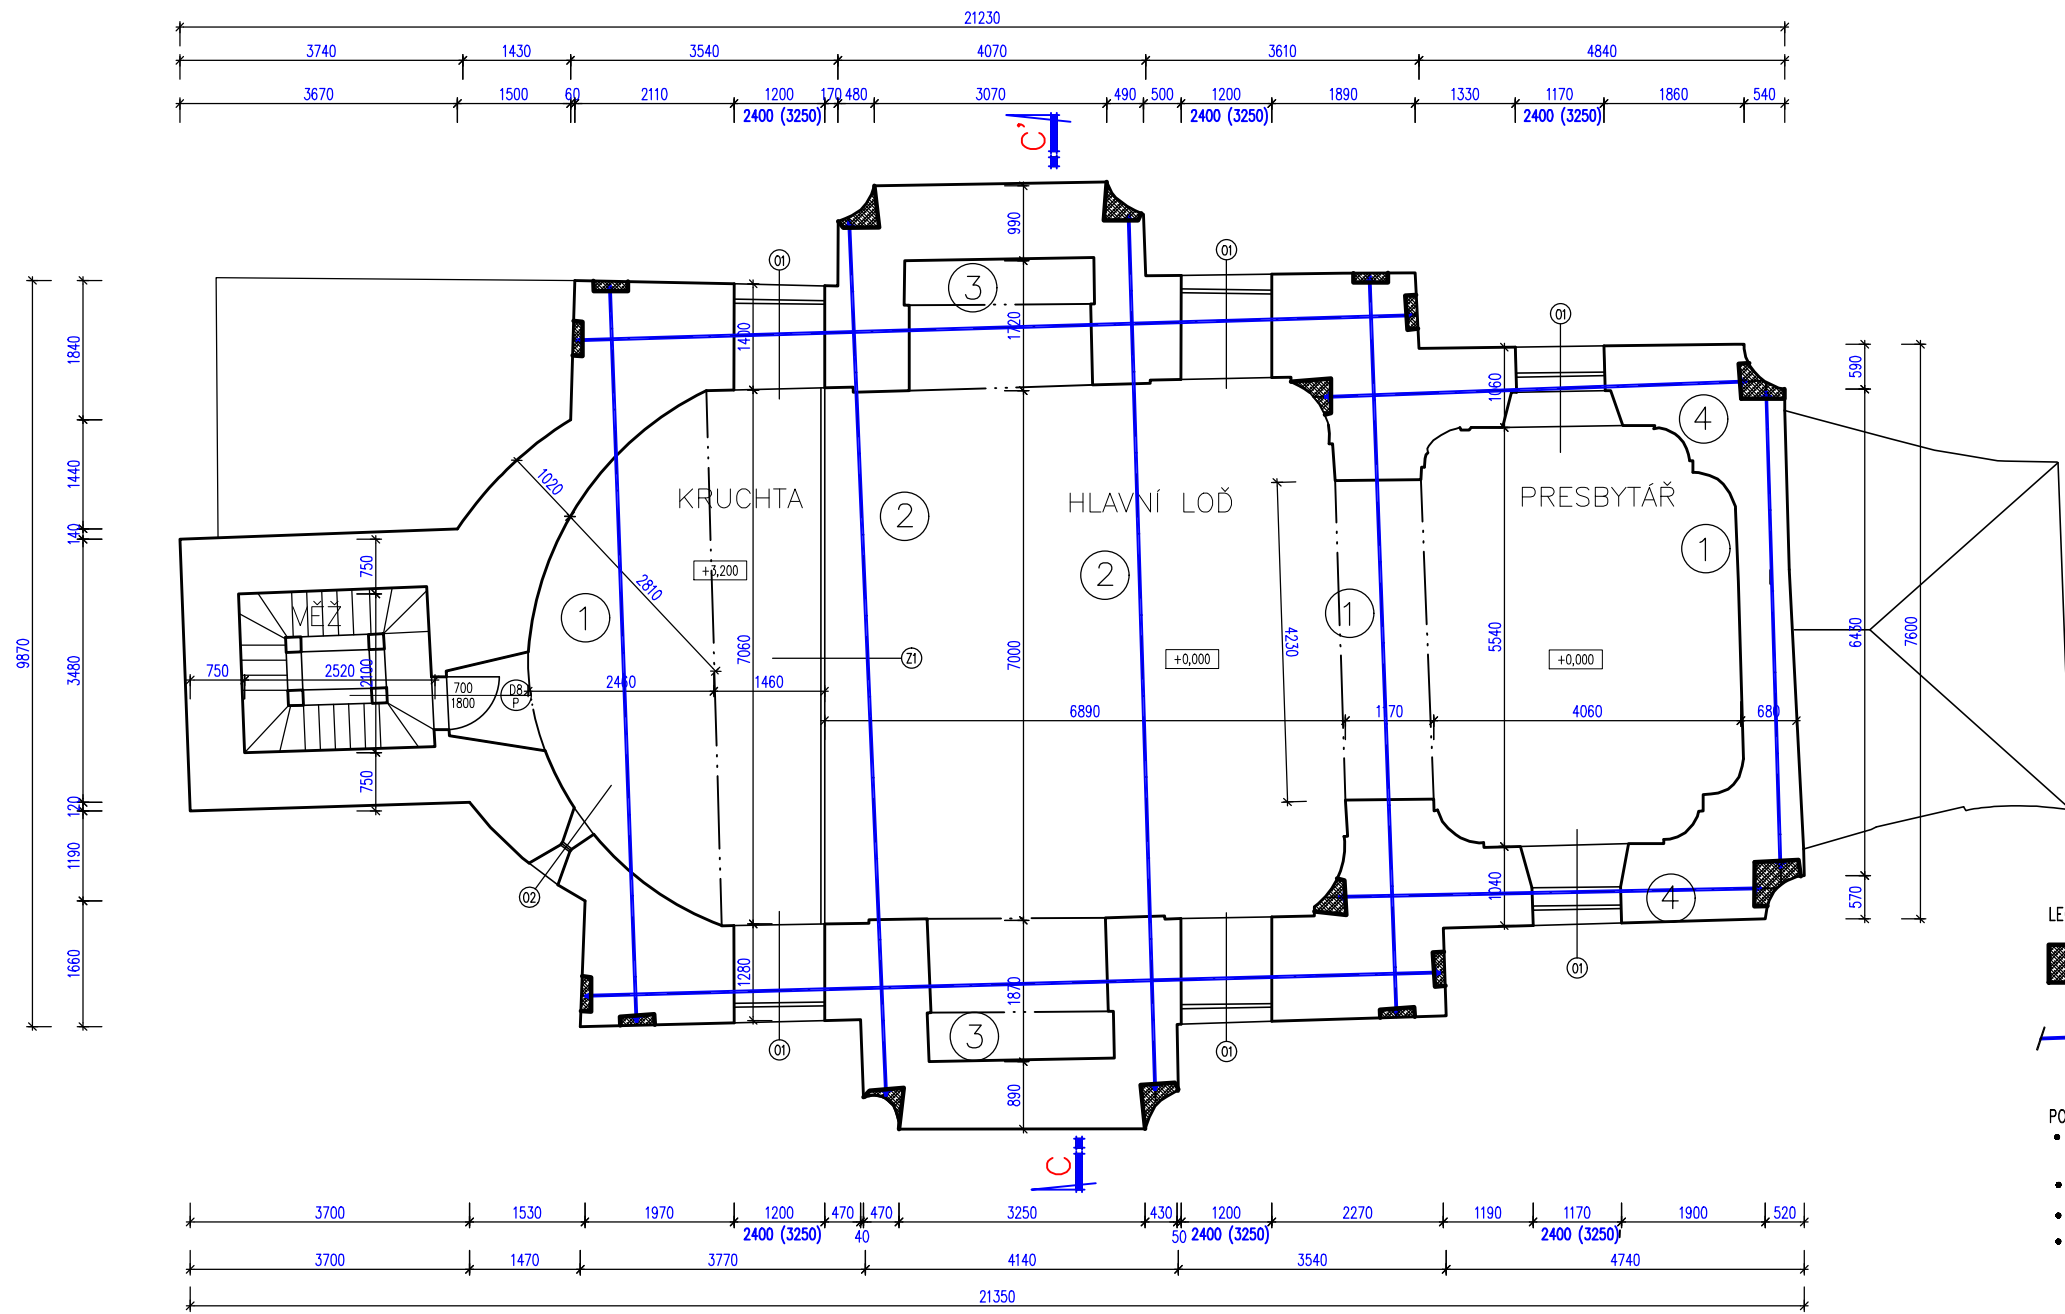Zpracovala Štěpánka Vachulková	Konzultant Ing. Radek Zigler, Ph. D.	Školní rok 2018/19	Fakulta stavební ČVUT
Předmět: BAKALÁŘSKÁ PRÁCE			Datum 05/2019
Úloha: Průzkum a návrh sanace kostela sv. Petra a Pavla v Řeporyjích			
Výkres: PŮDORYS NÁVRHU VĚTRACÍHO SYSTÉMU			Meřítko M 1:100
			Číslo výkresu 21




LEGENDA MATERIÁLŮ:

-  KAPSÝ VYPLNĚNÉ INJEKTÁŽÍ CEMENTOVOU MALTOU, SLOUŽÍ K ULOŽENÍ OCELOVÝCH TÁHEL V NOSNÉM ZDIVU
-  OCELOVÁ TYČOVÁ TÁHLA Ø 25 mm (příp. až 30 mm) ULOŽENA NA OCELOVÉ ROZNAŠECÍ DESCE 250 x 250 x 20 mm


POZNÁMKA:

- OCELOVÁ TÁHLA OZN. ČÍSLEM 1 A 2 MAJÍ ODUŠNÝ ZPŮSOB KOTVENÍ ŠIKMÝCH OCEL. TÁHEL
- OCELOVÁ TÁHLA OZN. ČÍSLEM 3 – APLIKACE Z VNĚJŠÍ STRANY
- OCELOVÁ TÁHLA OZN. ČÍSLEM 4 – APLIKACE Z VNITŘNÍ STRANY
- KAPSÝ VE ZDIVU BUDOU PŘESNĚ NAVRŽENY AŽ TĚSNĚ PŘED USKUTEČNĚNÍM SANAČNÍHO OPATŘENÍ – ROZMĚRY JSOU ZÁVISLÉ NA STATICKÉM POSUDKU

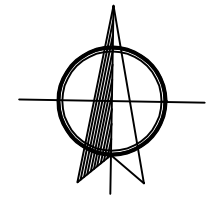

±0,000 = 312,000 m.n.m. BpV

Zpracovala Štěpánka Vachulková	Konzultant Ing. Radek Zigler, Ph. D.	Školní rok 2018/19	Fakulta stavební ČVUT
Předmět: BAKALÁŘSKÁ PRÁCE			Datum 05/2019
Úloha: Průzkum a návrh sanace kostela sv. Petra a Pavla v Řeporyjích			Měřítka M 1:100
Výkres: PŮDORYS NÁVRHU SEPNETÍ OBJEKTU			Číslo výkresu 22

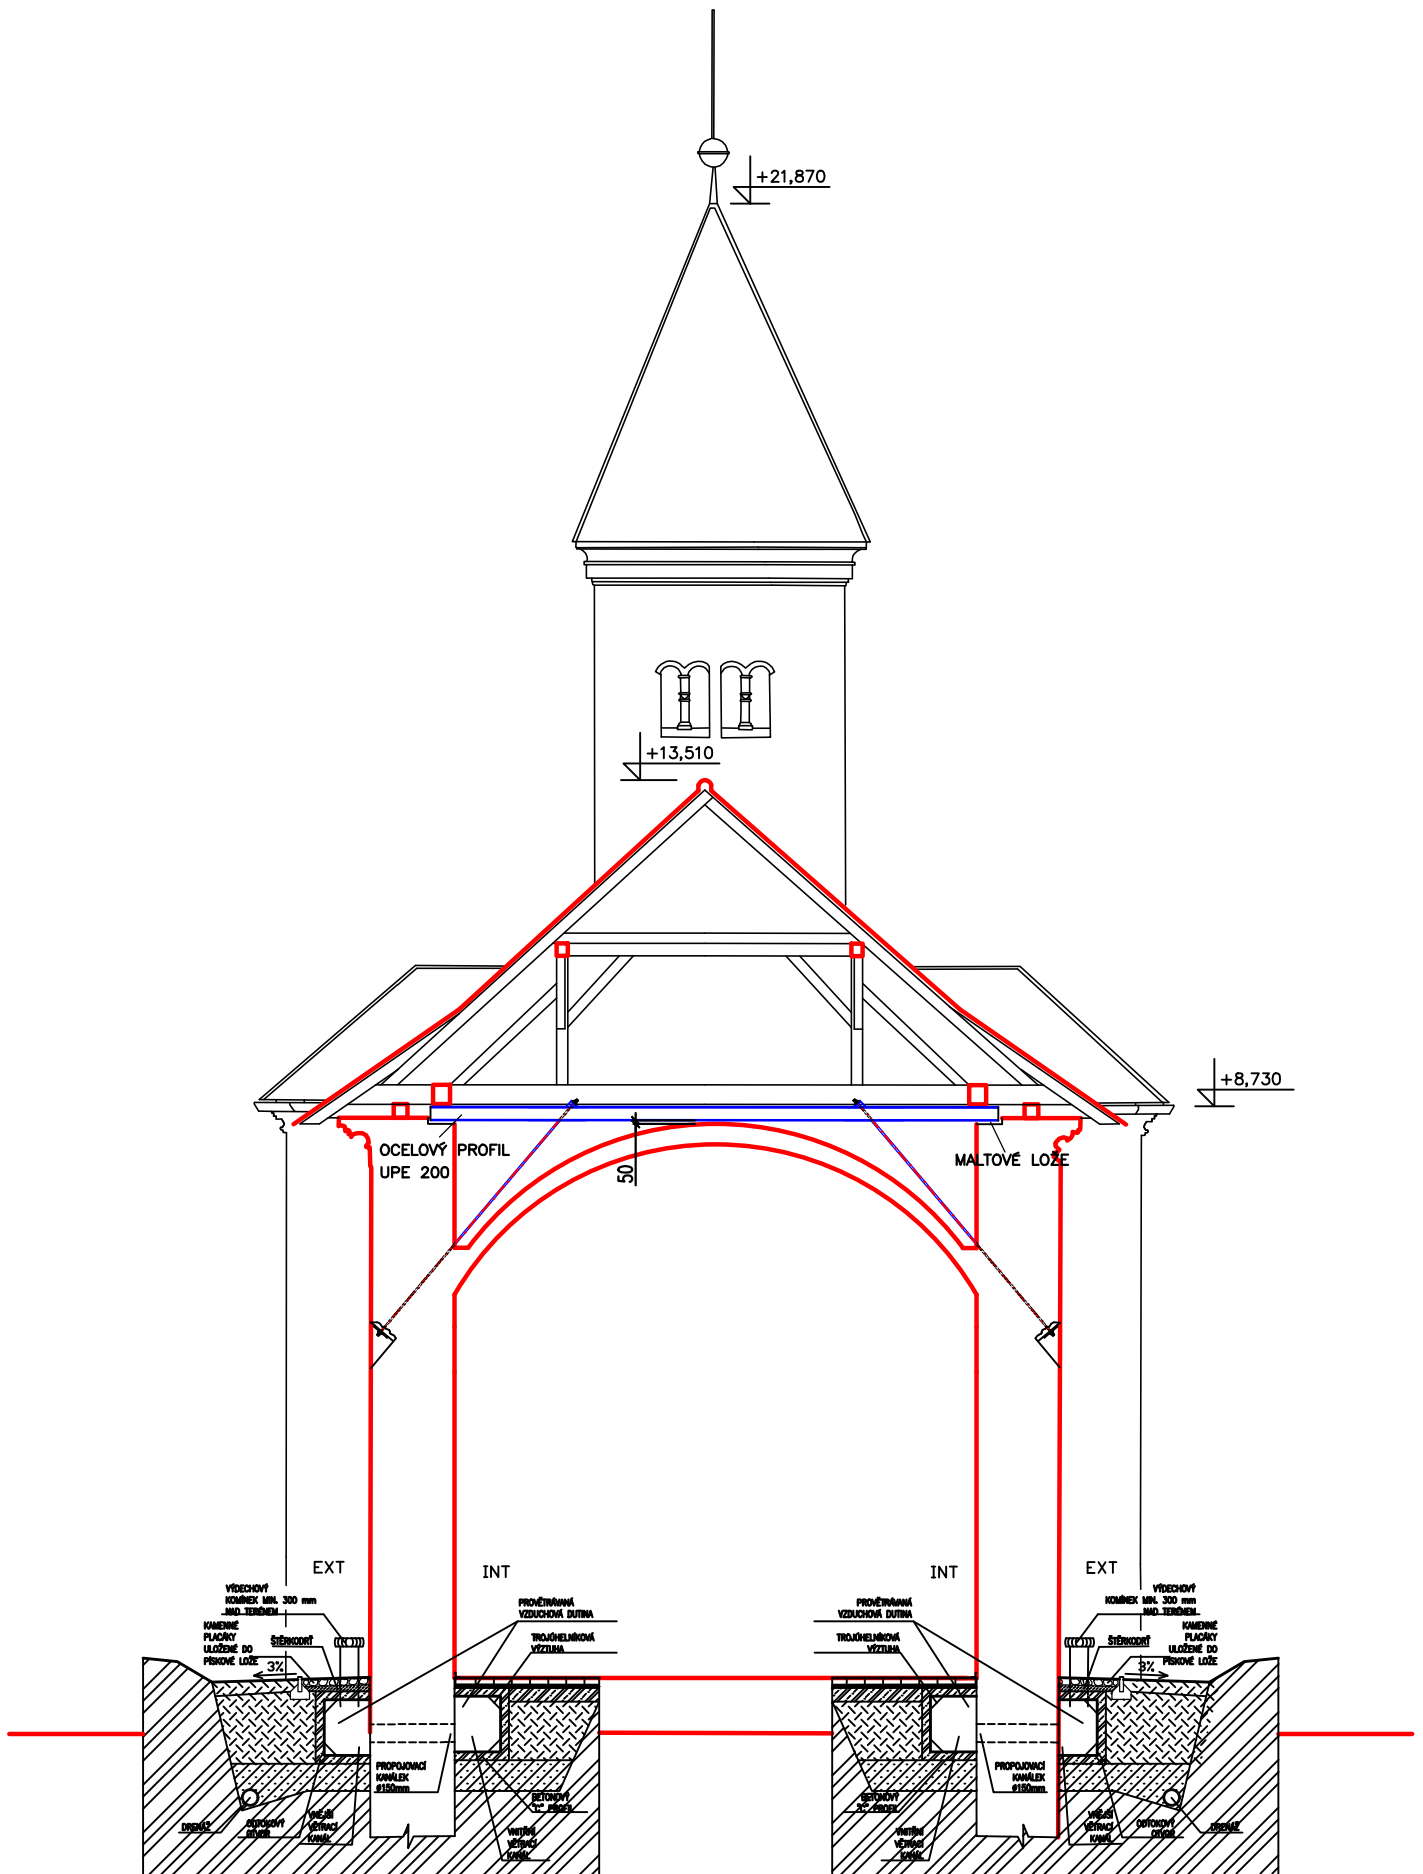

±0,000 = 312,000 m.n.m. BpV

Zpracovala Štěpánka Vachulková	Konzultant Ing. Radek Zigler, Ph. D.	Školní rok 2018/19	Fakulta stavební ČVUT
Předmět: BAKALÁŘSKÁ PRÁCE			Datum 05/2019
Úloha: Průzkum a návrh sanace kostela sv. Petra a Pavla v Řeporyjích			
Výkres: ŘEZ C - C' SANAČNÍ OPATŘENÍ			Meřítko M 1:100
			Číslo výkresu 23