



PŘEDPĚTÍ – PODÉLNÝ ŘEZ

M1:100

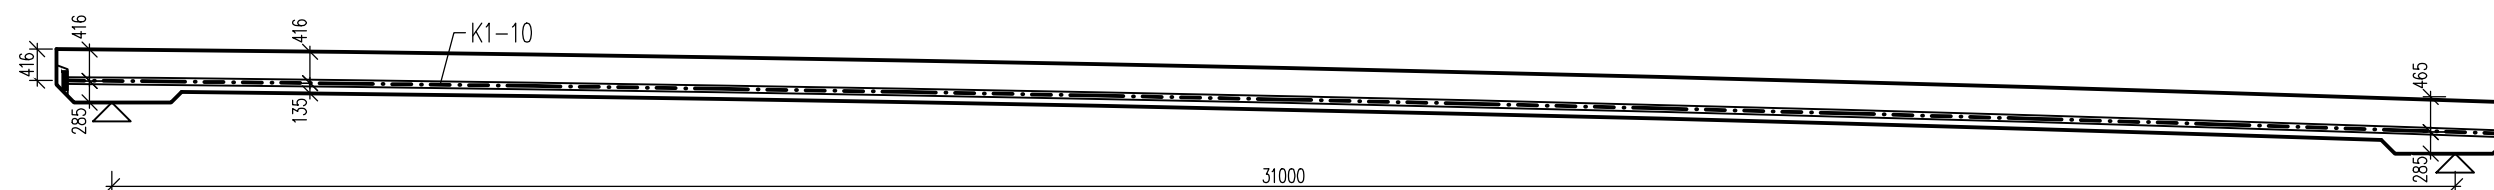

PŘEDPĚTÍ – PŘÍČNÝ ŘEZ

M1:50

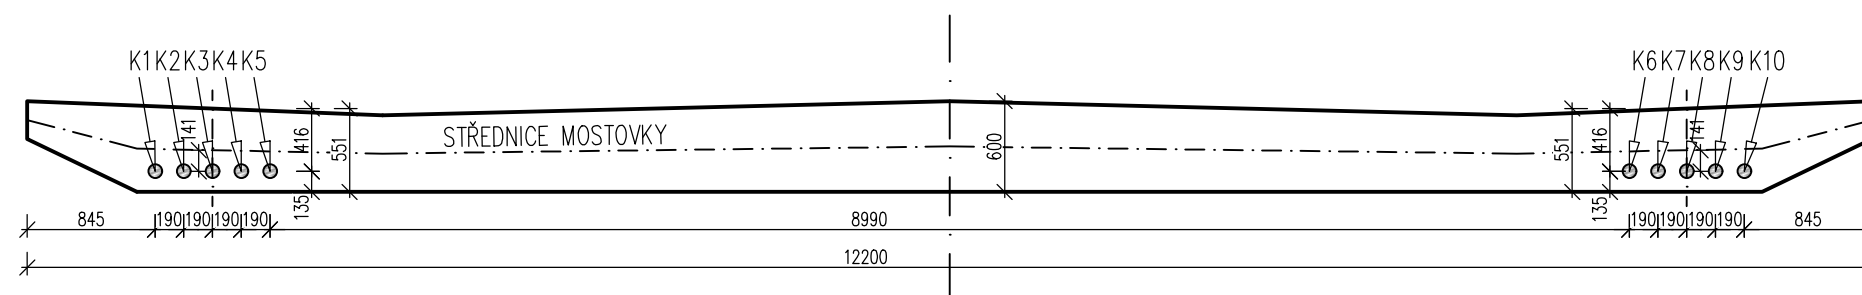

BETON	C40/50–XF2+XD1+XC4
VÝZTUŽ	B500B
PŘEDPÍNAČÍ LANA	Y1860S7 \varnothing 15,2 mm
KABELY	15–ti LANOVÉ
PŘEDPÍNAČÍ SYSTÉM	VSL SYSTEM
KABELOVÉ KANÁLKY Z VINUTÉHO PLECHU DN 90 mm	

STUDENT	VYUČUJÍCÍ	DATUM
TOMÁŠ ČIHULEK	Doc. Ing. MAREK FOGLAR, Ph.D.	5/2019
AKCE	MĚŘITKO	
BAKALÁŘSKÁ PRÁCE	1:50, 1:100	
NÁZEV VÝKRESU	OZNAČENÍ PŘÍLOHY	
SCHÉMA PŘEDPĚTÍ	D	