


DETAIL STYKU OBVOVODOVÁ STĚNA-STŘECHA M1:10

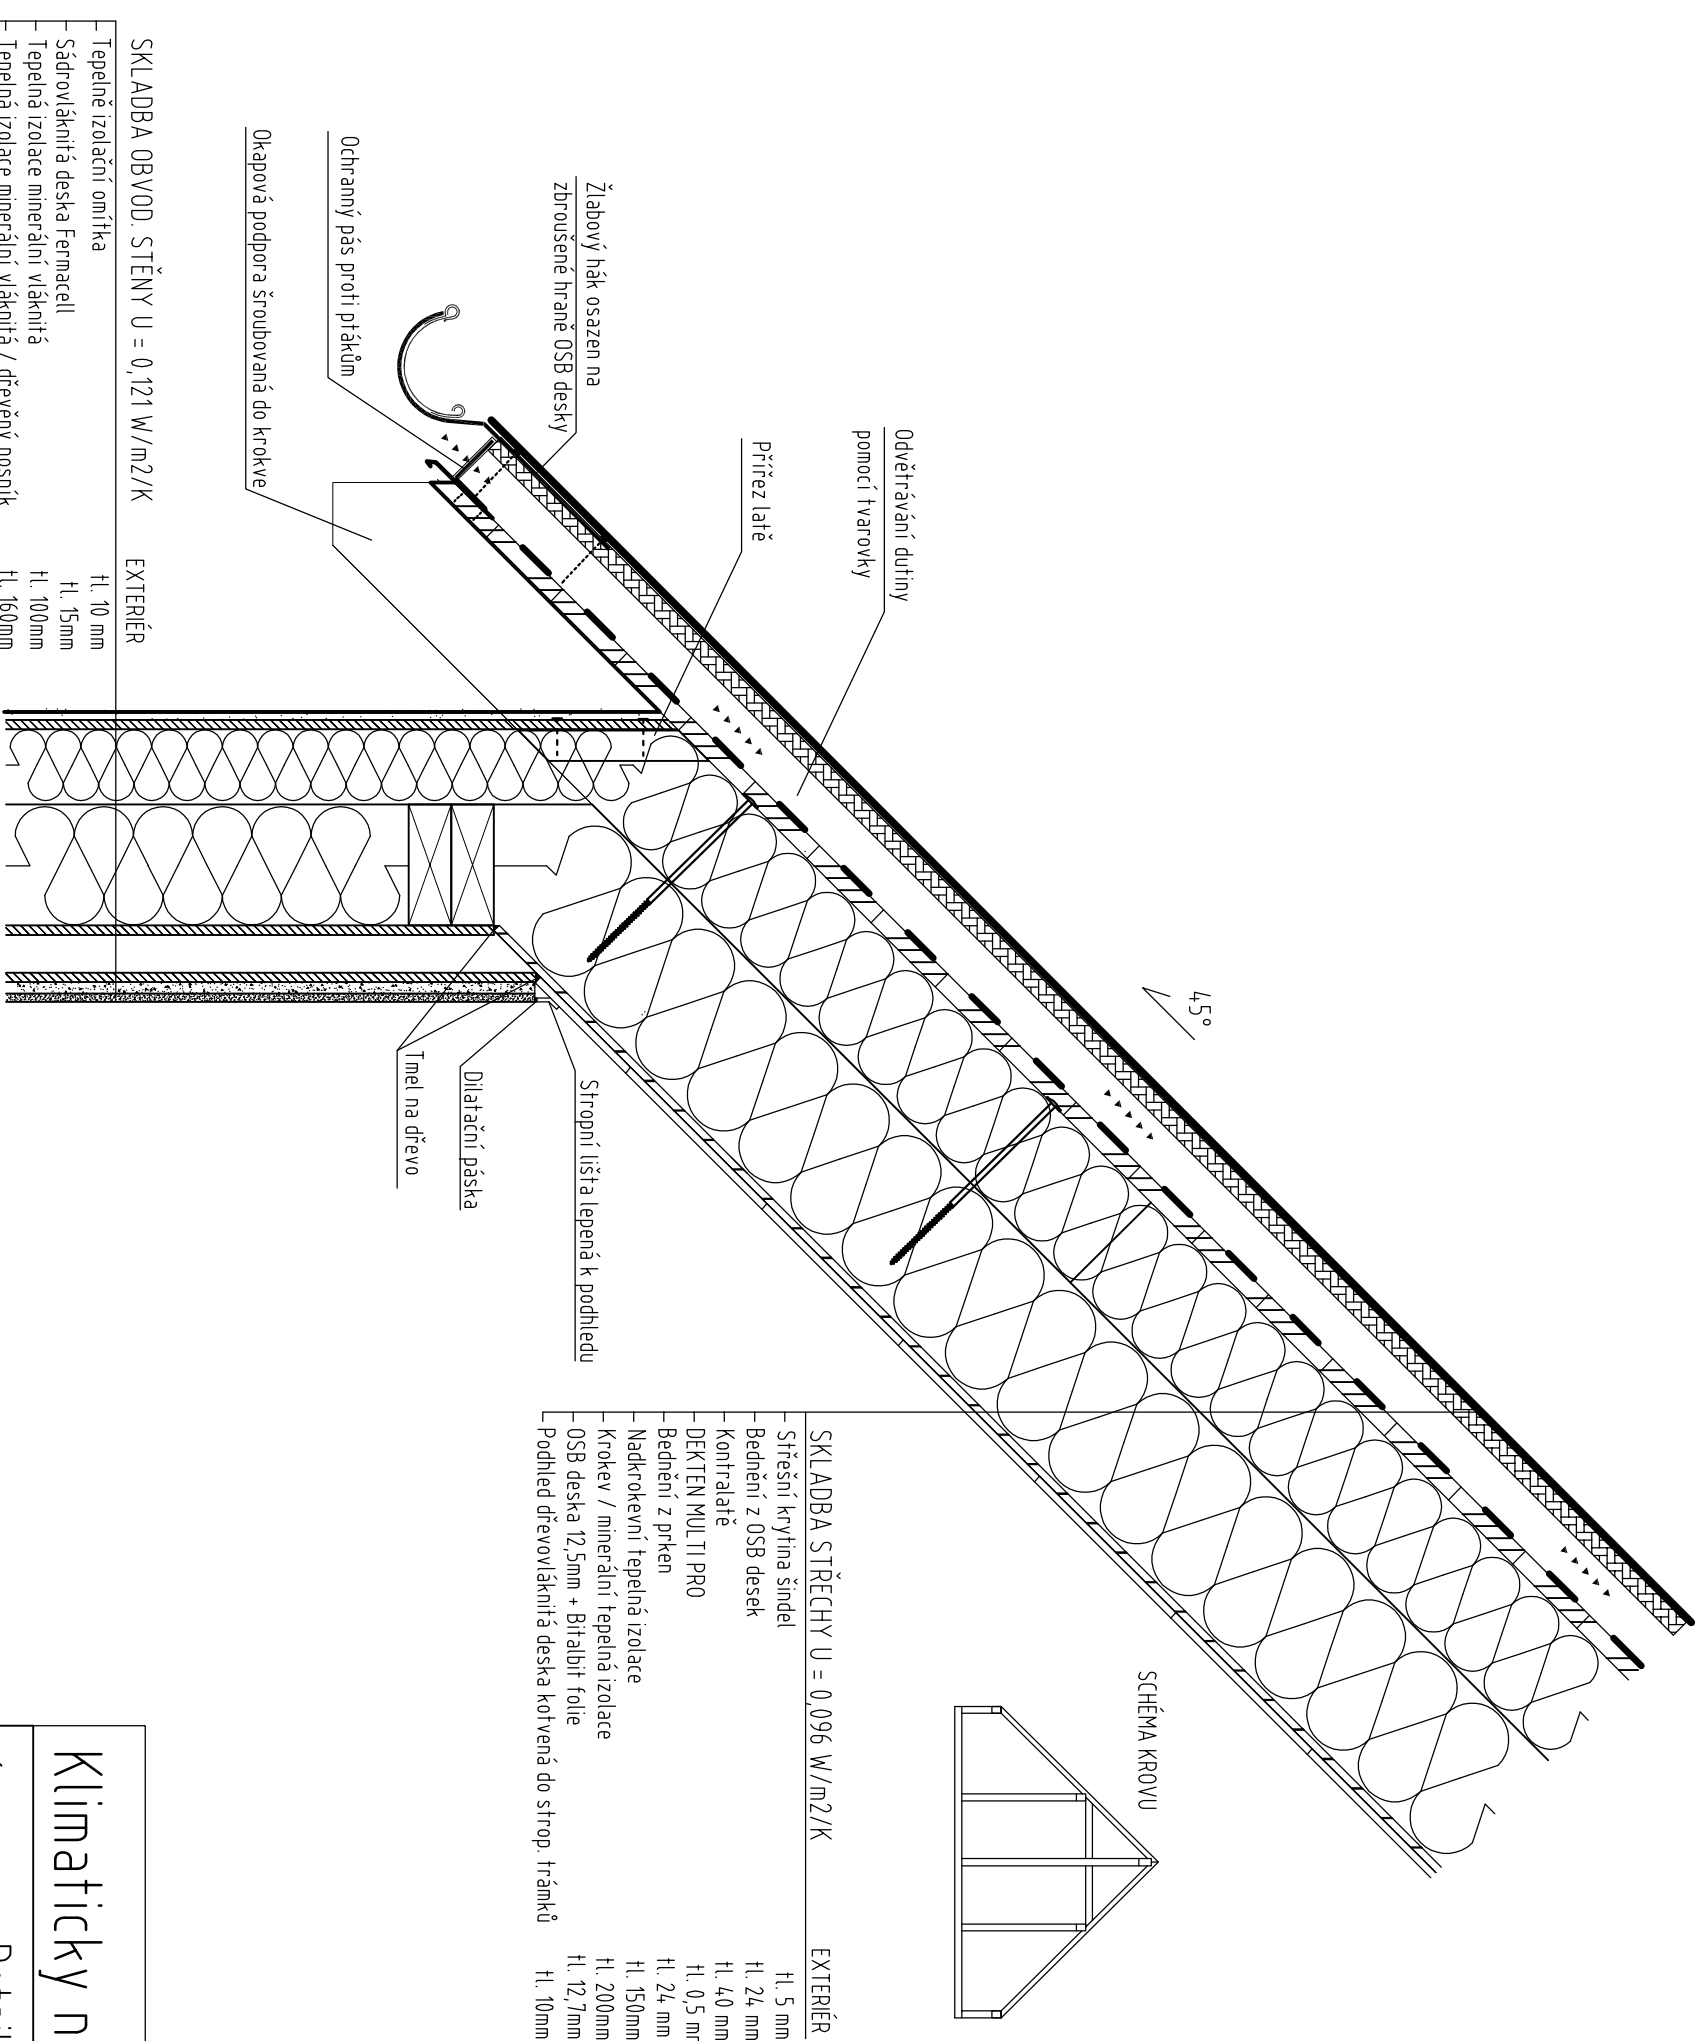

SKLADBA OBVOD. STĚNY U = 0,121 W/m2/K

| | EXTERIÉR |
|---|------------|
| — Tepelně izolační omíčka | Hl. 10 mm |
| — Sádrovláknitá deska Fermacell | Hl. 15mm |
| — Tepelná izolace minerální vláknitá | Hl. 100mm |
| — Tepelná izolace minerální vláknitá / dřevěný nosník | Hl. 160mm |
| — OSB deska na perforážku | Hl. 12,5mm |
| — Instalační mezera - roštová konstrukce | Hl. 50mm |
| — OSB deska | Hl. 12,5mm |
| — Hrubá štuková omíčka na rákosové rohoži | Hl. 15mm |
| — Jemná štuková omíčka | Hl. 10mm |

Klimaticky neutrální rodinný dům

Výkres: Detail D1

Vypracovala: Jaroslava Shata

Předmět: Diplomová práce

Vedoucí: Ing. A. Lupíšek, Ph.D.

ČVUT Praha, FSV

Budovy a prostředí

Datum: 4.2.2019

Letní semestr 2018/2019