


POHLED JIŽNÍ M1:50

VYTVORENO VE VYUKOVÉM PRODUKTU SPOLEČNOSTI AUTODESK

VYTVORENO VE VYUKOVÉM PRODUKTU SPOLEČNOSTI AUTODESK

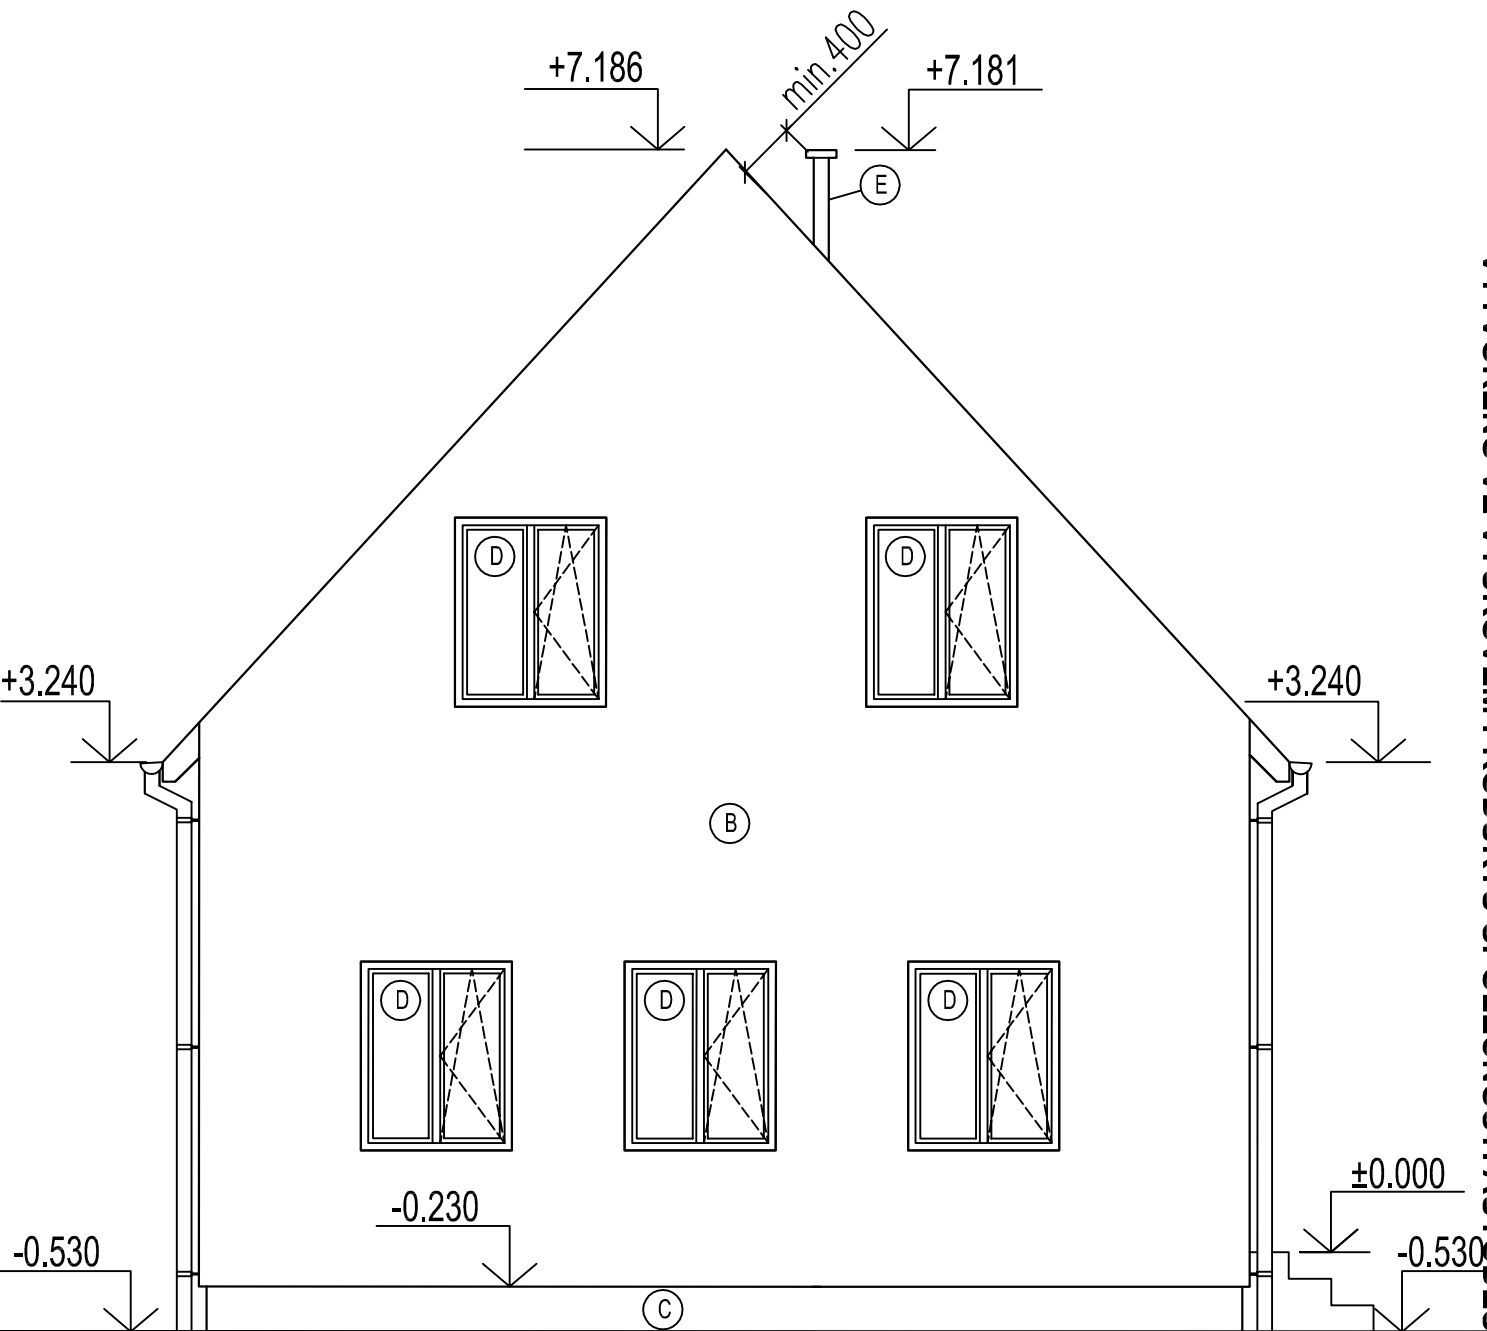

- (A) STŘEŠNÍ KRYTINA - ŠINDEL
- (B) VÁPENOCEMENTOVÁ OMÍTKA
- (C) SOKLOVÁ SILIKÁTOVÁ OMÍTKA
- (D) DVEŘNÍ A OKENNÍ VÝPLNĚ DŘEVĚNÉ SLAVONA
- (E) VĚTRACÍ POTRUBÍ
- (F) ODVĚTRÁVÁNÍ STŘECHY
- (G) VENKOVNÍ JEDNOTKA TEP. ČERPADLA

Klimaticky neutrální rodinný dům		
Výkres:	Pohled jižní	ČVUT Praha, FSv
Vypracovala:	Jaroslava Shata	Budovy a prostředí
Předmět:	Diplomová práce	Datum: 14.5.2019
Vedoucí:	Ing. A. Lupíšek, Ph.D.	Letní semestr 18/19