


POHLED VÝCHODNÍ M1:50

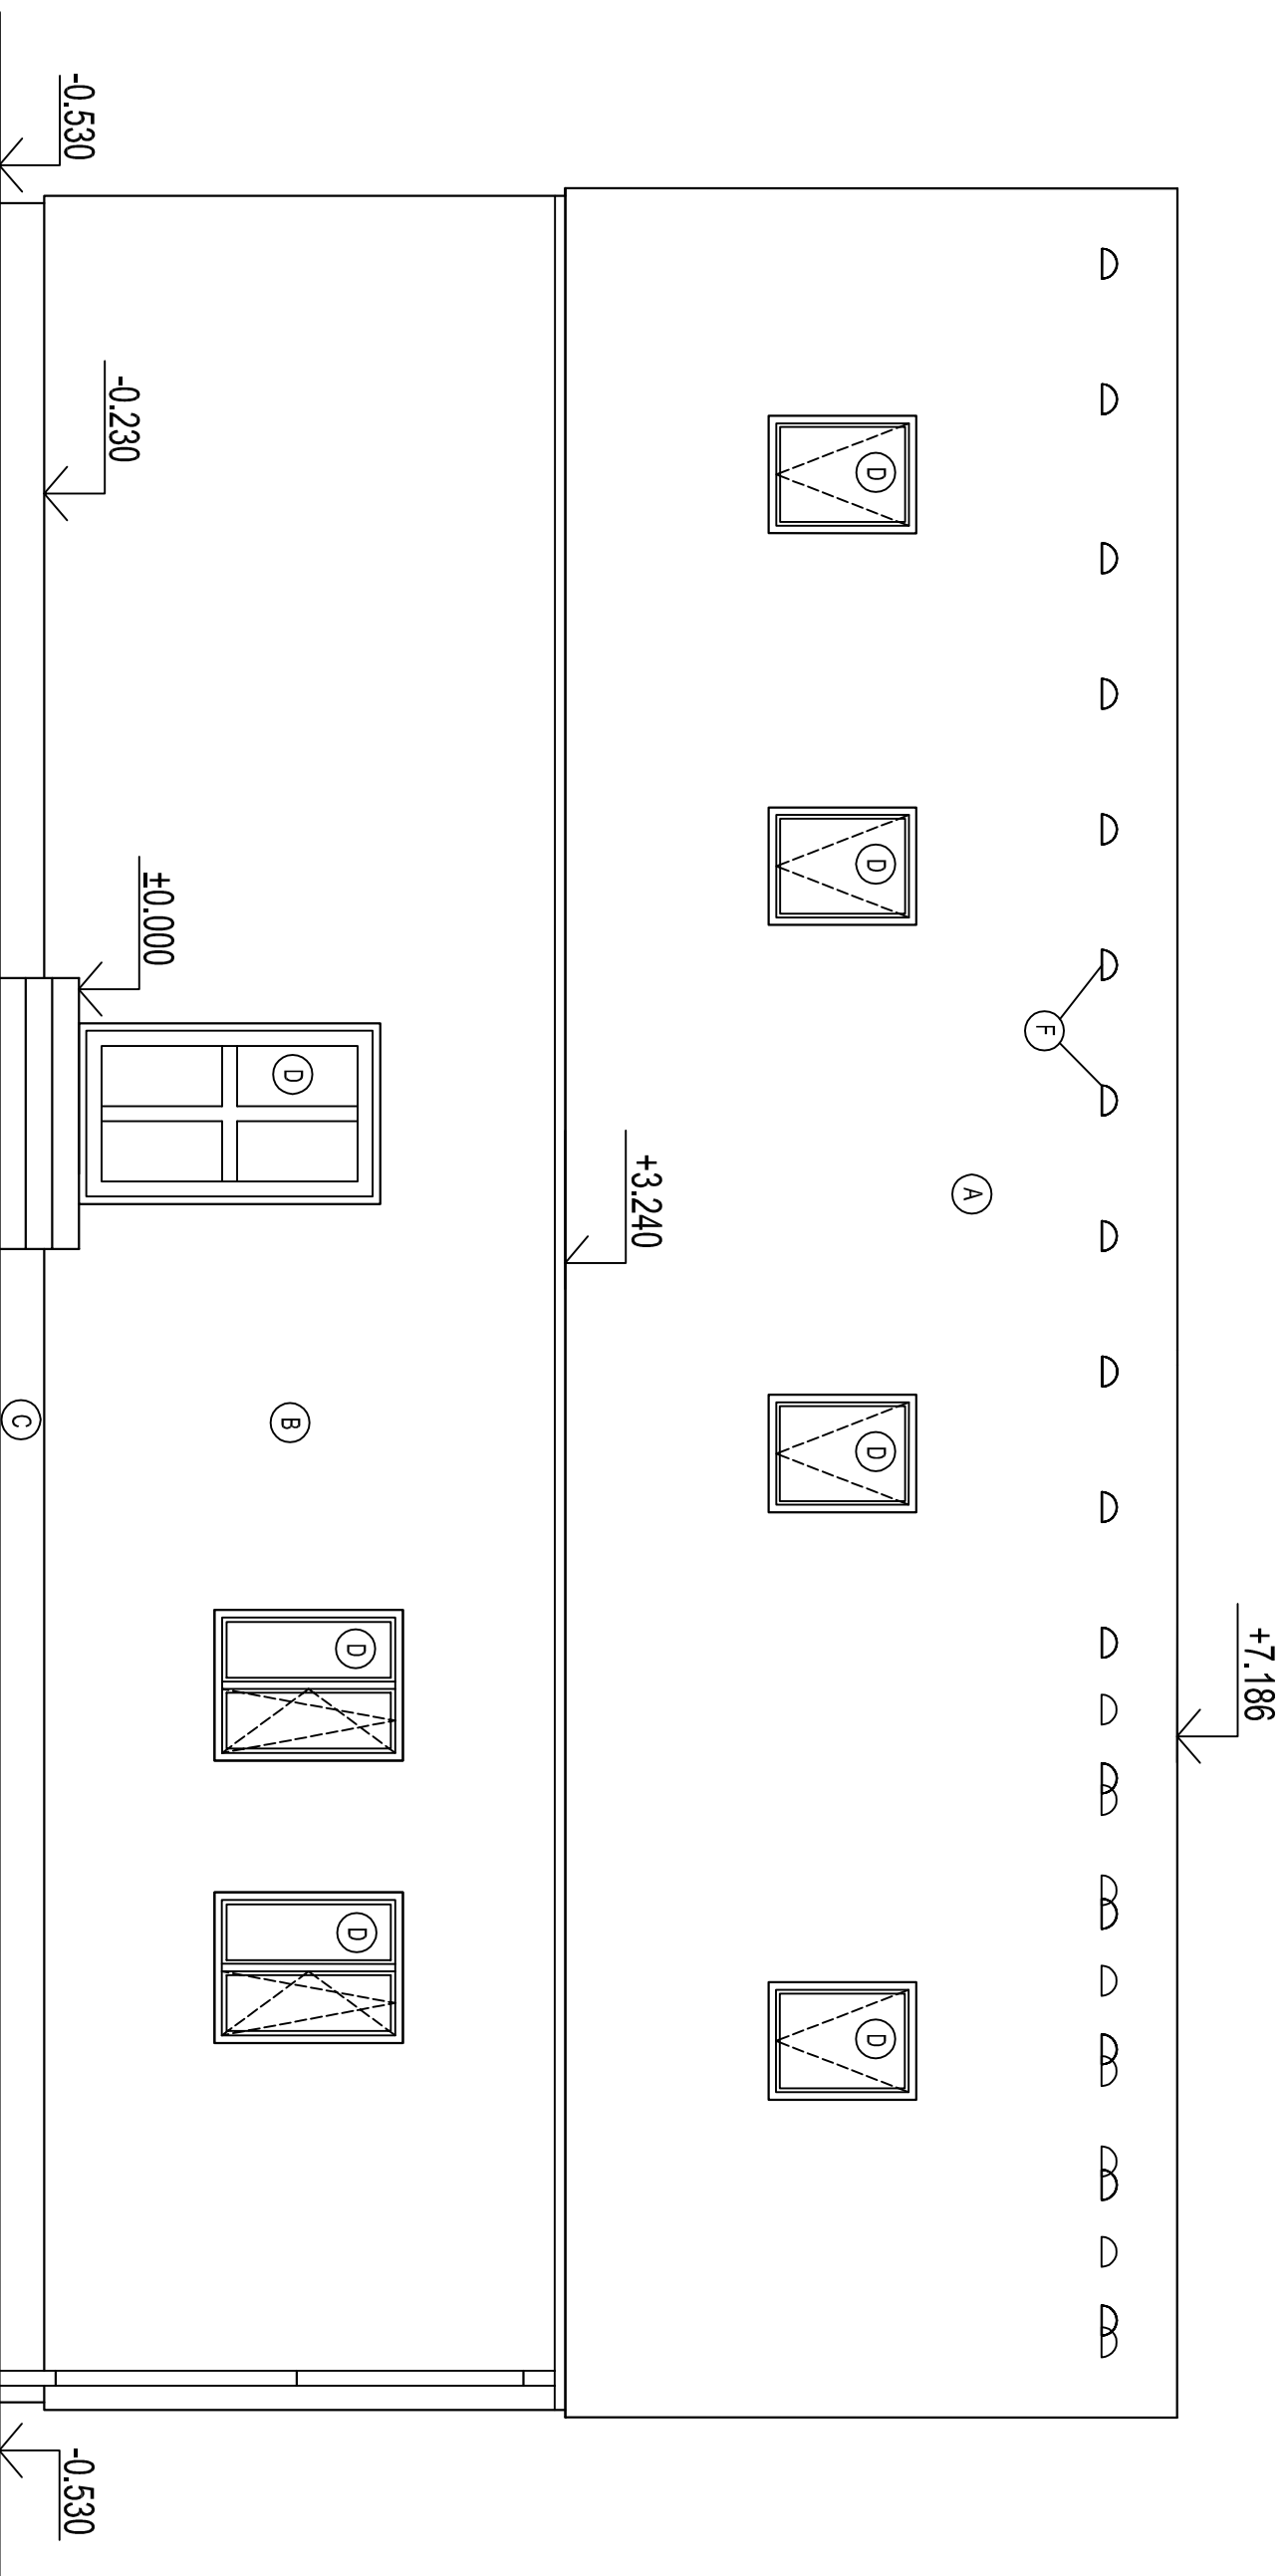

LEGENDA:

- (A) STŘEŠNÍ KRYTINA - ŠINDEL
- (B) VÁPENOCEMENTOVÁ OMÍTKA
- (C) SOKLOVÁ SILIKÁTOVÁ OMÍTKA
- (D) DVEŘNÍ A OKENNÍ VÝPLNĚ DŘEVĚNÉ SLAVONA
- (E) VĚTRACÍ POTRUBÍ
- (F) ODVĚTRÁVÁNÍ STŘECHY
- (G) VENKOVNÍ JEDNOTKA TEP. ČERPADLA

Klimaticky neutrální rodinný dům

Výkres: **Pohled východní** ČVUT Praha, FSV

Vypracovala: Jaroslava Shata Budovy a prostředí

Předmět: **Diplomová práce** Datum: 14.5.2019

Vedoucí: **Ing. A. Lupíšek, Ph.D.** Letní semestr 2018/2019