


# ŘEZ A-A' M1:50

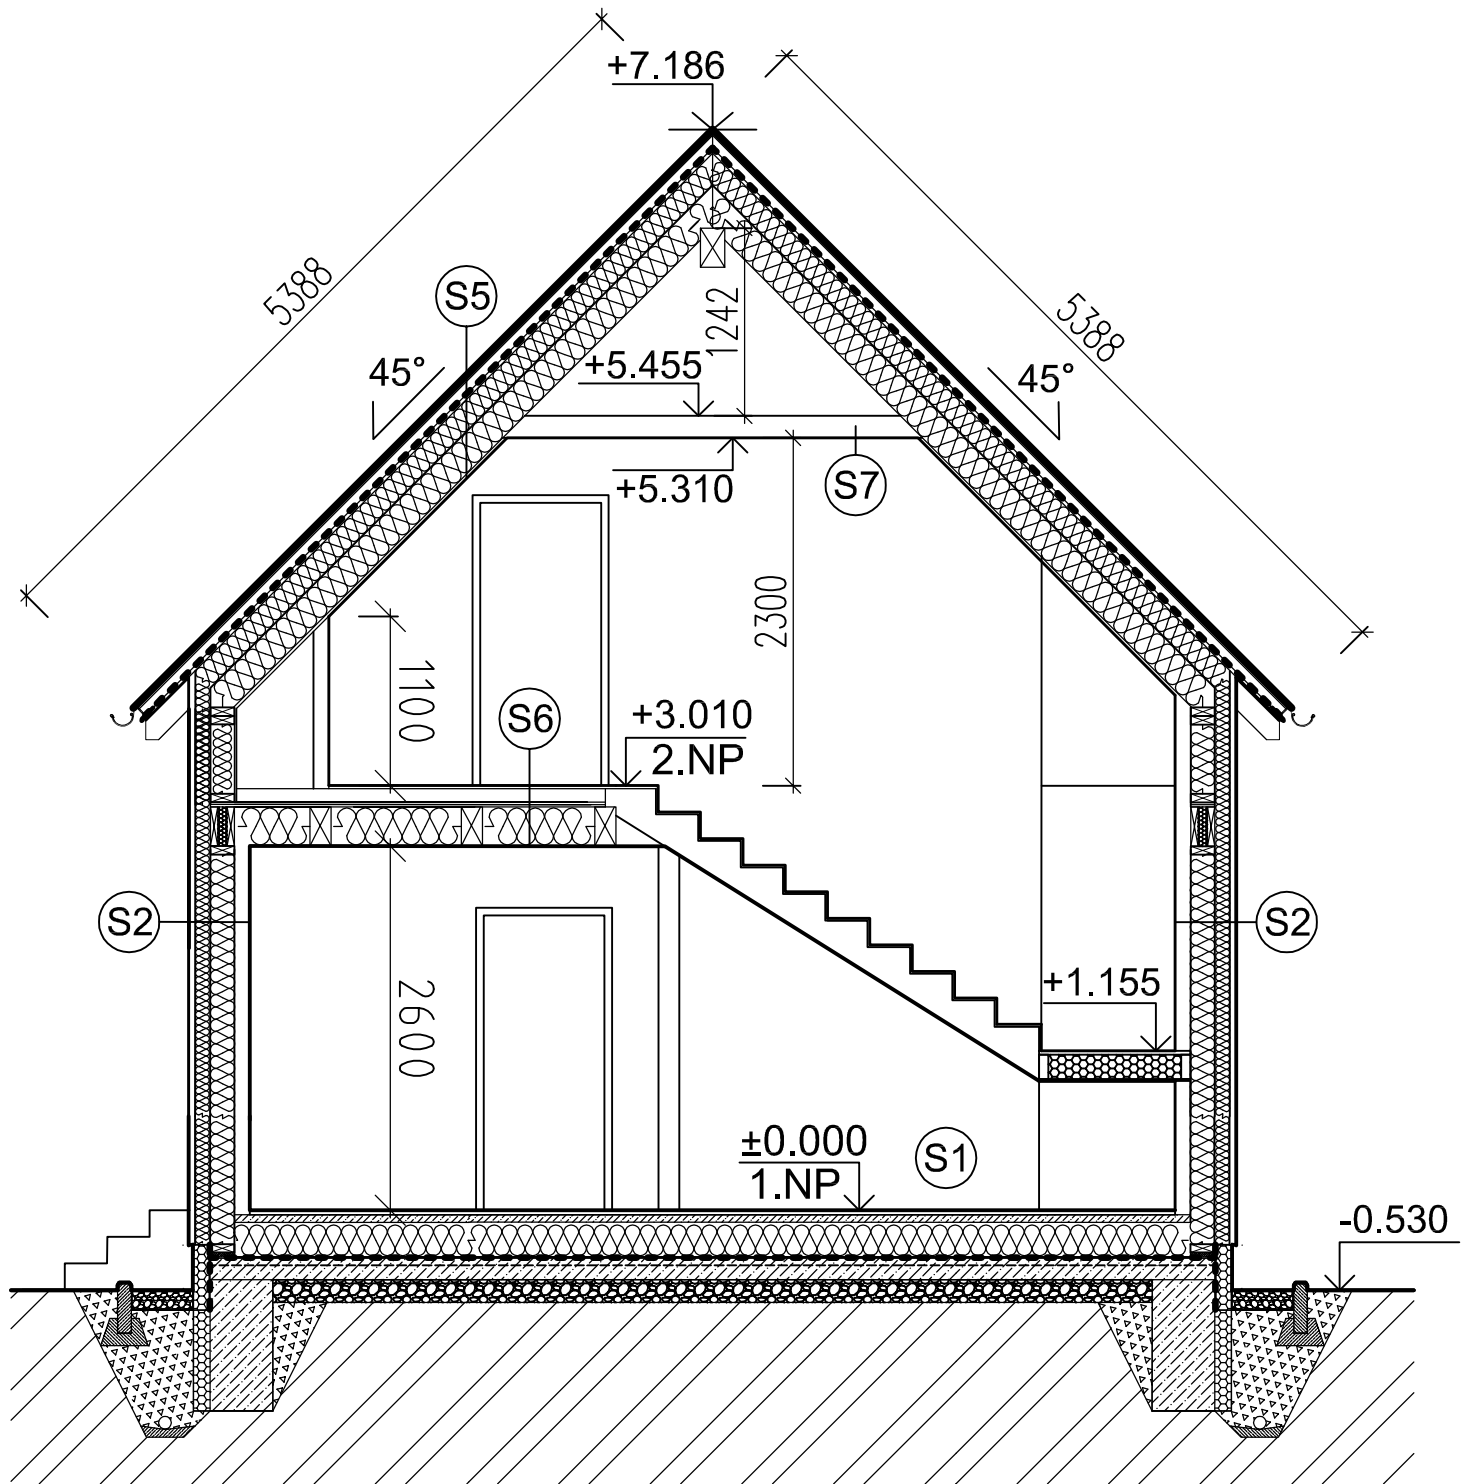

Klimaticky neutrální rodinný dům		
Výkres:	Řez A-A'	ČVUT Praha, FSv
Vypracovala:	Jaroslava Shata	Budovy a prostředí
Předmět:	Diplomová práce	Datum: 14.5.2019
Vedoucí:	Ing. A. Lupíšek, Ph.D.	Letní semestr 2018/2019