


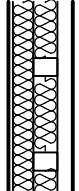


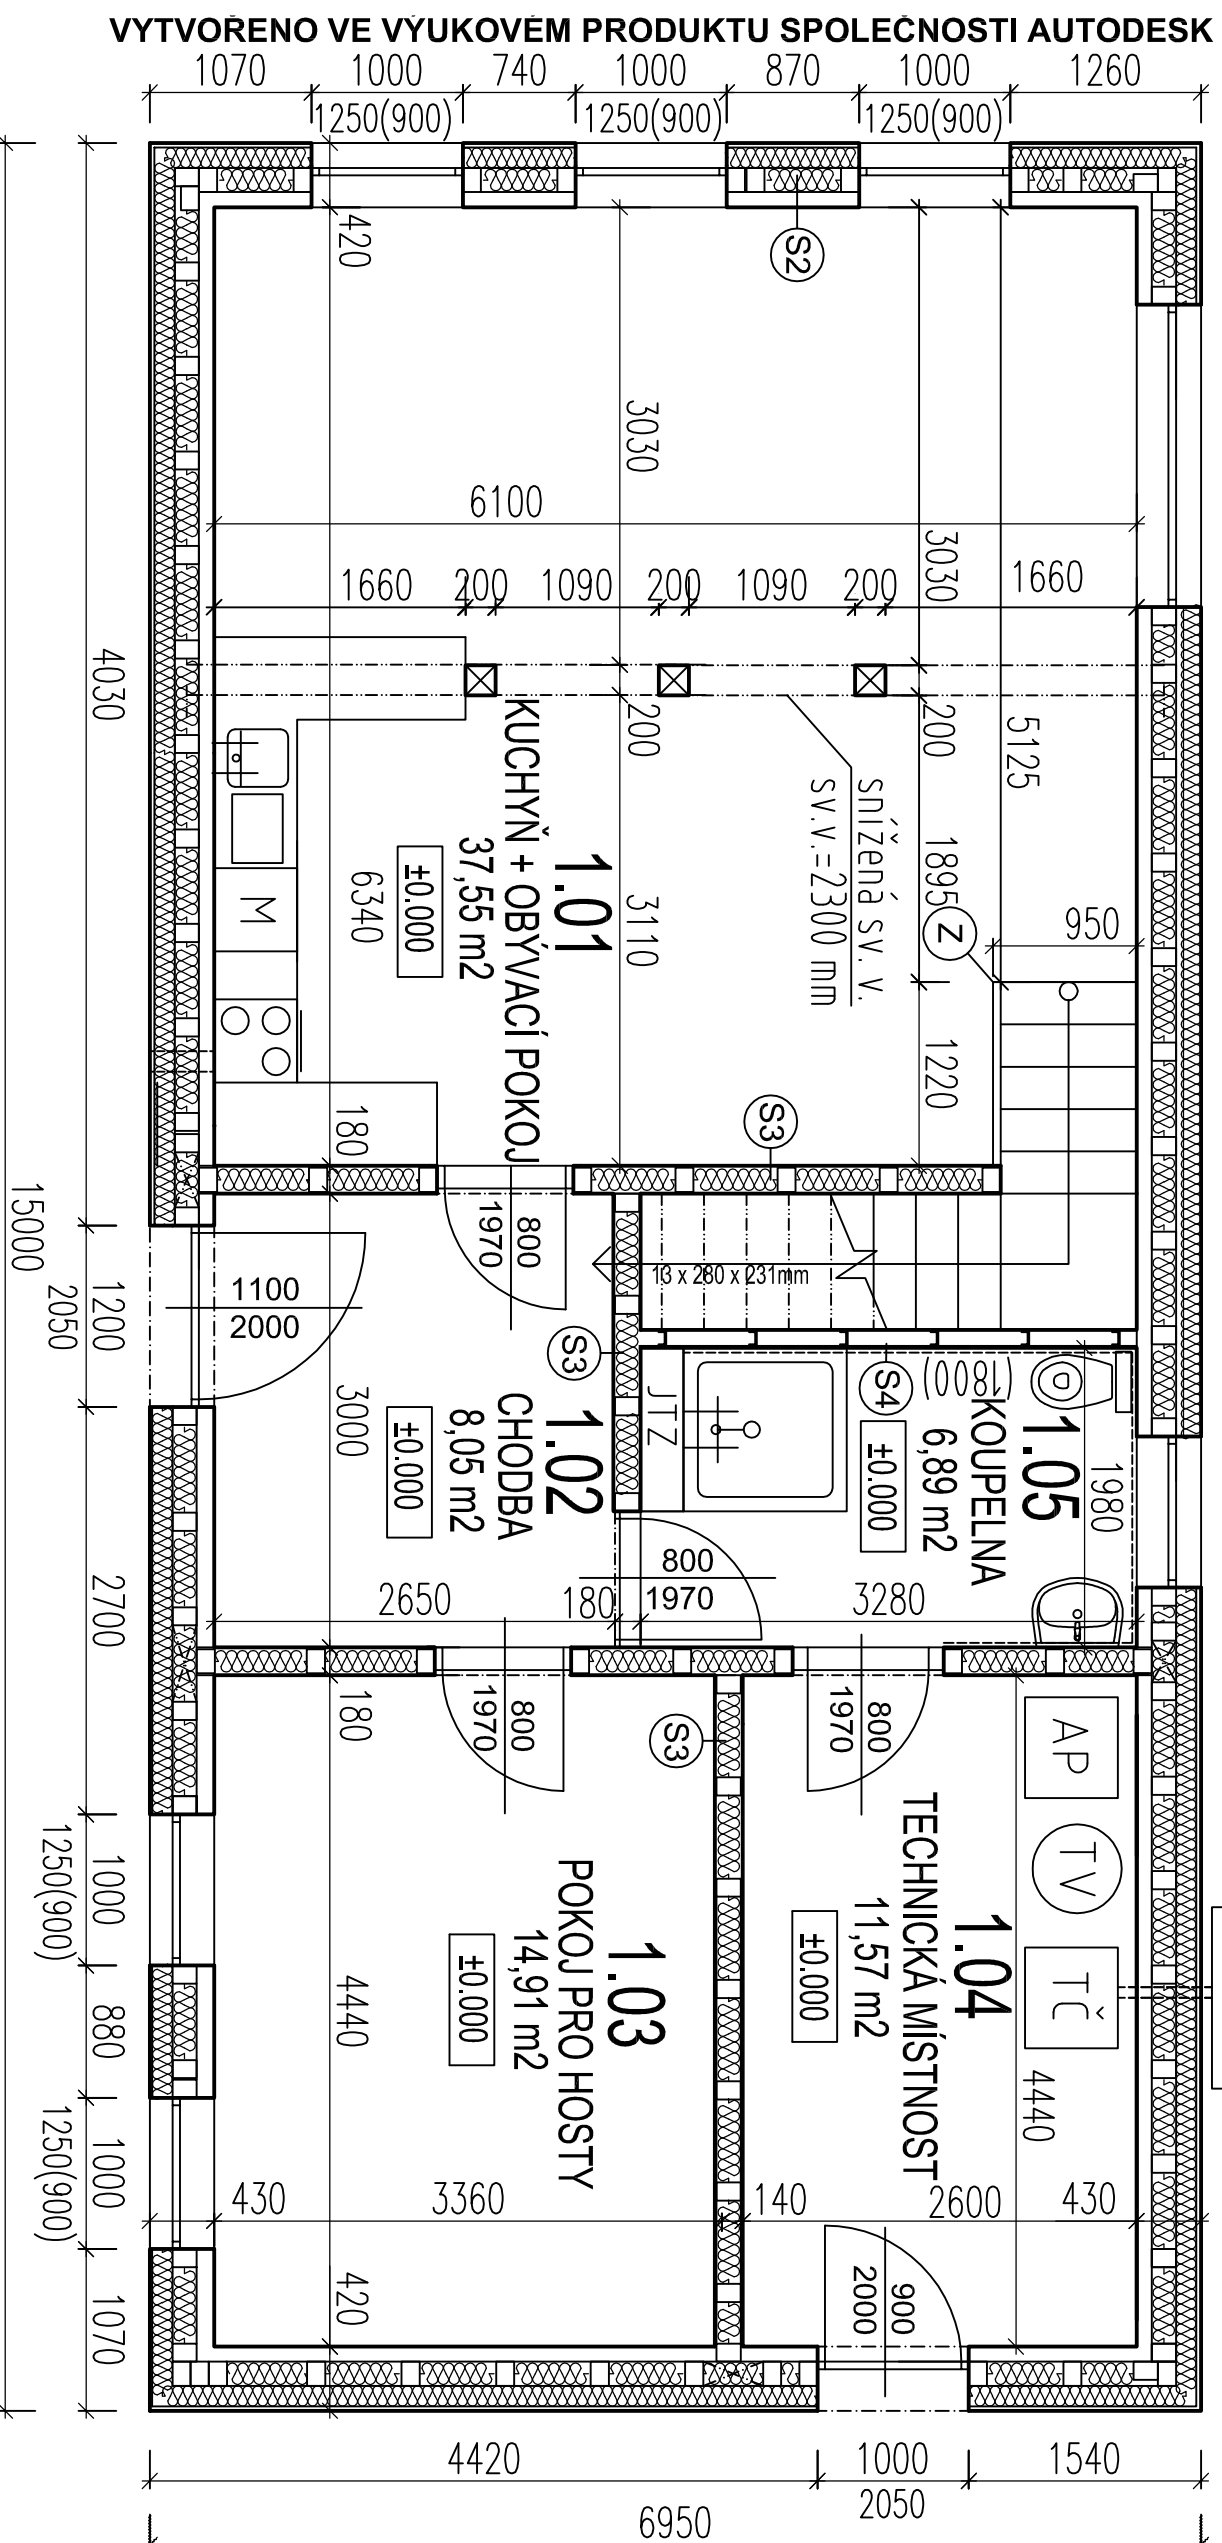



-  SKLADBA S2 - OBVODOVÁ STĚNA
-  - specifikace materiálu viz výkres skladeb
-  SKLADBA S3 - NOSNÁ PŘÍČKA
-  - specifikace materiálu viz výkres skladeb
-  SKLADBA S4 - NENOSNÁ PŘÍČKA
-  - specifikace materiálu viz výkres skladeb



- Poznámky:**
- AP - automatická pračka
  - TV - zásobník TUV
  - TČ - tepelné čerpadlo vzduch-voda
  - M - myčka nádobí
  - JTZ - jádro TZB (větrání, odpad, voda)
  - Z - dřevěné zárbradli

VYTVOŘENO VE VÝKOVÉM PRODUKTU SPOLEČNOSTI AUTODESK

LEGENDA MÍSTNOSTÍ			
Č.M.	ÚČEL MÍSTNOSTI	PLOCHA m <sup>2</sup>	NÁŠLAPNÁ VRSTVA
1.01	OBÝVACÍ POKOJ + KUCHYŇSKÝ KOUT	37,55	LAMINOVANÁ MDF DESKA
1.02	CHODBA	8,05	DLAŽBA
1.03	POKOJ PRO HOSTY	14,91	LAMIN. MDF DESKA
1.04	TECHNICKÁ MÍSTNOST	11,57	DLAŽBA
1.05	KOUPELNA	6,89	DLAŽBA

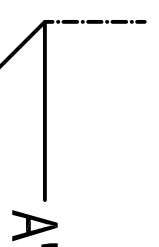

## Klimaticky neutrální rodinný dům

Výkres: **Půdorys 1.NP** ČVUT Praha, FSV

Vypracovala: Jaroslava Shata Budovy a prostředí

Předmět: **Diplomová práce** Datum: 14.5.2019

Vedoucí: **Ing. A. Lupíšek, Ph.D.** Letní semestr 2018/2019