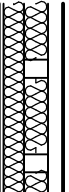
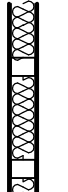

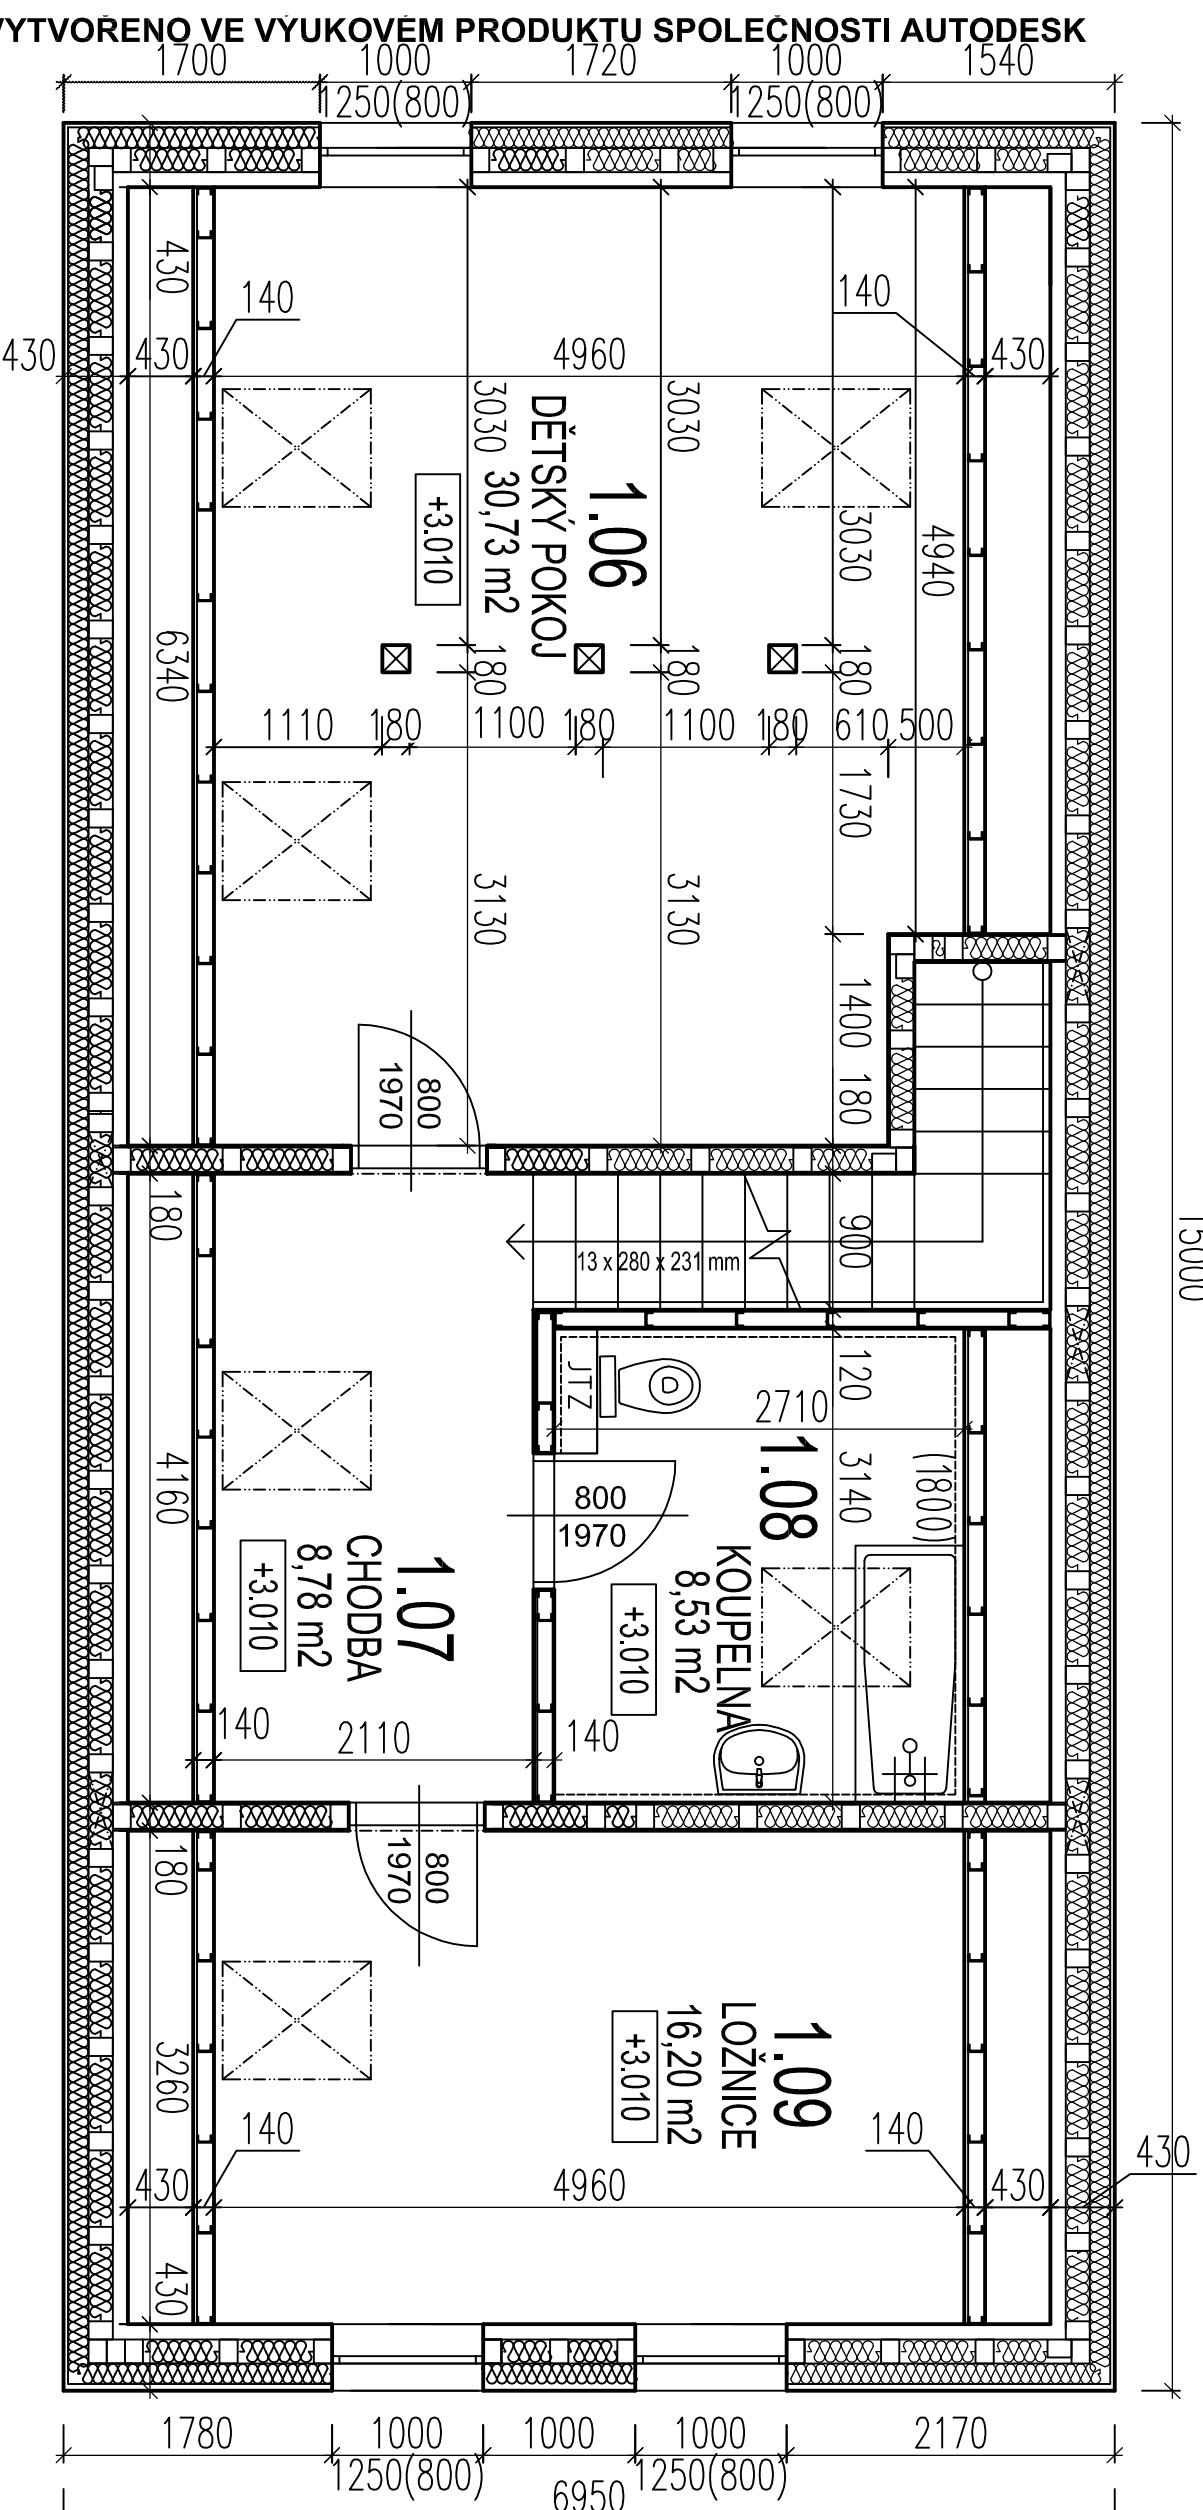
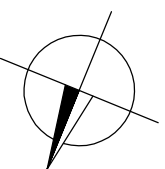


-  SKLADBA S2 - OBVODOVÁ STĚNA
  -  SKLADBA S3 - NOSNÁ PŘÍČKA
  -  SKLADBA S4 - NENOSNÁ PŘÍČKA
- specifikace materiálů viz výkres skladeb  
- specifikace materiálů viz výkres skladeb



VYTVOŘENO VE VYUKOVÉM PRODUKTU SPOLEČNOSTI AUTODESK

**Poznámky:**  
 AP - automatická pračka  
 TV - zásobník TUV  
 TČ - tepelné čerpadlo vzduch-voda  
 M - myčka nádobí  
 JTZ - jádro TZB (větrání, odpad, voda)  
 Z - dřevěné zábradlí

**LEGENDA MÍSTNOSTÍ**

Č.M.	ÚČEL MÍSTNOSTI	PLOCHA m <sup>2</sup>	NÁŠLAPNÁ VRSTVA
1.06	DĚTSKÝ POKOJ + HERNA	30,73	LAMIN. MDF DESKA
1.07	CHODBA	8,78	LAMIN. MDF DESKA
1.08	KOUPELNA	8,53	DLAŽBA
1.09	LOŽNICE	16,20	LAMIN. MDF DESKA

A-A

## Klimaticky neutrální rodinný dům

Výkres: **Půdorys 1.NP** ČVUT Praha, FSV

Vypracovala: Jaroslava Shata Budovy a prostředí

Předmět: **Diplomová práce** Datum: 7.5.2019

Vedoucí: **Ing. A. Lupíšek, Ph.D.** Letní semestr 2018/2019