
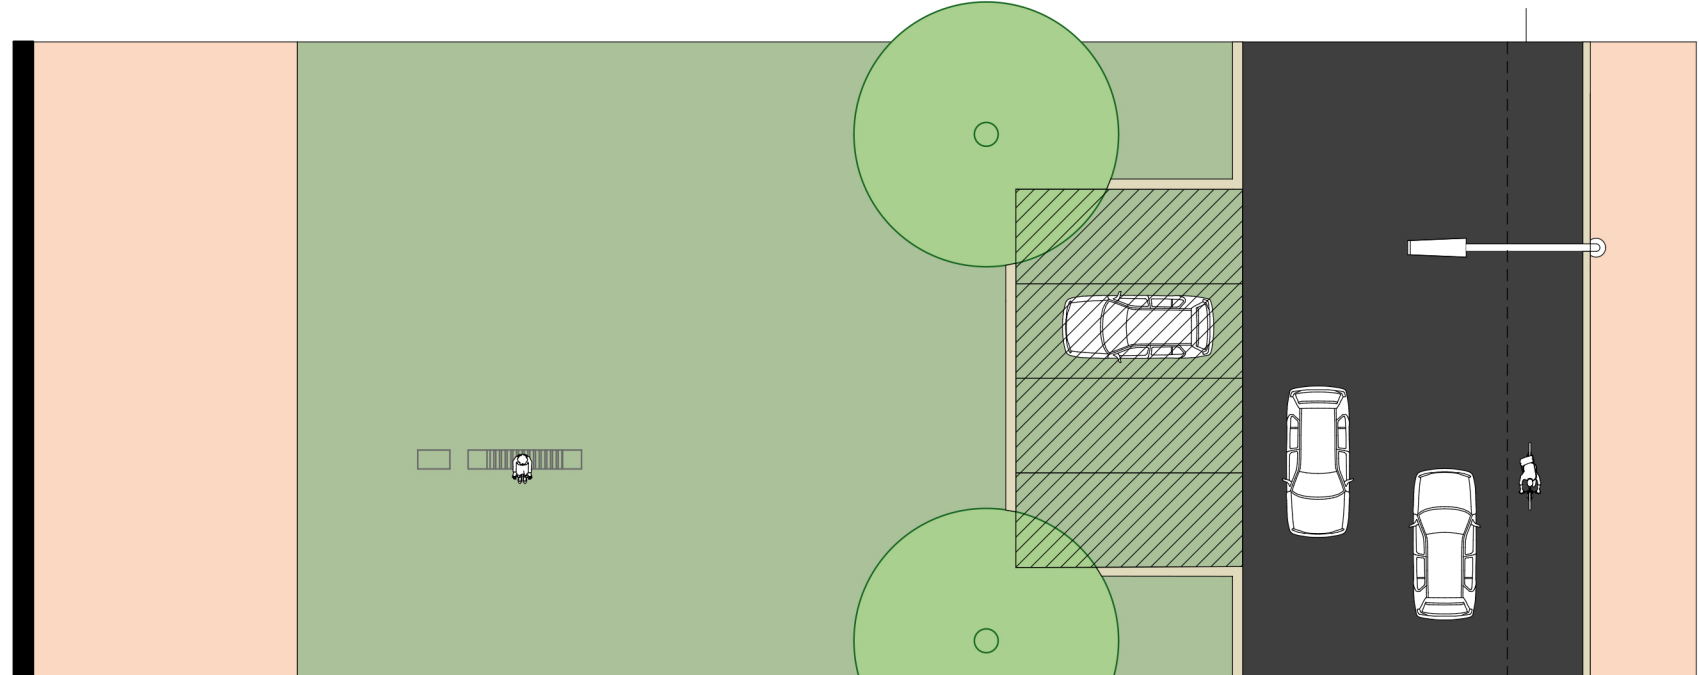


# LEGENDA

- NOSNÉ STĚNY
- VOZOVKA
- PARKOVACÍ STÁNÍ
- ZELEŇ PARK
- OBRUBNÍK
- CHODNÍK
- JÍZDNÍ PRUH PRO CYKLISTY

ŘEZ

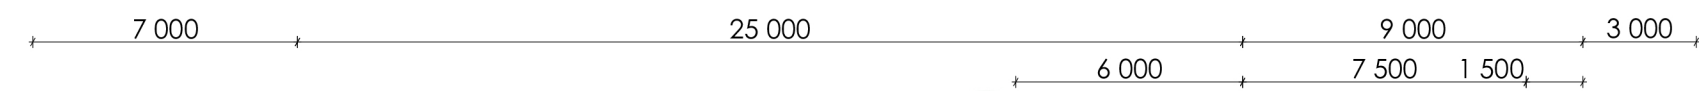

PŮDORYS