



# PERSPEKTIVA

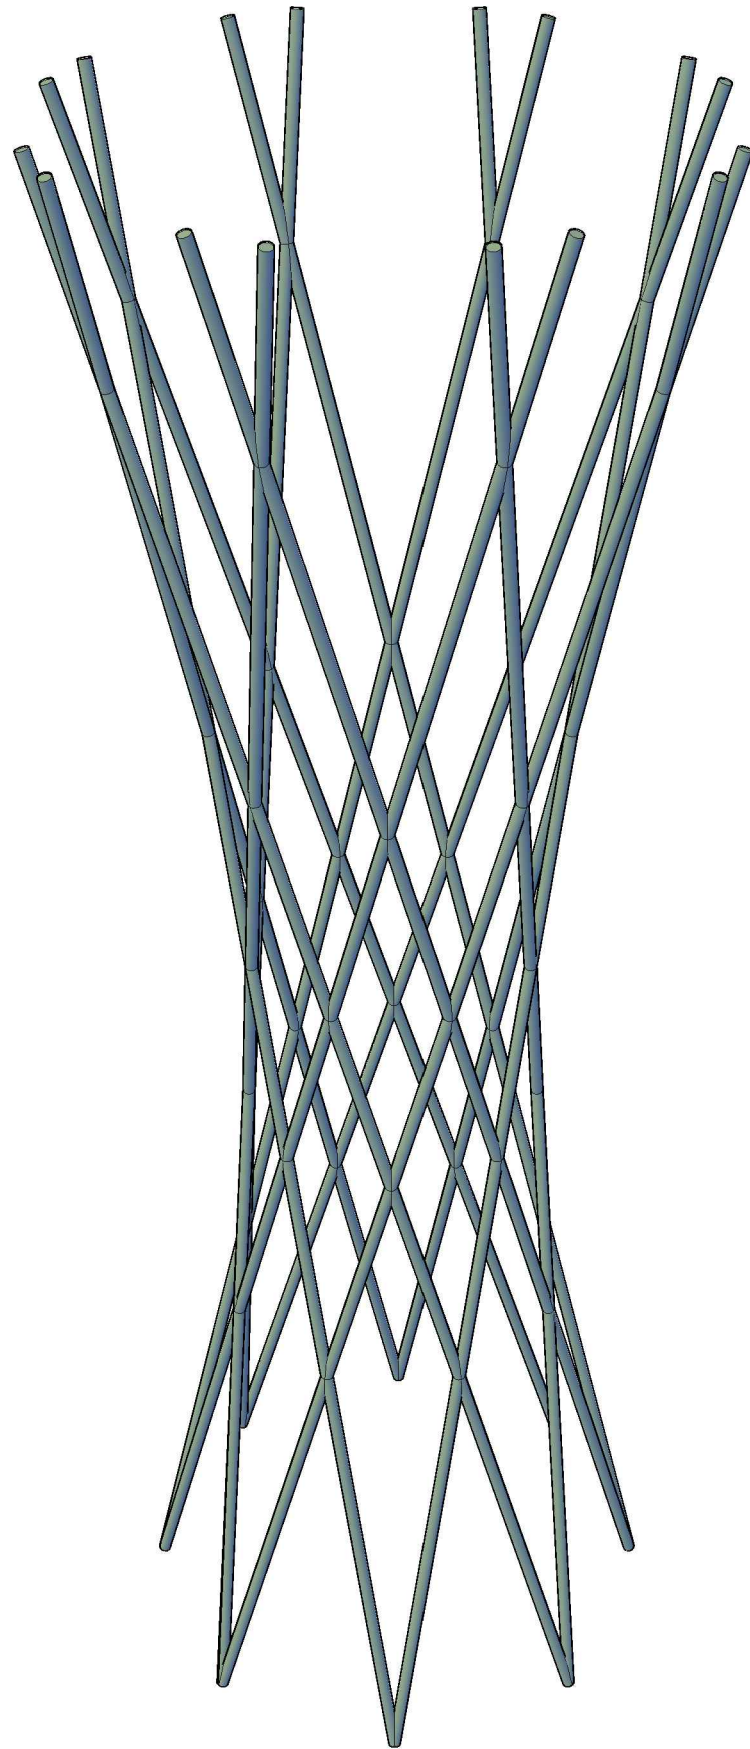

# POHLED 0°

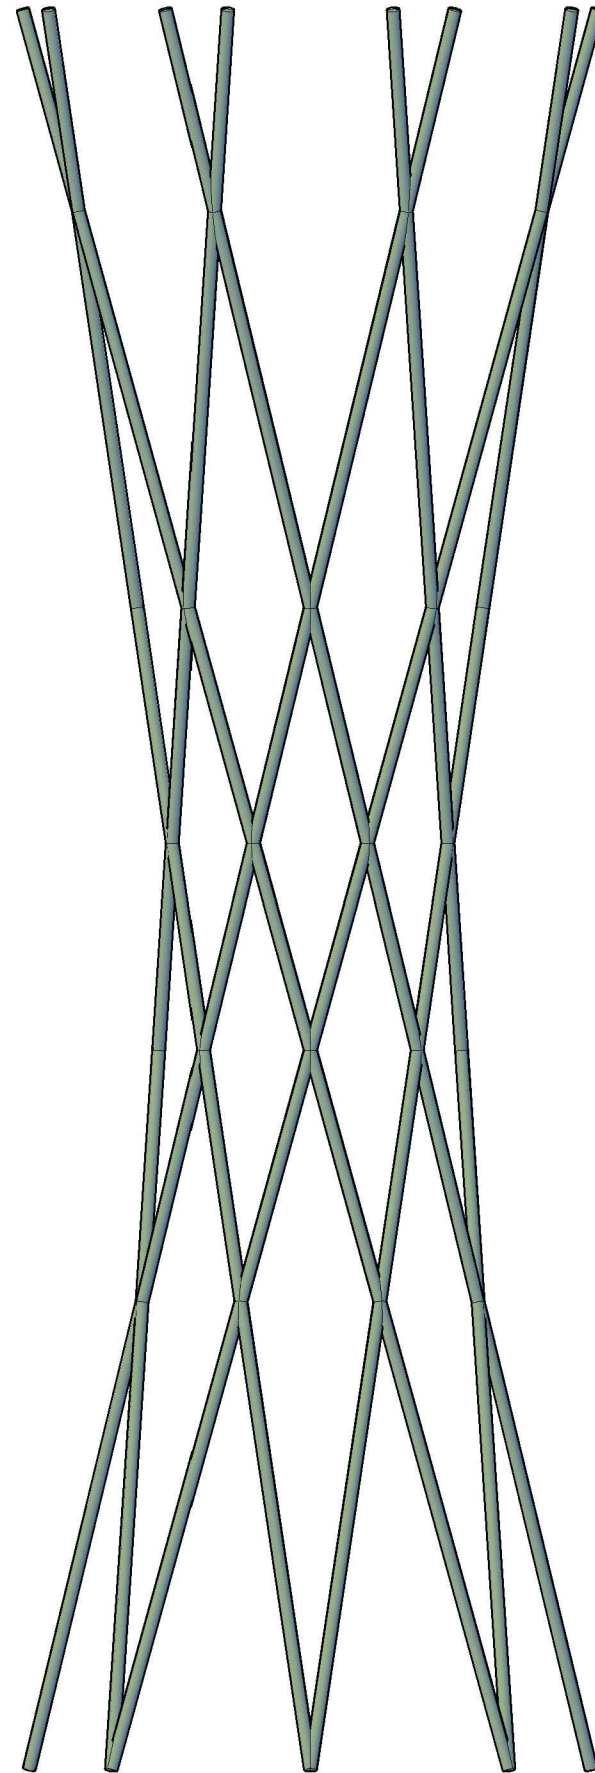

|                           |                 |                |                            |
|---------------------------|-----------------|----------------|----------------------------|
| DATUM                     | 05/2019         | VED.PROJEKTANT | Doc. Dr. Ing. Jakub Dolejš |
| A4                        | 2               | PROJEKTANT     | Bc. Michal Česák           |
| STUPEŇ                    | DIPLOMOVÁ PRÁCE | KONTROLOVAL    | Doc. Dr. Ing. Jakub Dolejš |
| OBSAH :                   |                 |                |                            |
| <b>ROZHLEDNA SADSKÁ</b>   |                 |                |                            |
| <b>SCHÉMA PLÁŠTĚ - 3D</b> |                 |                |                            |
| VYKR-DOK_INX01.DWG        |                 |                | PARÉ:                      |
| MĚŘÍTKO                   | VÝKRES ČÍSLO    | INDEX          |                            |
| <b>1:50</b>               | <b>OK.03</b>    | -              |                            |