


# PŮDORYS PATEK

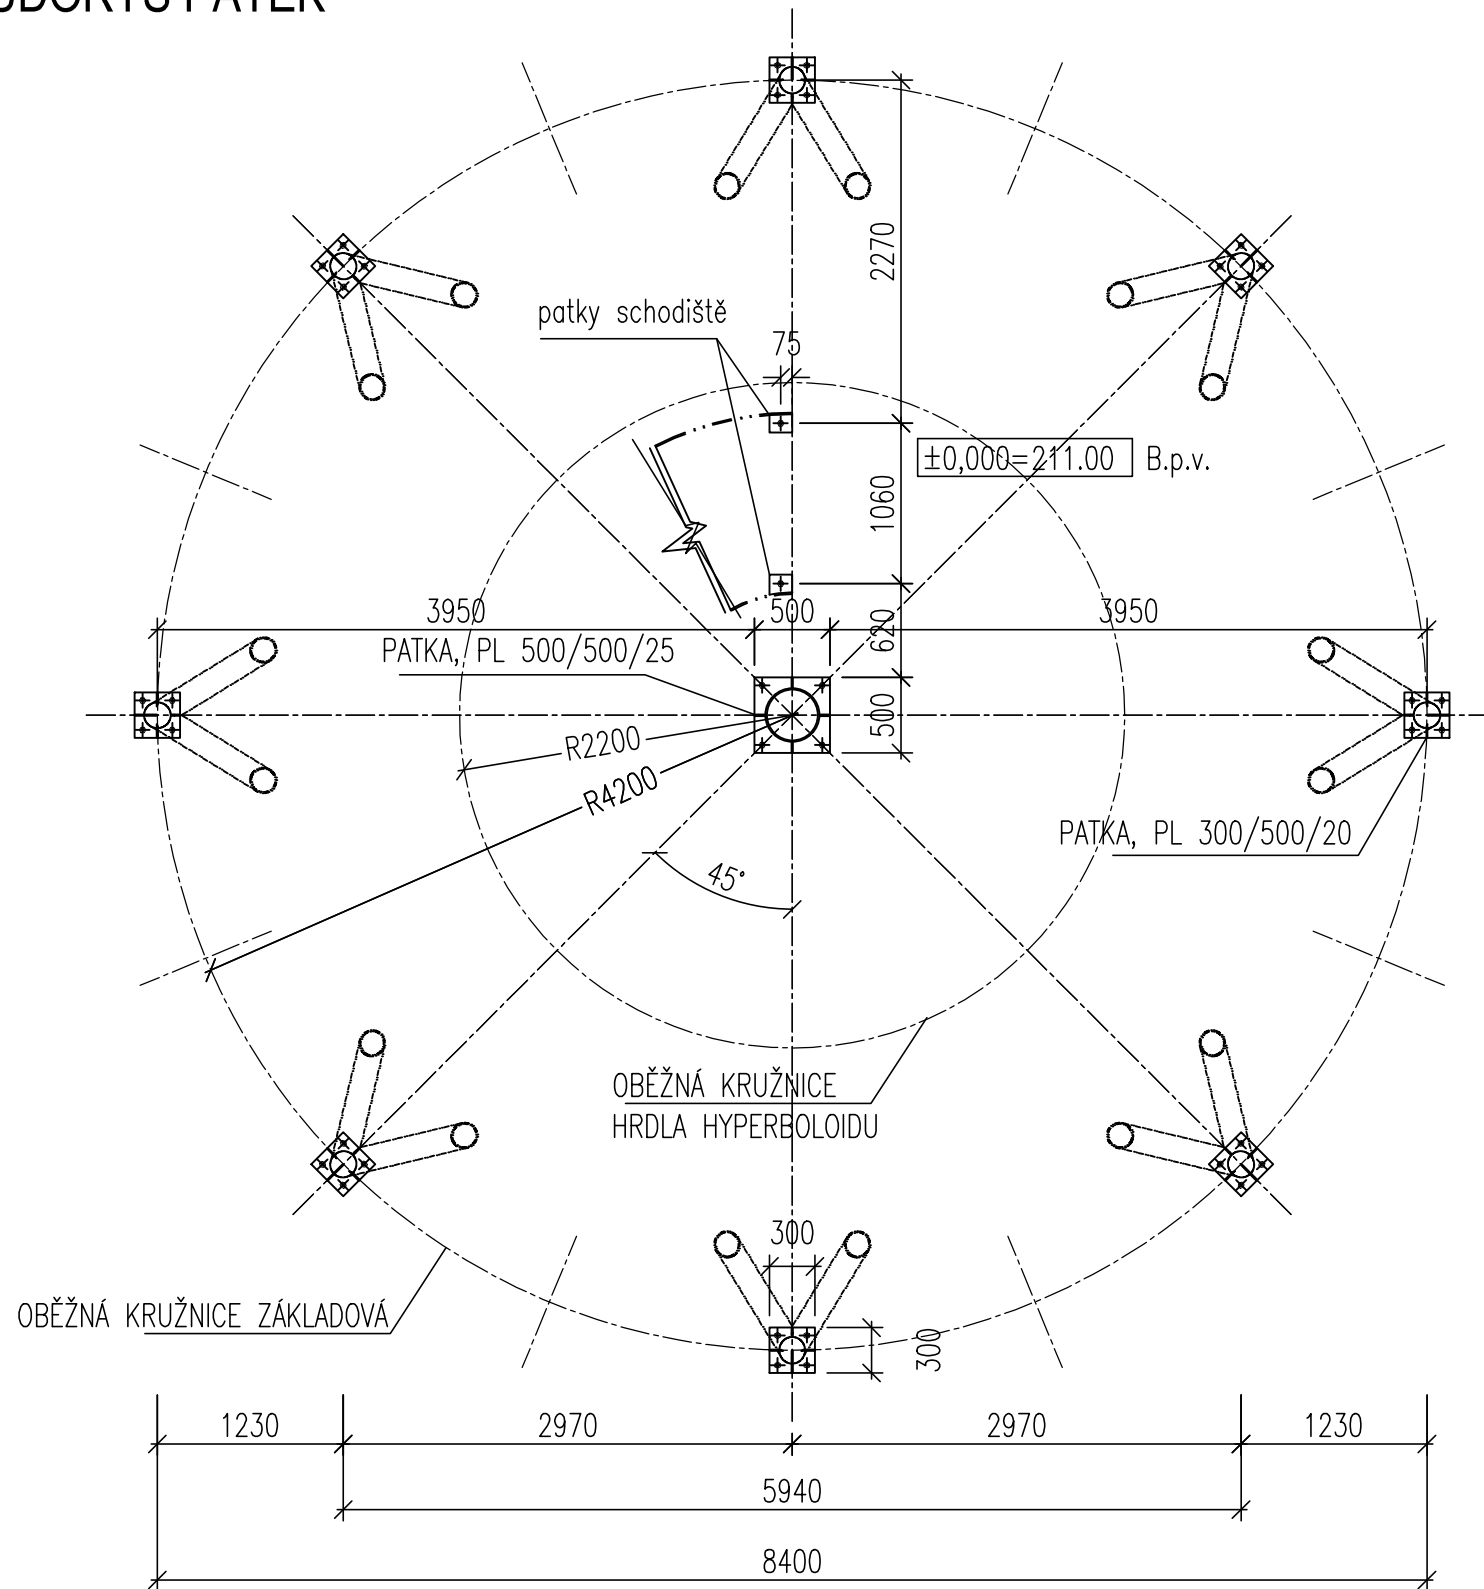

**OCEL S235J0**

DATUM	05/2019	VED.PROJEKTANT	Doc. Dr. Ing. Jakub Dolejš
A4	2	PROJEKTANT	Bc. Michal Česák
STUPEŇ	DIPLOMOVÁ PRÁCE	KONTROLOVAL	Doc. Dr. Ing. Jakub Dolejš

OBSAH :			
<b>ROZHLEDNA SADSKÁ</b>			
<b>PŮDORYS PATEK</b>			
VYKR-DOK_INX01.DWG	INDEX		PARÉ:
MĚŘITKO	VÝKRES ČÍSLO	INDEX	
<b>1:50</b>	<b>OK.04</b>	-	