

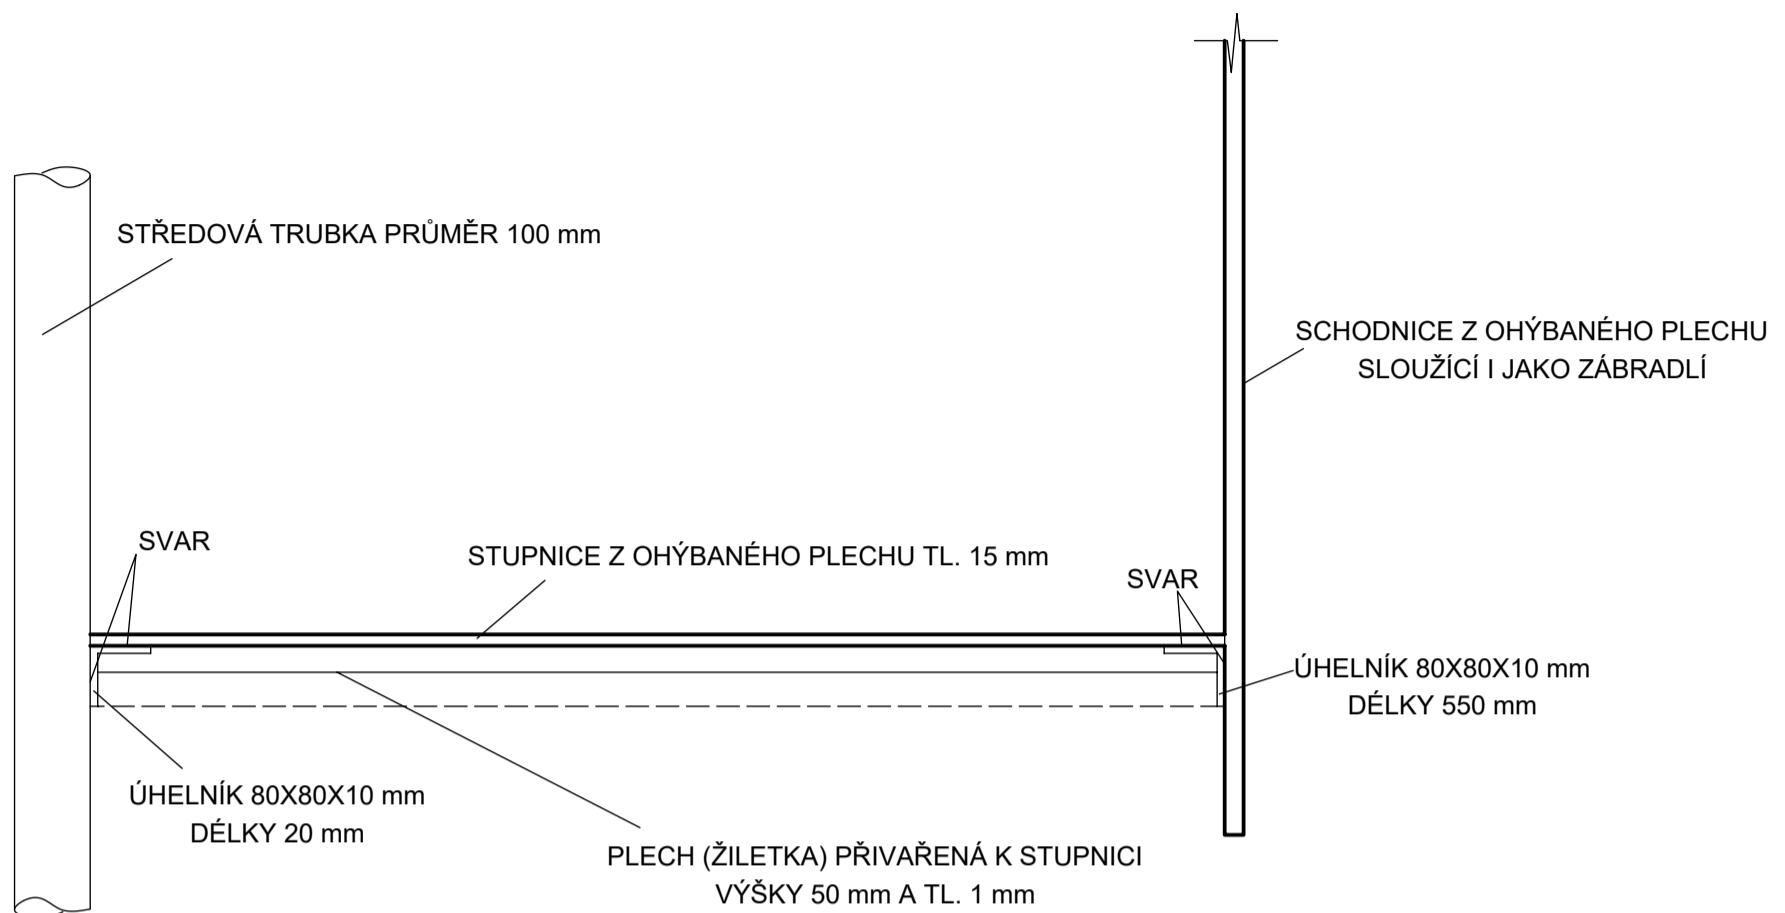



# ŘEZ OCELOVÝM SCHODIŠTĚM

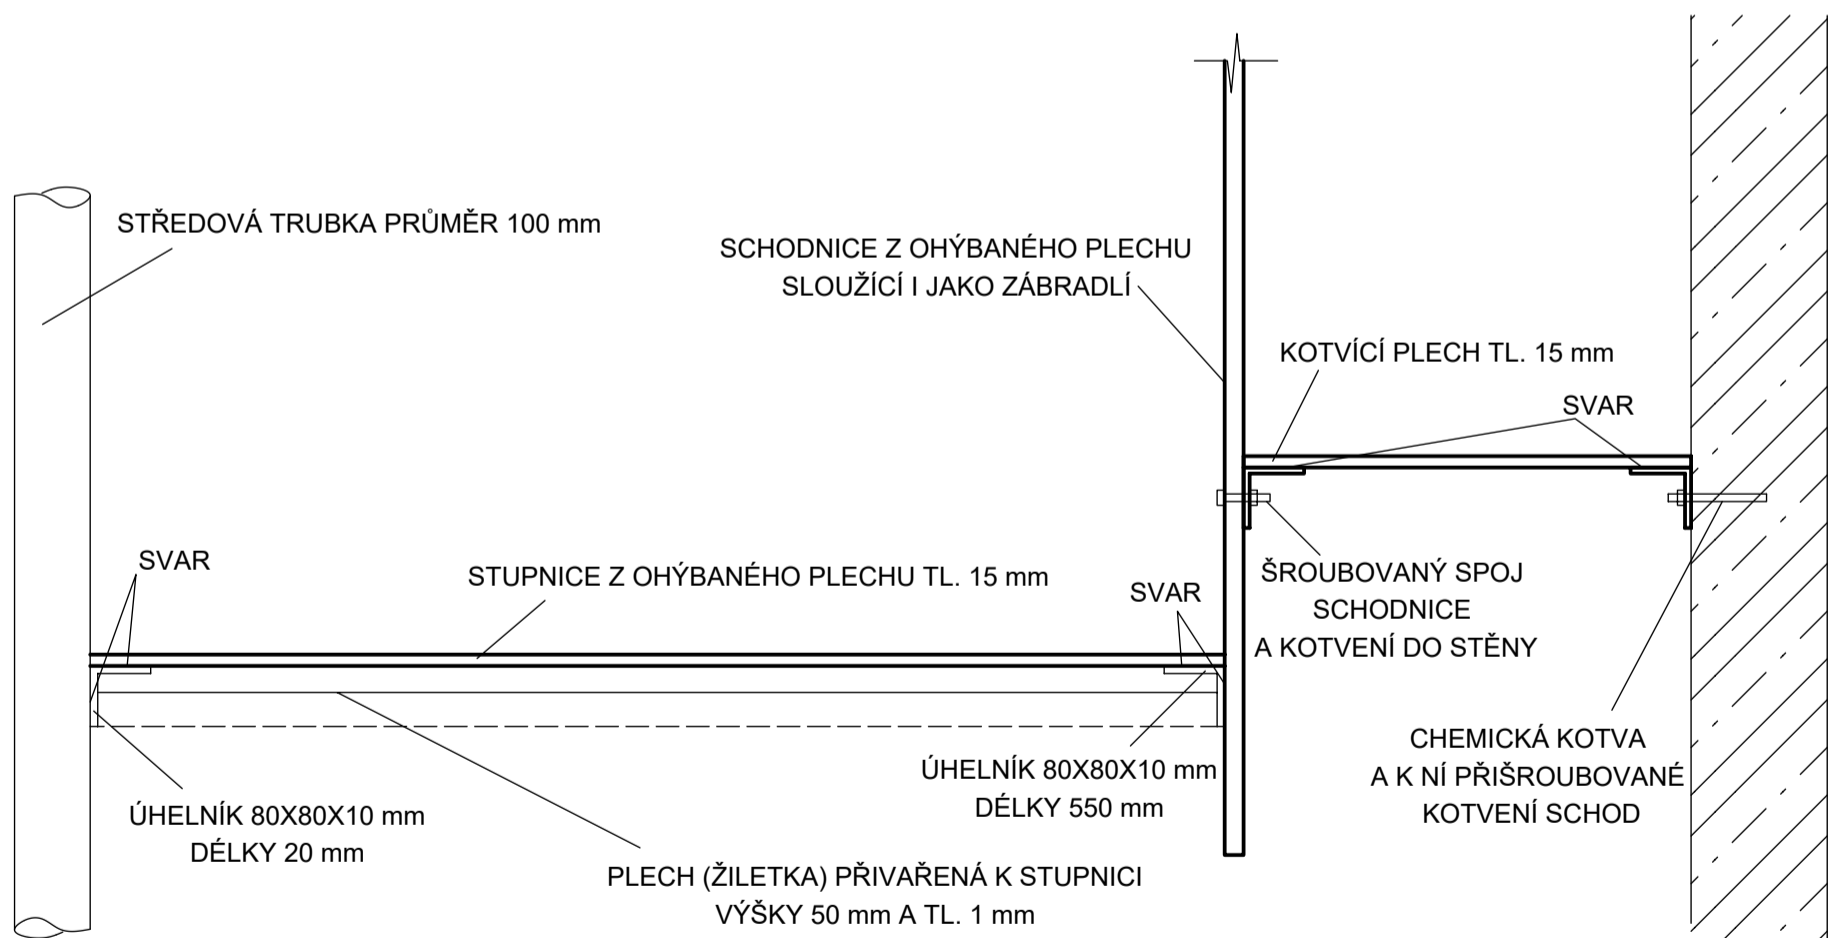

# ŘEZ V MÍSTĚ KOTVENÍ DO ŽELEZOBETONOVÉ STĚNY

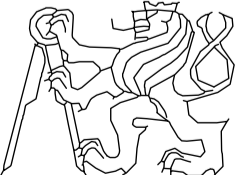

OBOR	KATEDRA	JMÉNO STUDENTA		
Budovy a prostředí - B	Konstrukce pozemních staveb	Bc. Markéta Holanová		
ROČNÍK	VEDOUcí DIPLOMOVÉ PRÁCE			
2	Ing. Jiří Nováček			
KONZULTANT	doc. Ing. Michal Jandera, Ph.D.			
NÁZEV PROJEKTU:	BYTOVÝ DŮM STŘÍŽKOV		FORMÁT	A3
VÝKRES:	ŘEZ OCELOVÝM SCHODIŠTĚM		MĚŘÍTKO	1:10
			DATUM	17.5.2019
			Č. VÝKR.	1

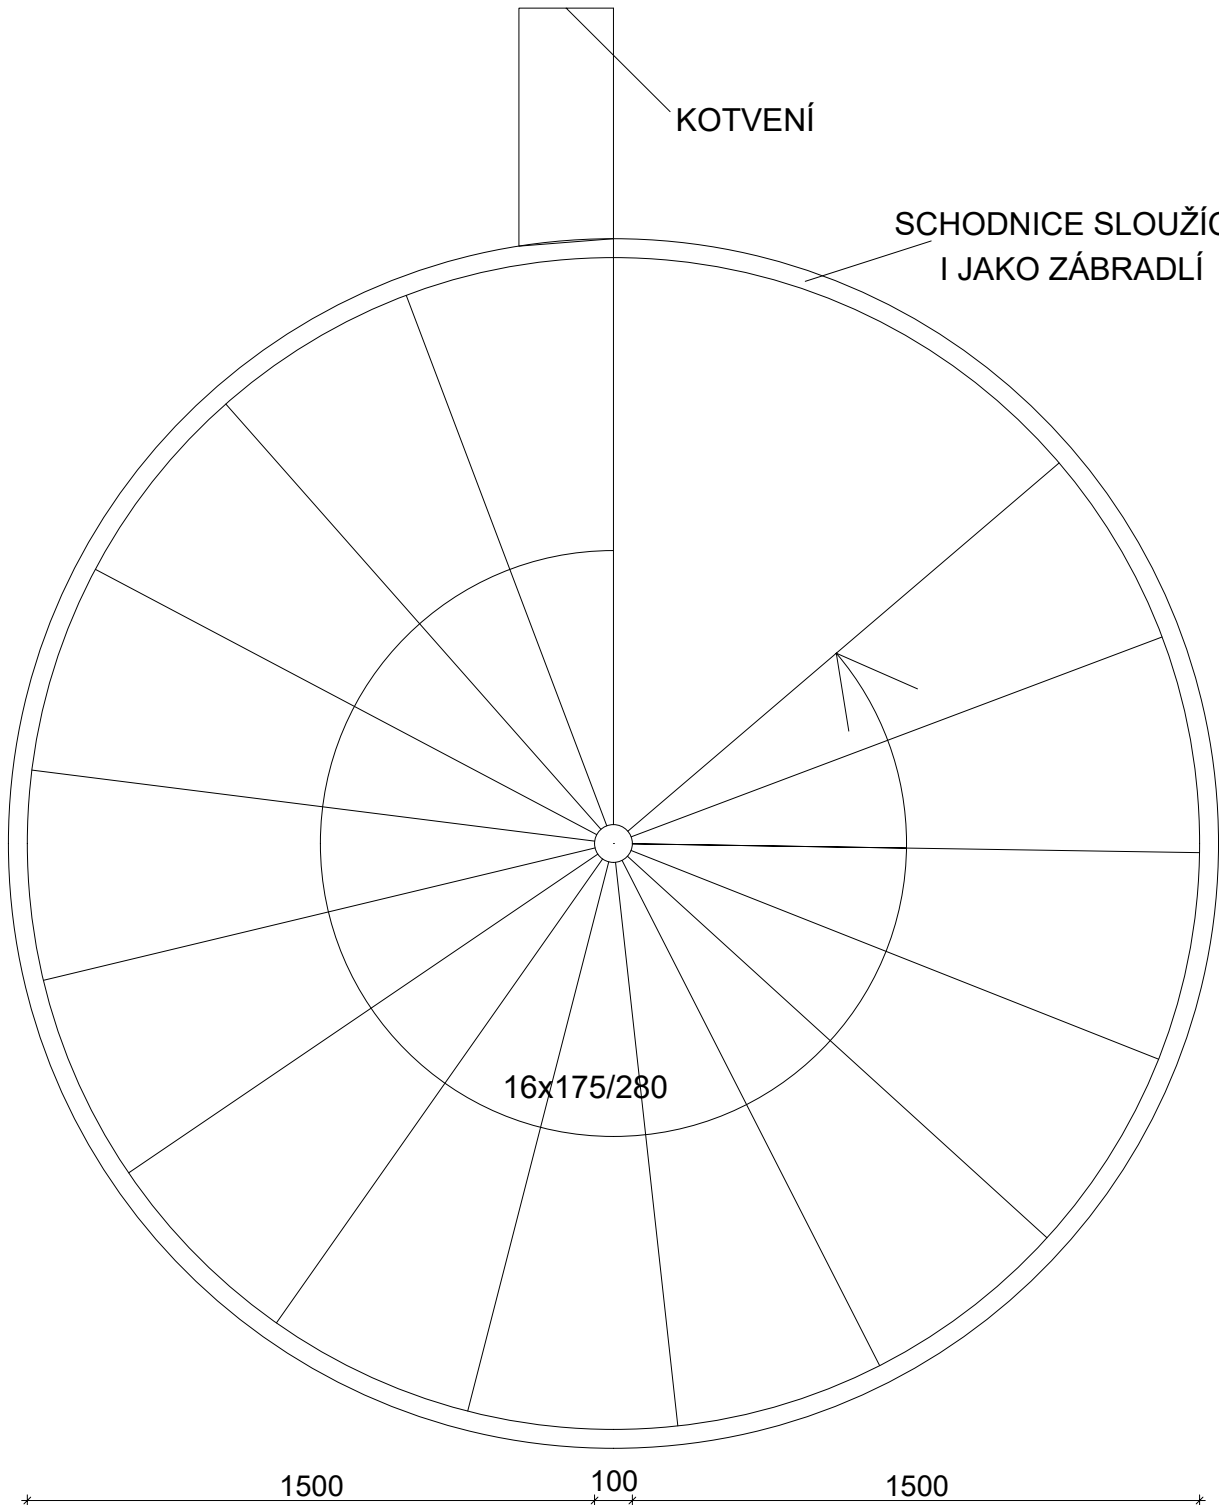

OBOR	KATEDRA	JMÉNO STUDENTA		
Budovy a prostředí - B	Konstrukce pozemních staveb	Bc. Markéta Holanová		
ROČNÍK	VEDOUČÍ DIPLOMOVÉ PRÁCE			
2	Ing. Jiří Nováček			
KONZULTANT				
doc. Ing. Michal Jandera, Ph.D.				
NÁZEV PROJEKTU:			FORMÁT	A4
BYTOVÝ DŮM STŘÍŽKOV			MĚŘÍTKO	1:20
VÝKRES:			DATUM	17.5.2019
PŮDORYS OCELOVÉHO SCHODIŠTĚ			Č. VÝKR.	2