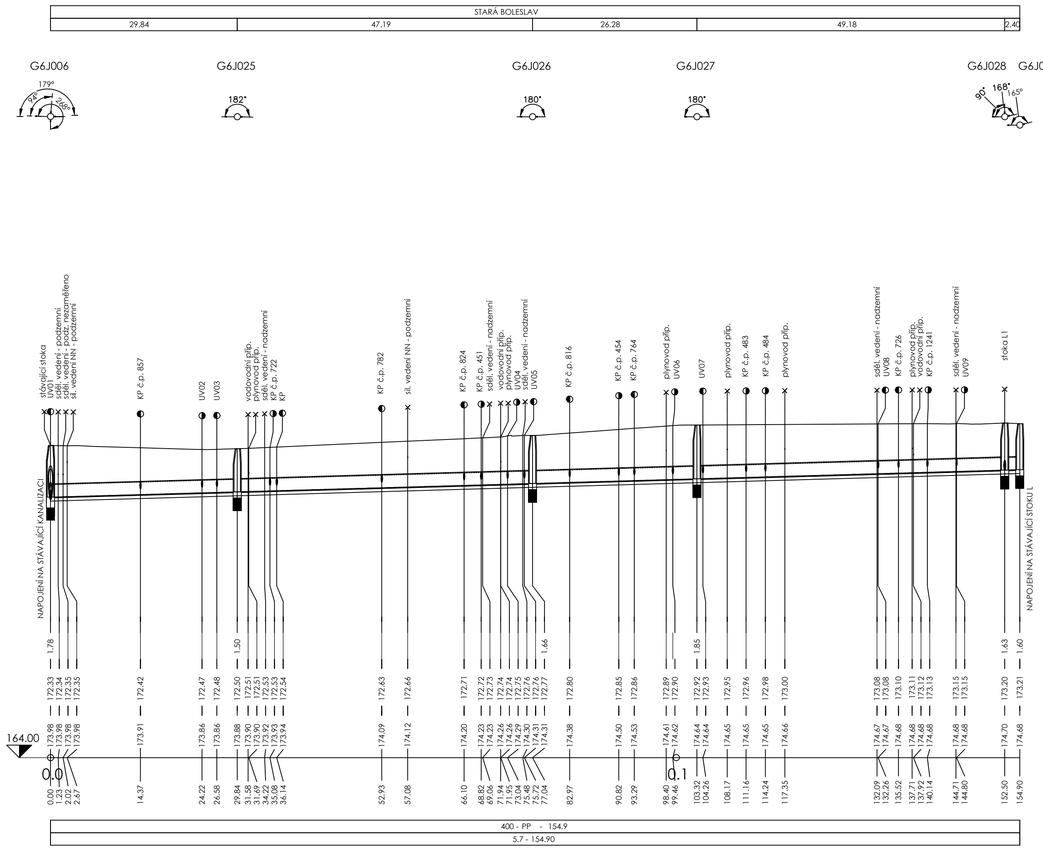

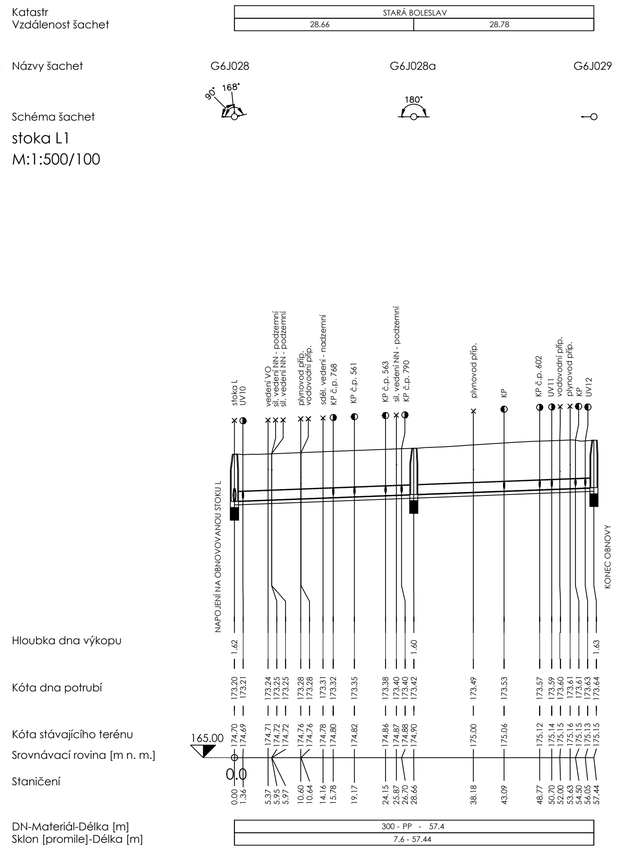

PRAVÁ PŘÍPOJKA (PO SMĚRU STANIČENÍ)

LEVÁ PŘÍPOJKA (PO SMĚRU STANIČENÍ)

Pozn.: V OFICIÁLNÍM ZÁKRESE PROVOZOVATELE KANALIZAČNÍ SÍTĚ NEJSOU NA ŘEŠENÝCH STOKÁCH ZAKRESLENY KANALIZAČNÍ PŘÍPOJKY. NAPOJOVACÍ BODY SPLAŠKOVÝCH PŘÍPOJEK, NAPOJENÝCH PŘÍPOJEK DEŠŤOVÝCH SVODŮ A PŘÍPOJEK ULIČNÍCH VPUSTÍ BUDOU ŘEŠENY AŽ PO ZAHÁJENÍ STAVEBNÍCH PRACÍ A OBNAŽENÍ POTRUBÍ STOKY.

Zákres inženýrských sítí je pouze orientační,
Před započetím prací nutno vytýčit veškeré stávající sítě, křížení dle ČSN 736005!!

ČESKÉ VYSOKÉ UČENÍ TECHNICKÉ V PRAZE FAKULTA STAVEBNÍ KATEDRA ZDRAVOTNÍHO A EKOLOGICKÉHO INŽENÝRSTVÍ		
VYPRACOVALA: IVETA PELÁNOVÁ	VEDOUCÍ PRÁCE: ING. KAREL KŘÍŽ, PhD.	
BAKALÁŘSKÁ PRÁCE		FORMÁT: 4xA4 MĚŘÍTKO: 1:500/100 DATUM: 24.05.2019
OBSAH: PODÉLNÝ PROFIL STOKY L, L1		PŘÍLOHA: 3.5