Vzorový příčný řez č. 5
km 9,200 000
R=550 m
D=130 mm
V=100km/h, V130=110 km/h

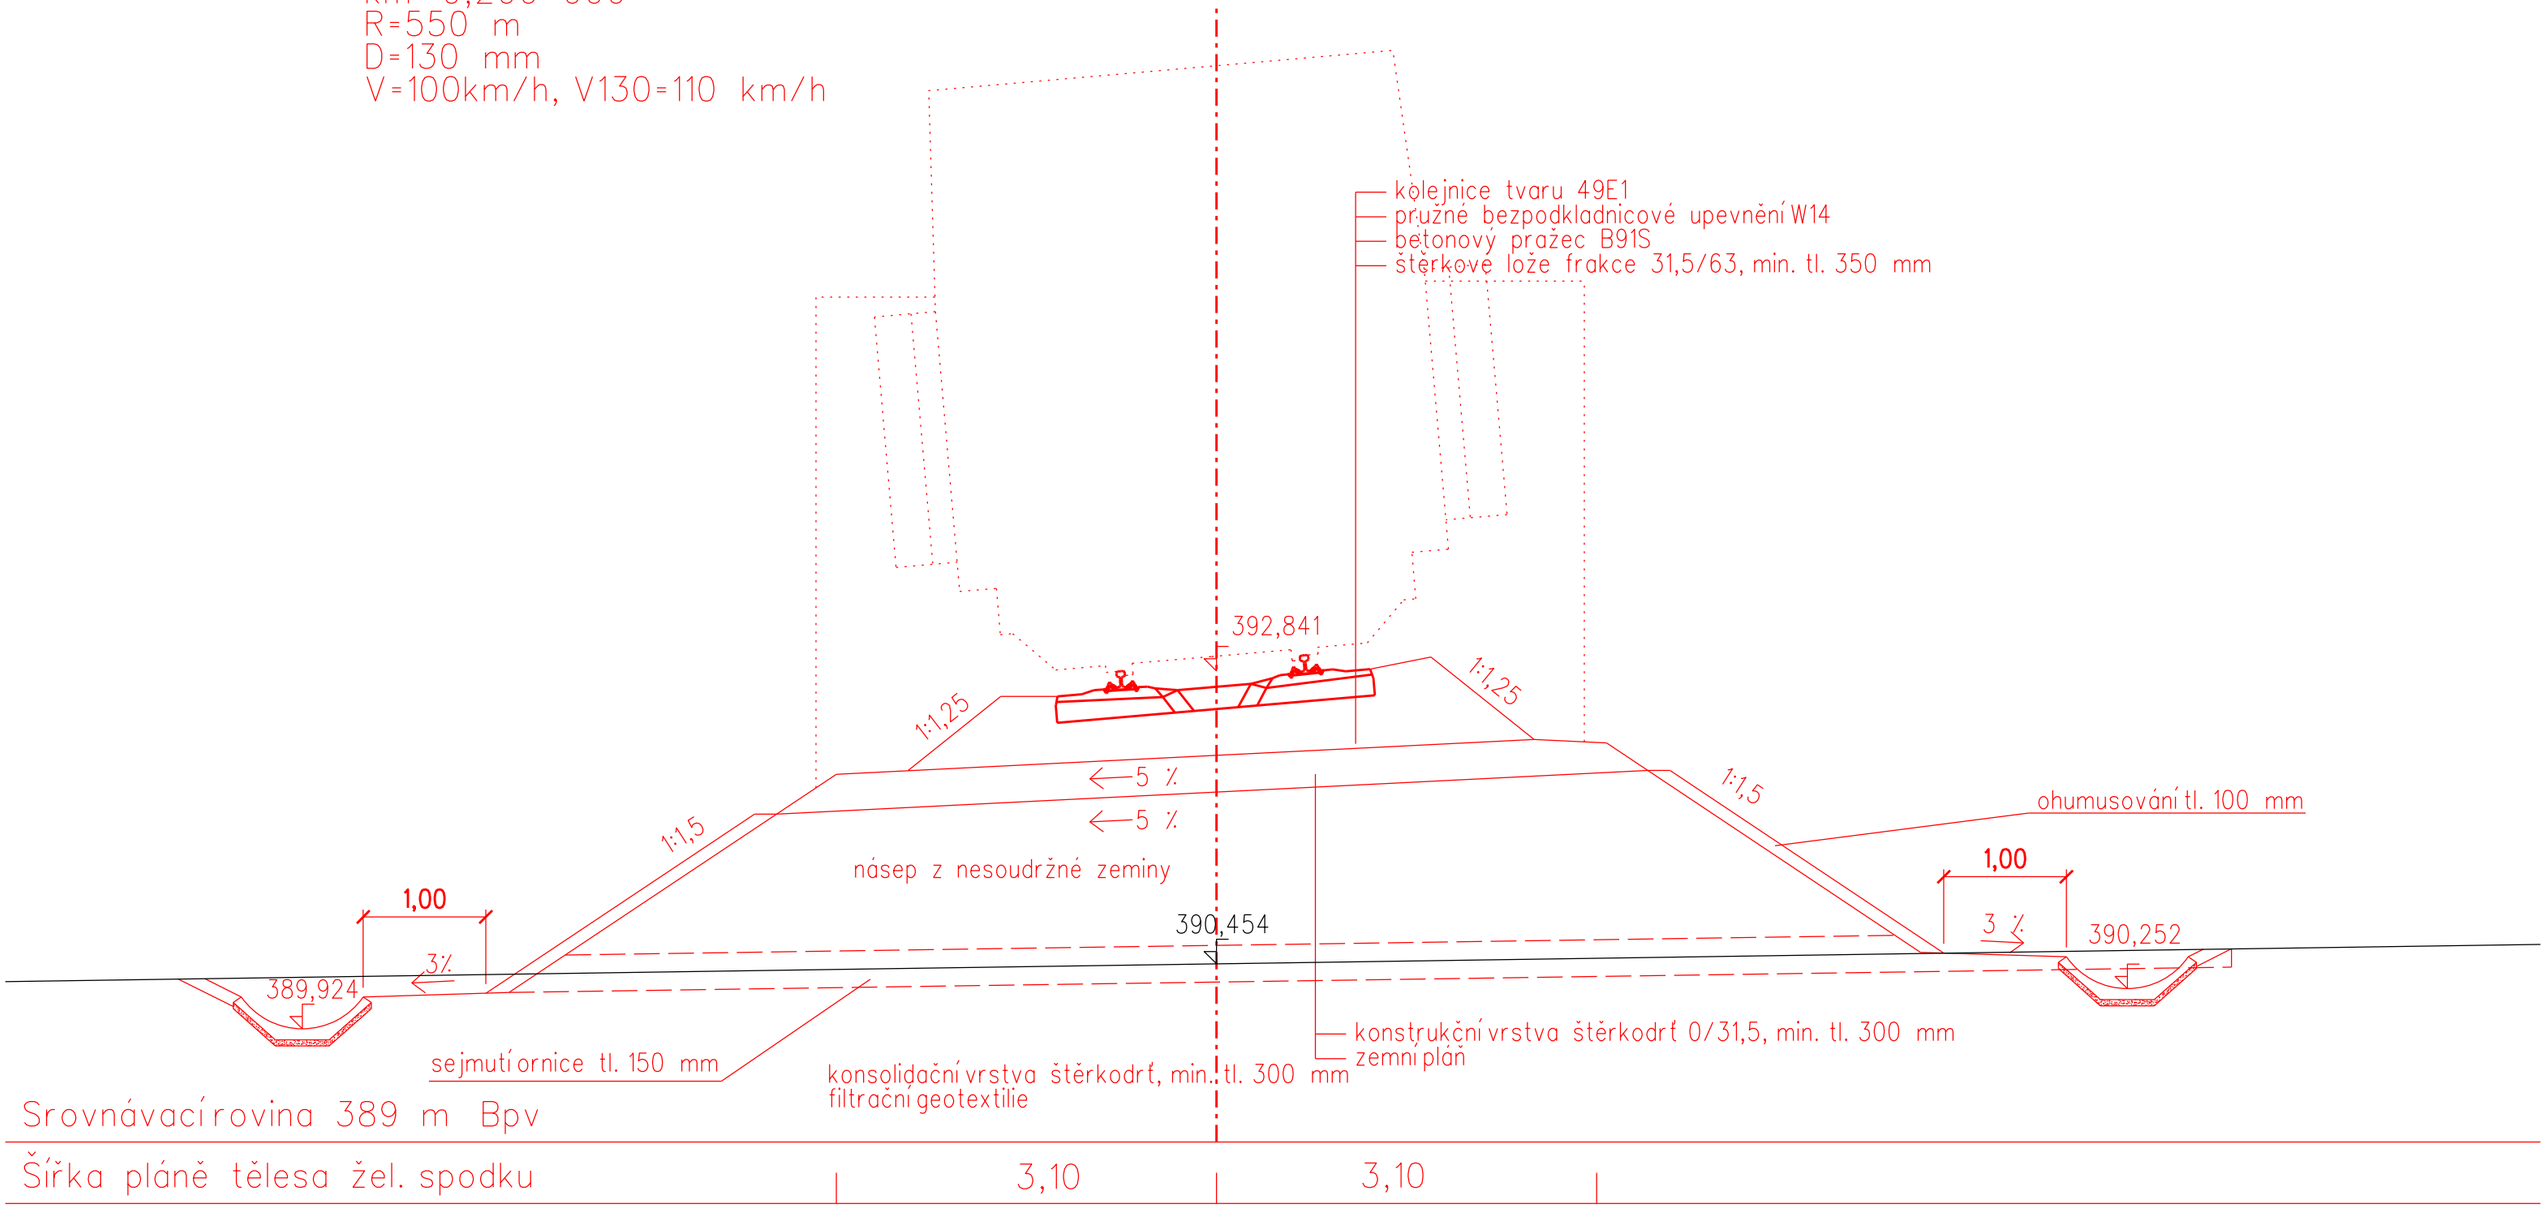

OBOR	KATEDRA	JMÉNO STUDENTA
SI - K	K137	EVA VONDRÁČKOVÁ
ROČNÍK	VYUČUJÍCÍ	
4.	ING. LEOŠ HORNÍČEK, Ph.D.	

AKCE :

BAKALÁŘSKÁ PRÁCE

REKONSTRUKCE TRATI MNÍŠEK POD BRDY - DOBŘÍŠ

FORMÁT	2xA4
MĚŘÍTKO	1:50
DATUM	05/2019
Č. VÝKR.	04.5

OBSAH : VZOROVÝ PŘÍČNÝ ŘEZ Č. 5
km 9,200 000