


Vzorový příčný řez č. 6  
 km 9,450 000  
 R=550 m  
 D=130 mm  
 V=100 km/h, V130=110 km/h

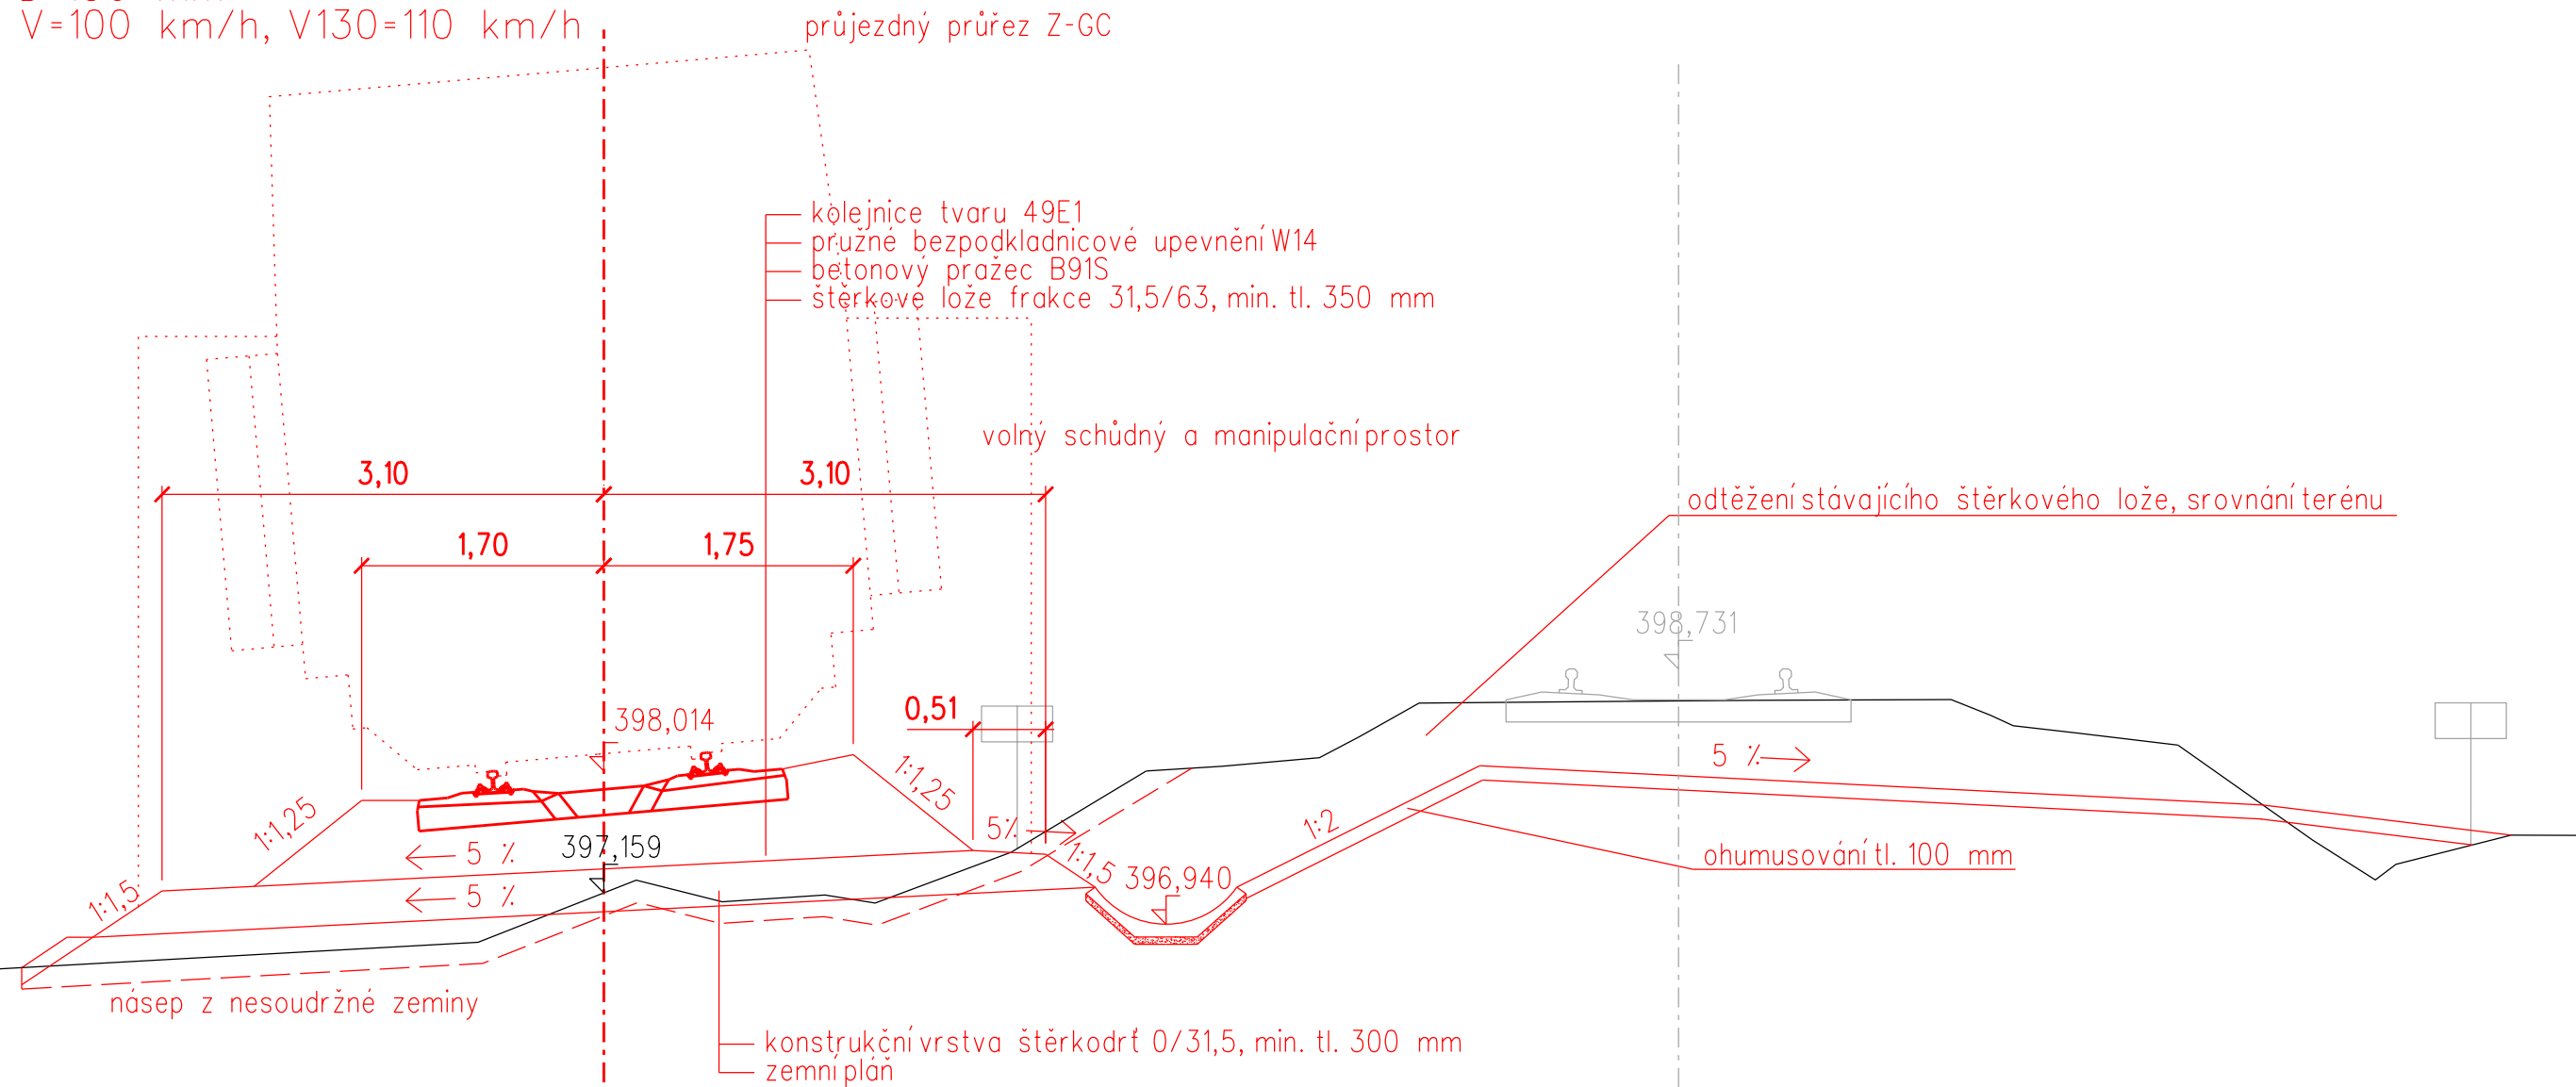

Srovnávací rovina 395 m Bpv

Šířka pláň tělesa žel. spodku 3,10

Posun os 7,54

OBOR	KATEDRA	JMÉNO STUDENTA	
SI - K	K137	EVA VONDRÁČKOVÁ	
ROČNÍK	VYUČJÍCÍ		
4.	ING. LEOŠ HORNÍČEK, Ph.D.		
AKCE :	BAKALÁŘSKÁ PRÁCE REKONSTRUKCE TRATIMNÍŠEK POD BRDY - DOBRŘÍŠ		FORMÁT 2xA4 MĚŘÍTKO 1:50 DATUM 05/2019
OBSAH :	VZOROVÝ PŘÍČNÝ ŘEZ Č. 6 9,450 000		Č. VÝKR. 04.6