



STÁVAJÍCÍ STAV žst. MNÍŠEK POD BRDY

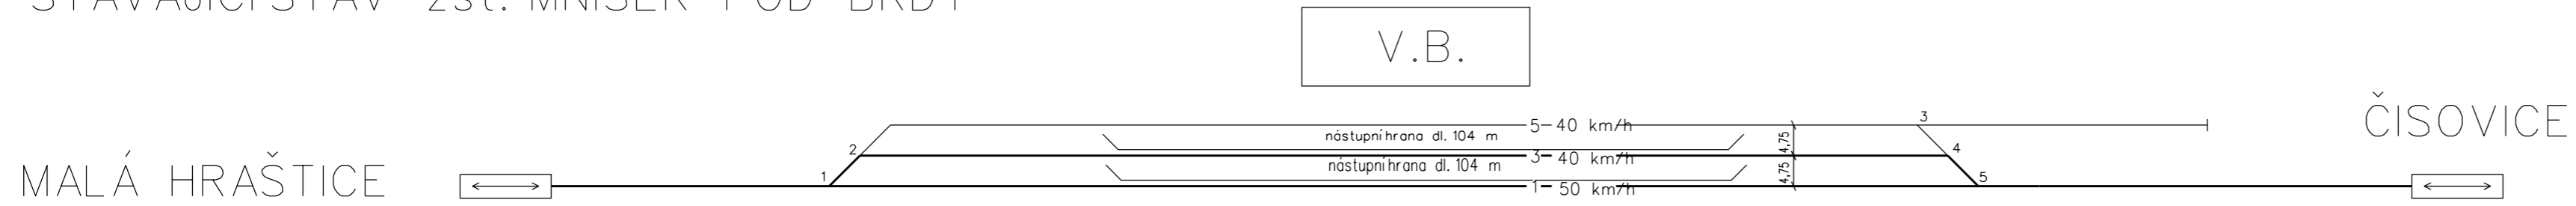


NOVÝ STAV - POLOOSTROVNÍ OBOUSTRANNÉ NÁSTUPIŠTĚ



STÁVAJÍCÍ STAV žst. MALÁ HRAŠTICE

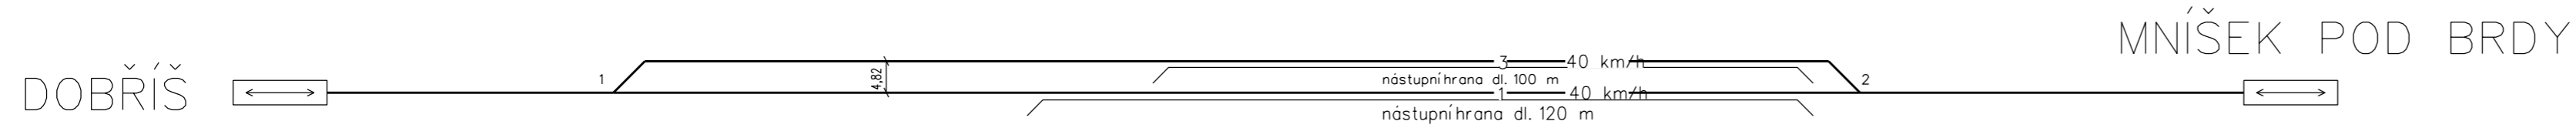

NOVÝ STAV - VNĚJŠÍ NÁSTUPIŠTĚ

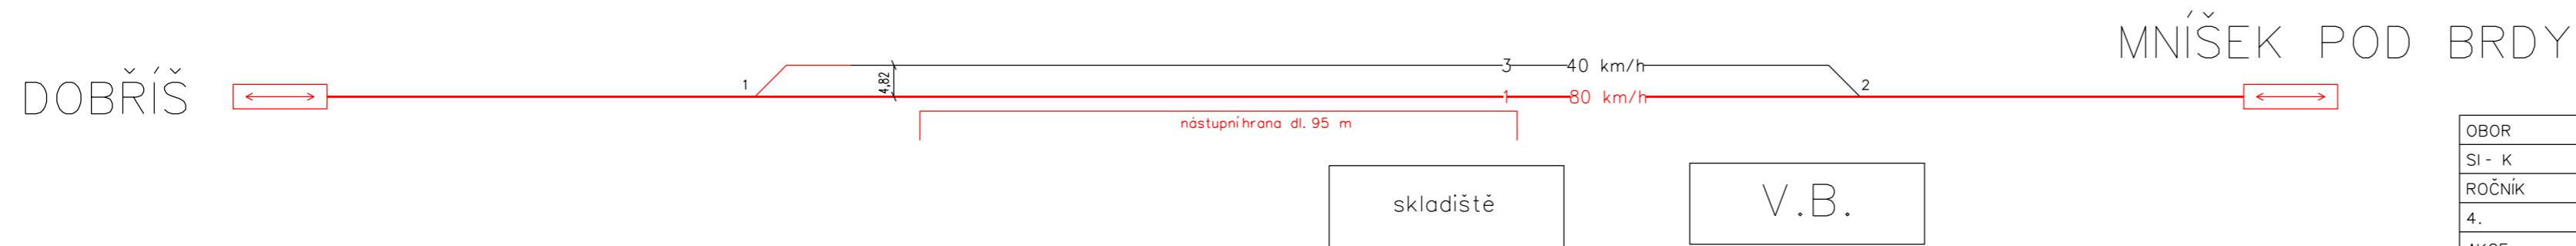

OBOR	KATEDRA	JMÉNO STUDENTA		
SI - K	K137	EVA VONDRÁČKOVÁ		
ROČNÍK	VYUČUJÍCÍ			
4.	ING. LEOŠ HORNÍČEK, Ph.D.			
AKCE :	BAKALÁŘSKÁ PRÁCE REKONSTRUKCE TRATIMNÍŠEK POD BRDY - DOBRĚŠ		FORMÁT	3x4
			MĚŘÍTKO	-
			DATUM	05/2019
OBSAH :	DOPRAVNÍ SCHÉMA žst. DOBRĚŠ		Č. VÝKR.	05.2