



DETAIL NADPRAŽÍ

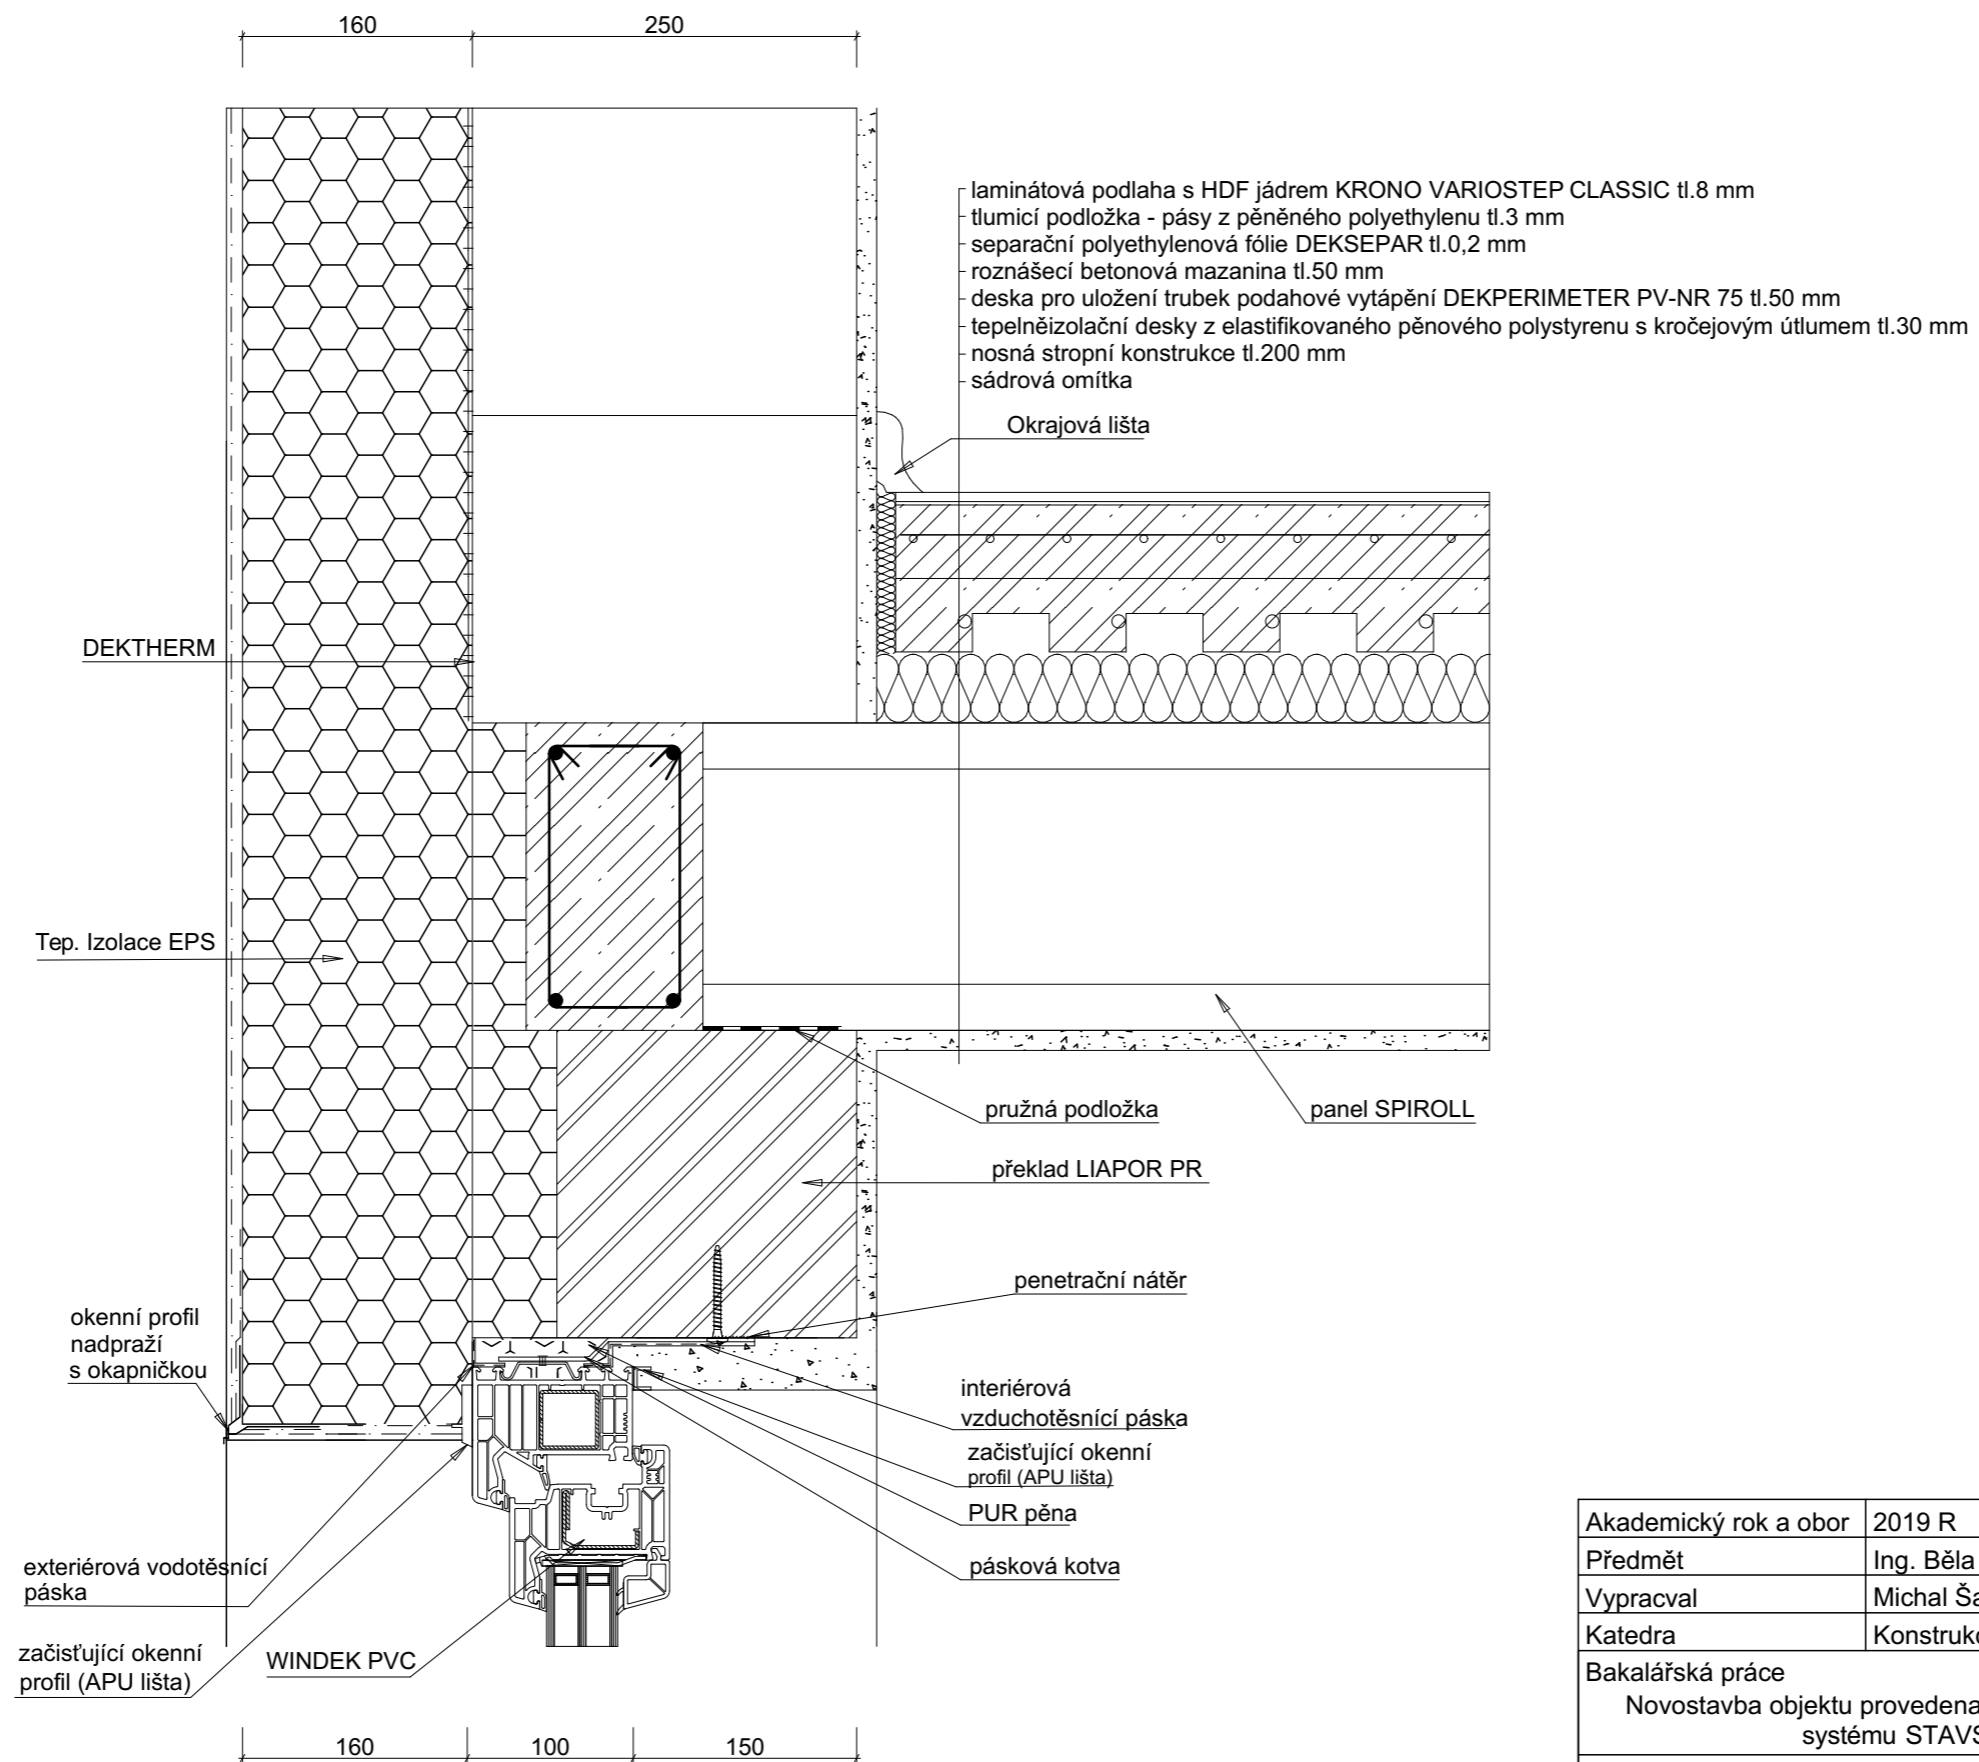

| | | | |
|-----------------------|---|---|------------|
| Akademický rok a obor | 2019 R |  | |
| Předmět | Ing. Běla Stibůrková, CSc. | | |
| Vypracoval | Michal Šach | | |
| Katedra | Konstrukcí pozemních staveb | | |
| Bakalářská práce | Novostavba objektu provedena suchým zděním systému STAVSI | Formát | A3 |
| | | Měřítko | 1:5 |
| | | Datum | 26.5. 2019 |
| Název výkresu | Detail nadpraží | Č. Výkr. | 9 |