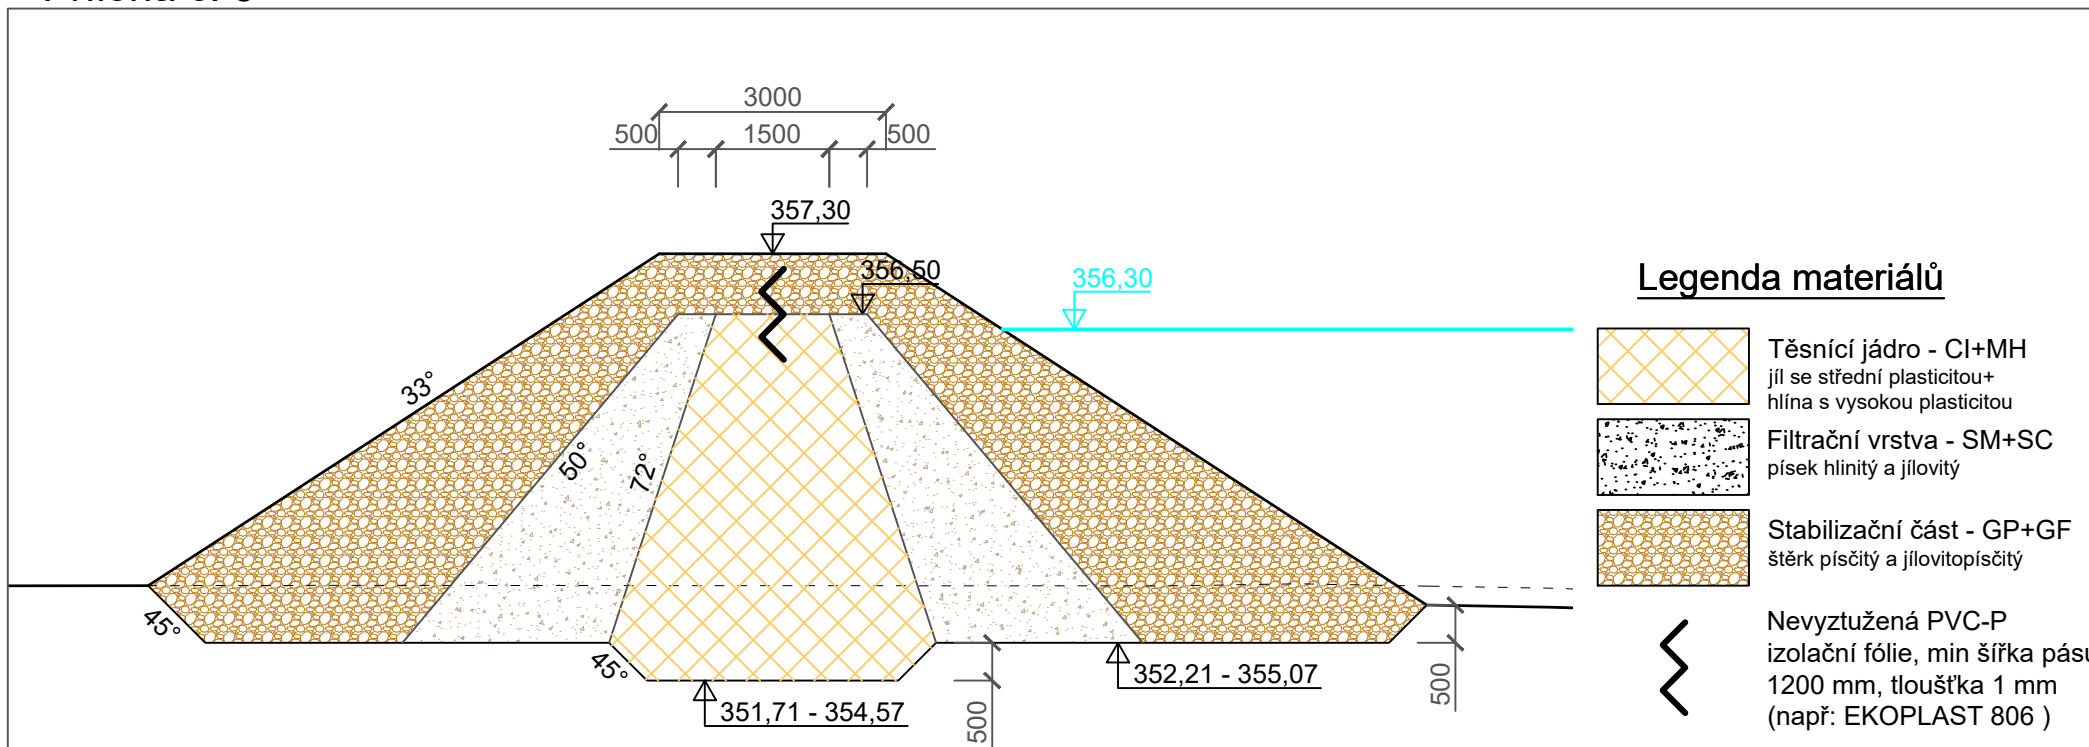

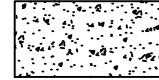
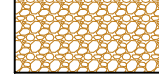




Příloha č. 3



Legenda materiálů

-  Těsnící jádro - CI+MH
jíl se střední plasticitou+
hlína s vysokou plasticitou
-  Filtrační vrstva - SM+SC
písek hlinitý a jílovitý
-  Stabilizační část - GP+GF
štěrk písčité a jílovitopísčité
-  Nevyužitá PVC-P
izolační fólie, min šířka pásu
1200 mm, tloušťka 1 mm
(např: EKOPLAST 806)

Zpracoval	Vedoucí bakalářské práce	
Přemysl Janda	doc. Ing. Ladislav Satrapa, CSc.	
Bakalářská práce		
Využití retenčních objemů pro protipovodňovou ochranu na Tiché Orlici		
Výkres		
Příčný řez hrází A-A'		
Formát	1xA4	
Měřítko	1:100	
Datum	5/2019	
Č. výkresu	3	