



Příloha č. 5

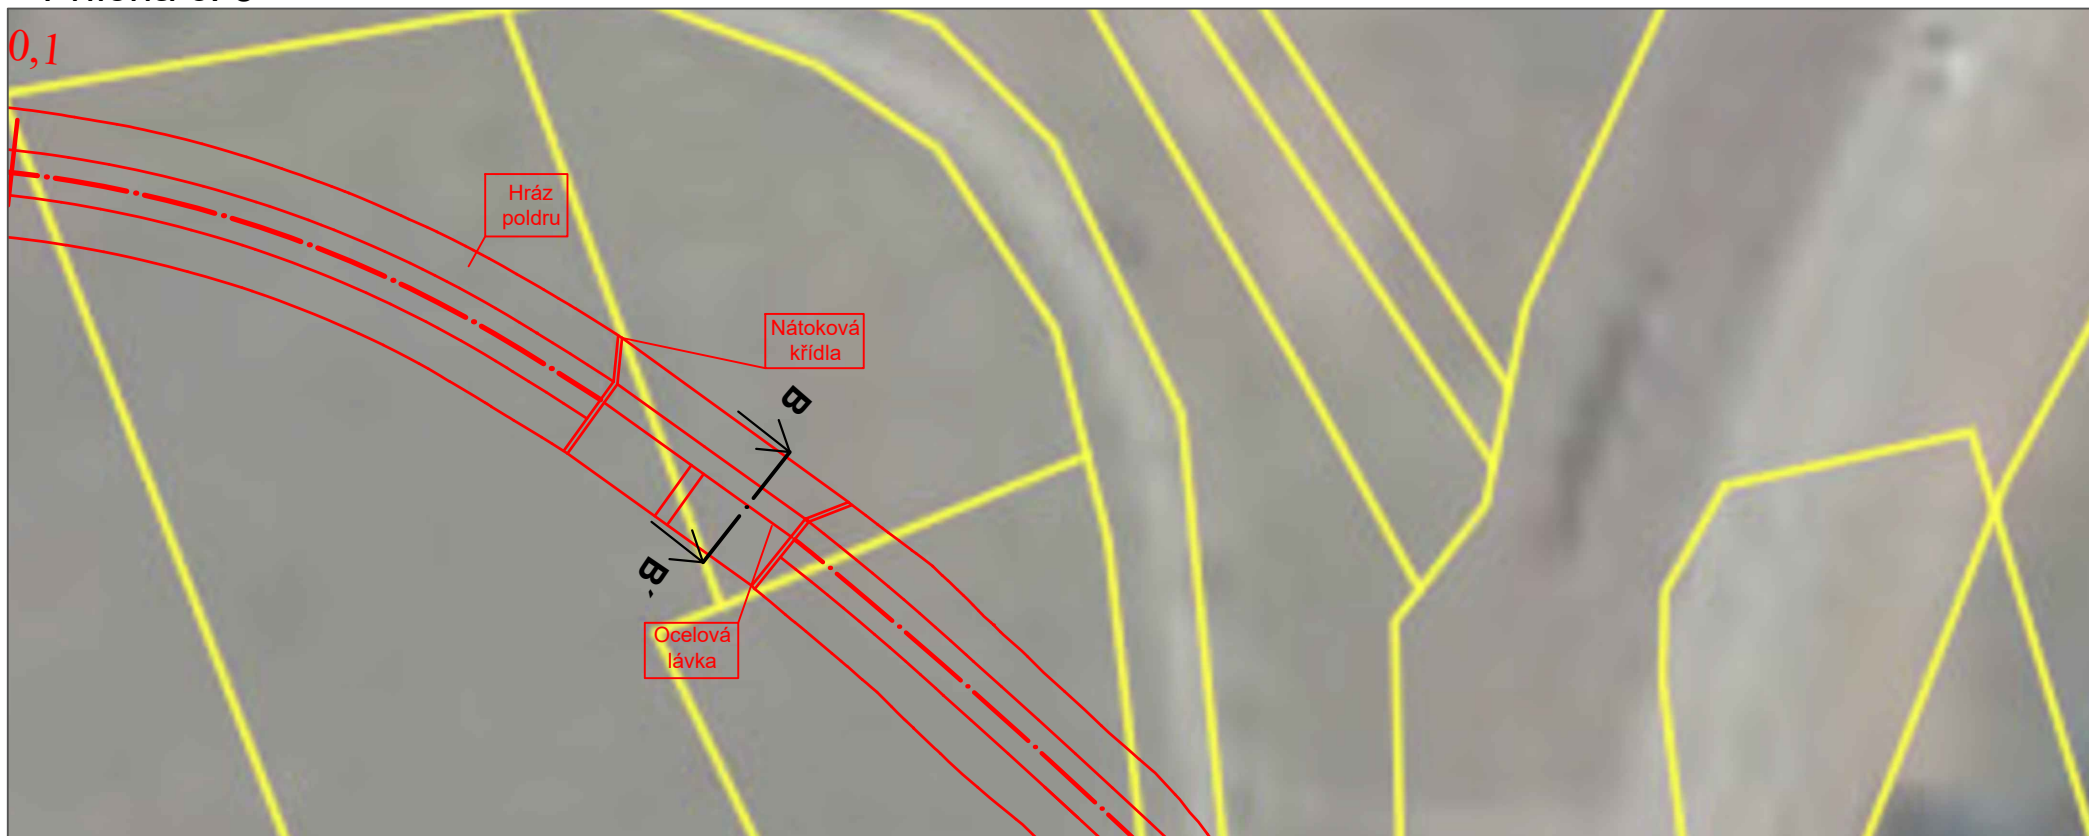

Zpracoval	Vedoucí bakalářské práce	
Přemysl Janda	doc. Ing. Ladislav Satrapa, CSc.	
Bakalářská práce		
Využití retenčních objemů pro protipovodňovou ochranu na Tiché Orlici		
Výkres		
Půdorys nátokového objektu		
Formát	1xA4	
Měřítko	1:50	
Datum	5/2019	
Č. výkresu	5	