


MVN „ ZA TRATÍ“ - HORNÍ (TŮŇ-HLUBŠÍ)

DNO - 286,00 m n.m.
 HLADINA - 287,00 m n.m.
 S = 330 m²
 V = 150 m³

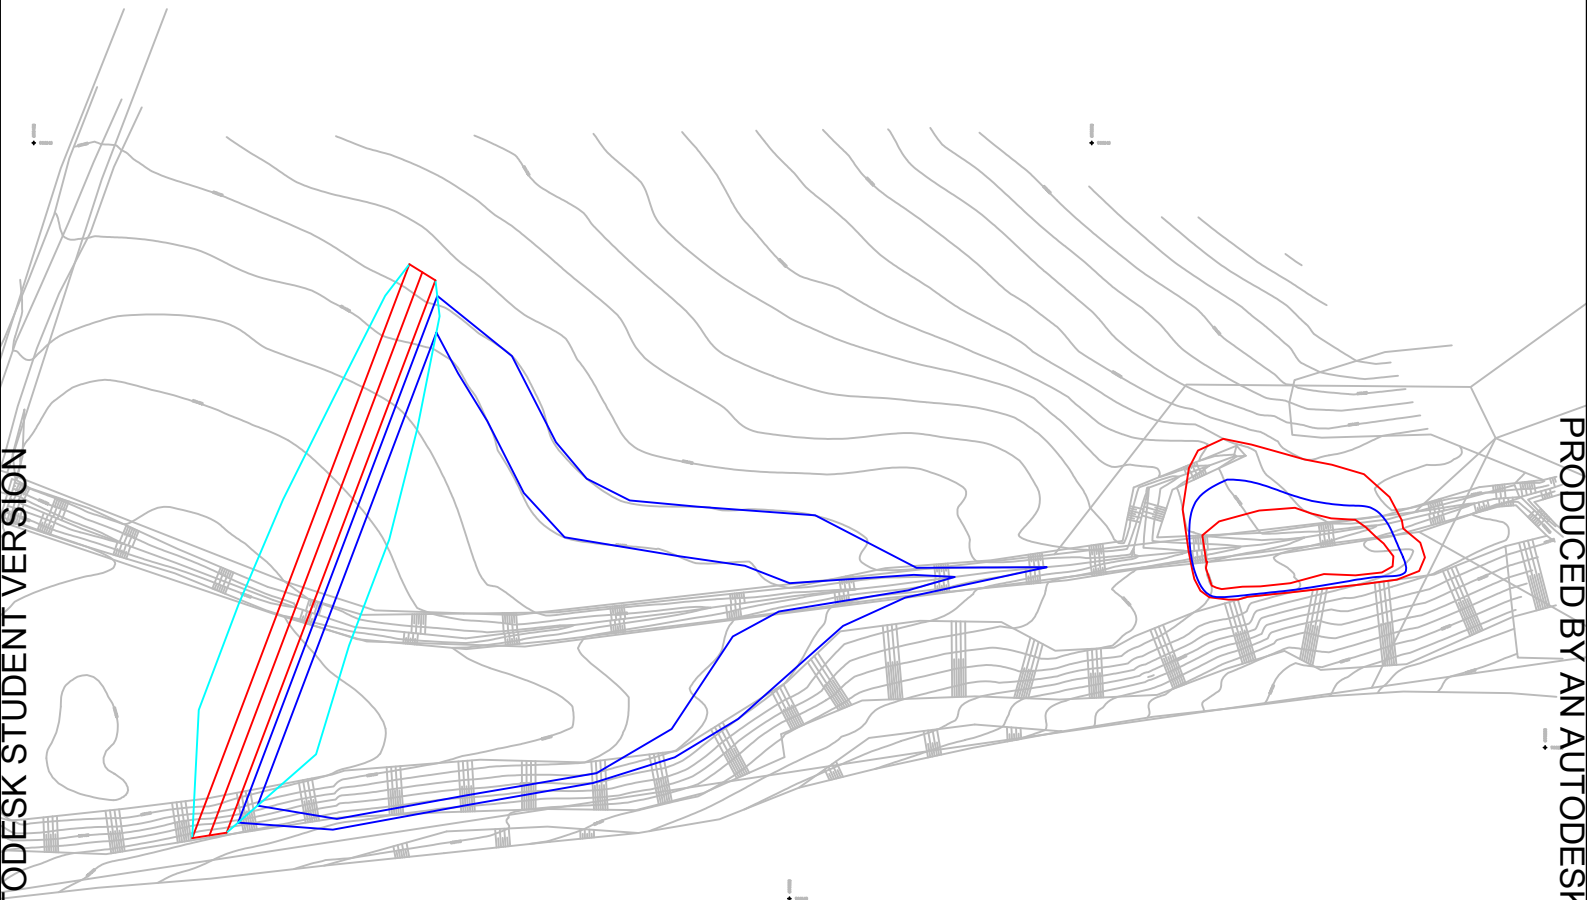

MVN „ ZA TRATÍ“ - DOLNÍ (NÍŽŠÍ)

DNO - 282,90 m n.m.
 DNO TOKU - 282,80 m n.m.
 HZP - 284,50 m n.m.
 S = 2165 m² (2428 m²)
 V = 1723 m³ (1949 m³)
 HNĎP - 285,00 m n.m.
 S = 3077 m² (3106 m²)
 V = 3034 m³ (3332 m³)
 HK - 285,30 m n.m.



VYPRACOVAL: KLÁRA VEJVALKOVÁ		VEDOUcí BAKALÁŘSKÉ PRÁCE: Ing. VÁCLAV DAVID, Ph.D.		
KATASTRÁLNÍ ÚZEMÍ: BÍLÝ KOSTEL NAD NISOU		OBEC: BÍLÝ KOSTEL NAD NISOU		
KRAJ LIBERECKÝ		PŘEDMĚT: BAKALÁŘSKÁ PRÁCE		
AKCE: MALÁ VODNÍ NÁDRŽ „ZA TRATÍ“				DATUM: 05.2019
				STUPEŇ: STUDIE
PŘÍLOHA: SITUACE – VARIANTA F		MĚŘITKO: 1:1000		Č.PŘÍLOHY: B.F
				POČET A4: A4

PRODUCED BY AN AUTODESK STUDENT VERSION

PRODUCED BY AN AUTODESK STUDENT VERSION