



### PODÉLNÝ ŘEZ HRÁZÍ – MVN „ZA TRATÍ” – DOLNÍ

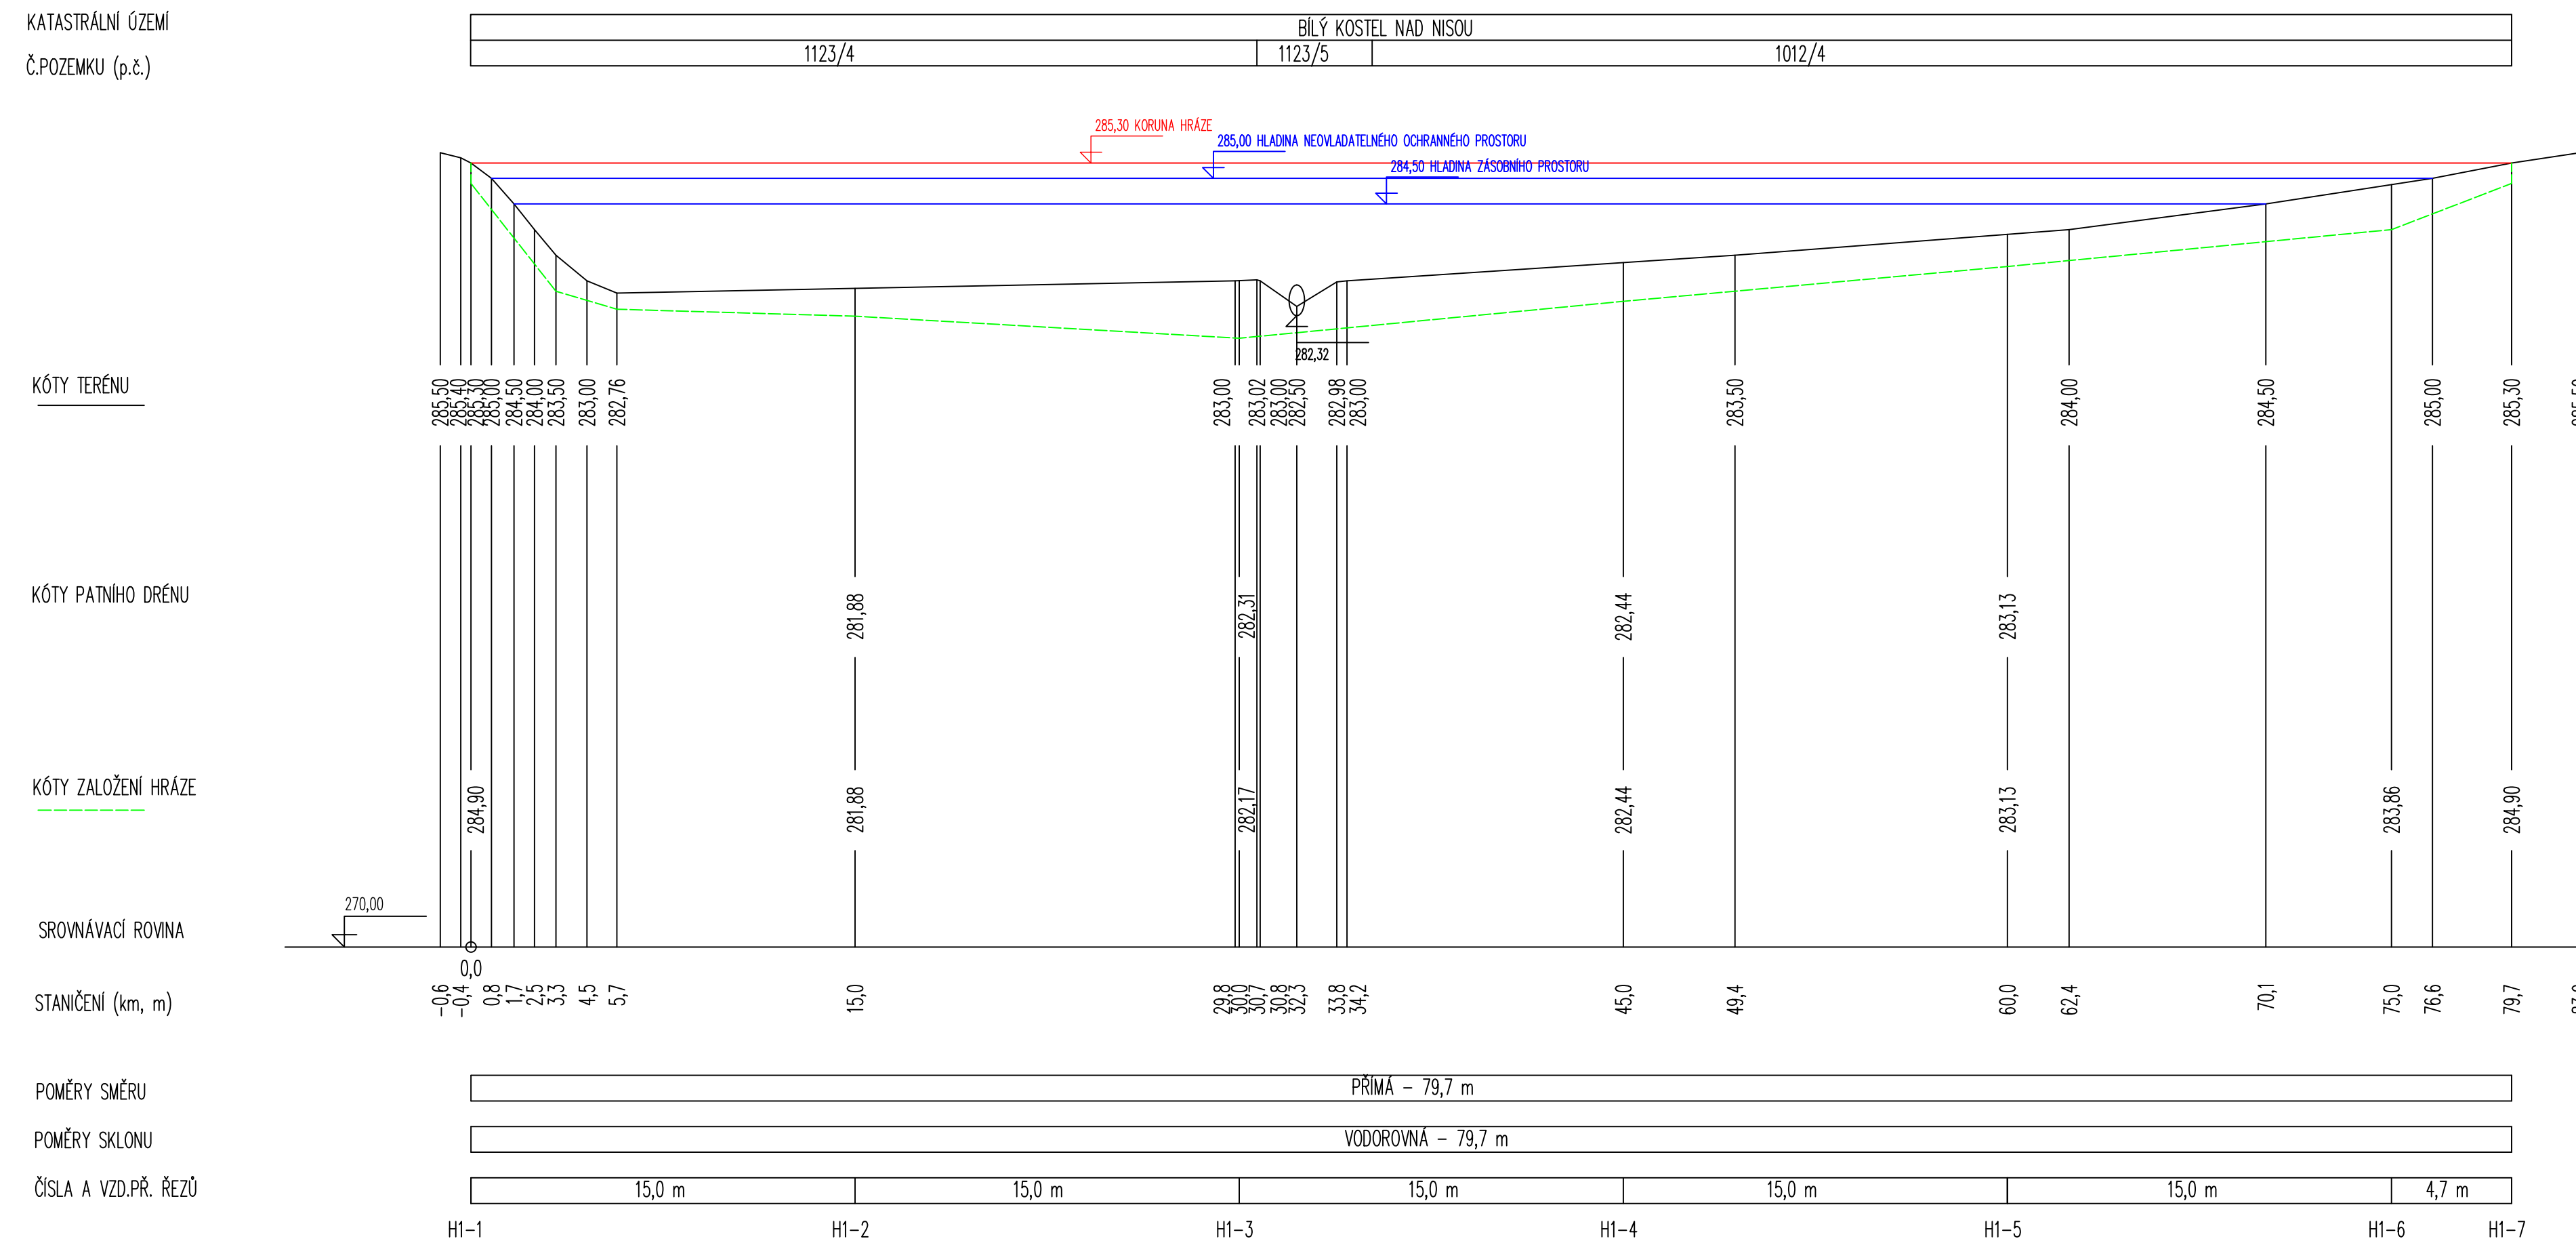

### PODÉLNÝ ŘEZ HRÁZÍ – MVN „ZA TRATÍ” – HORNÍ

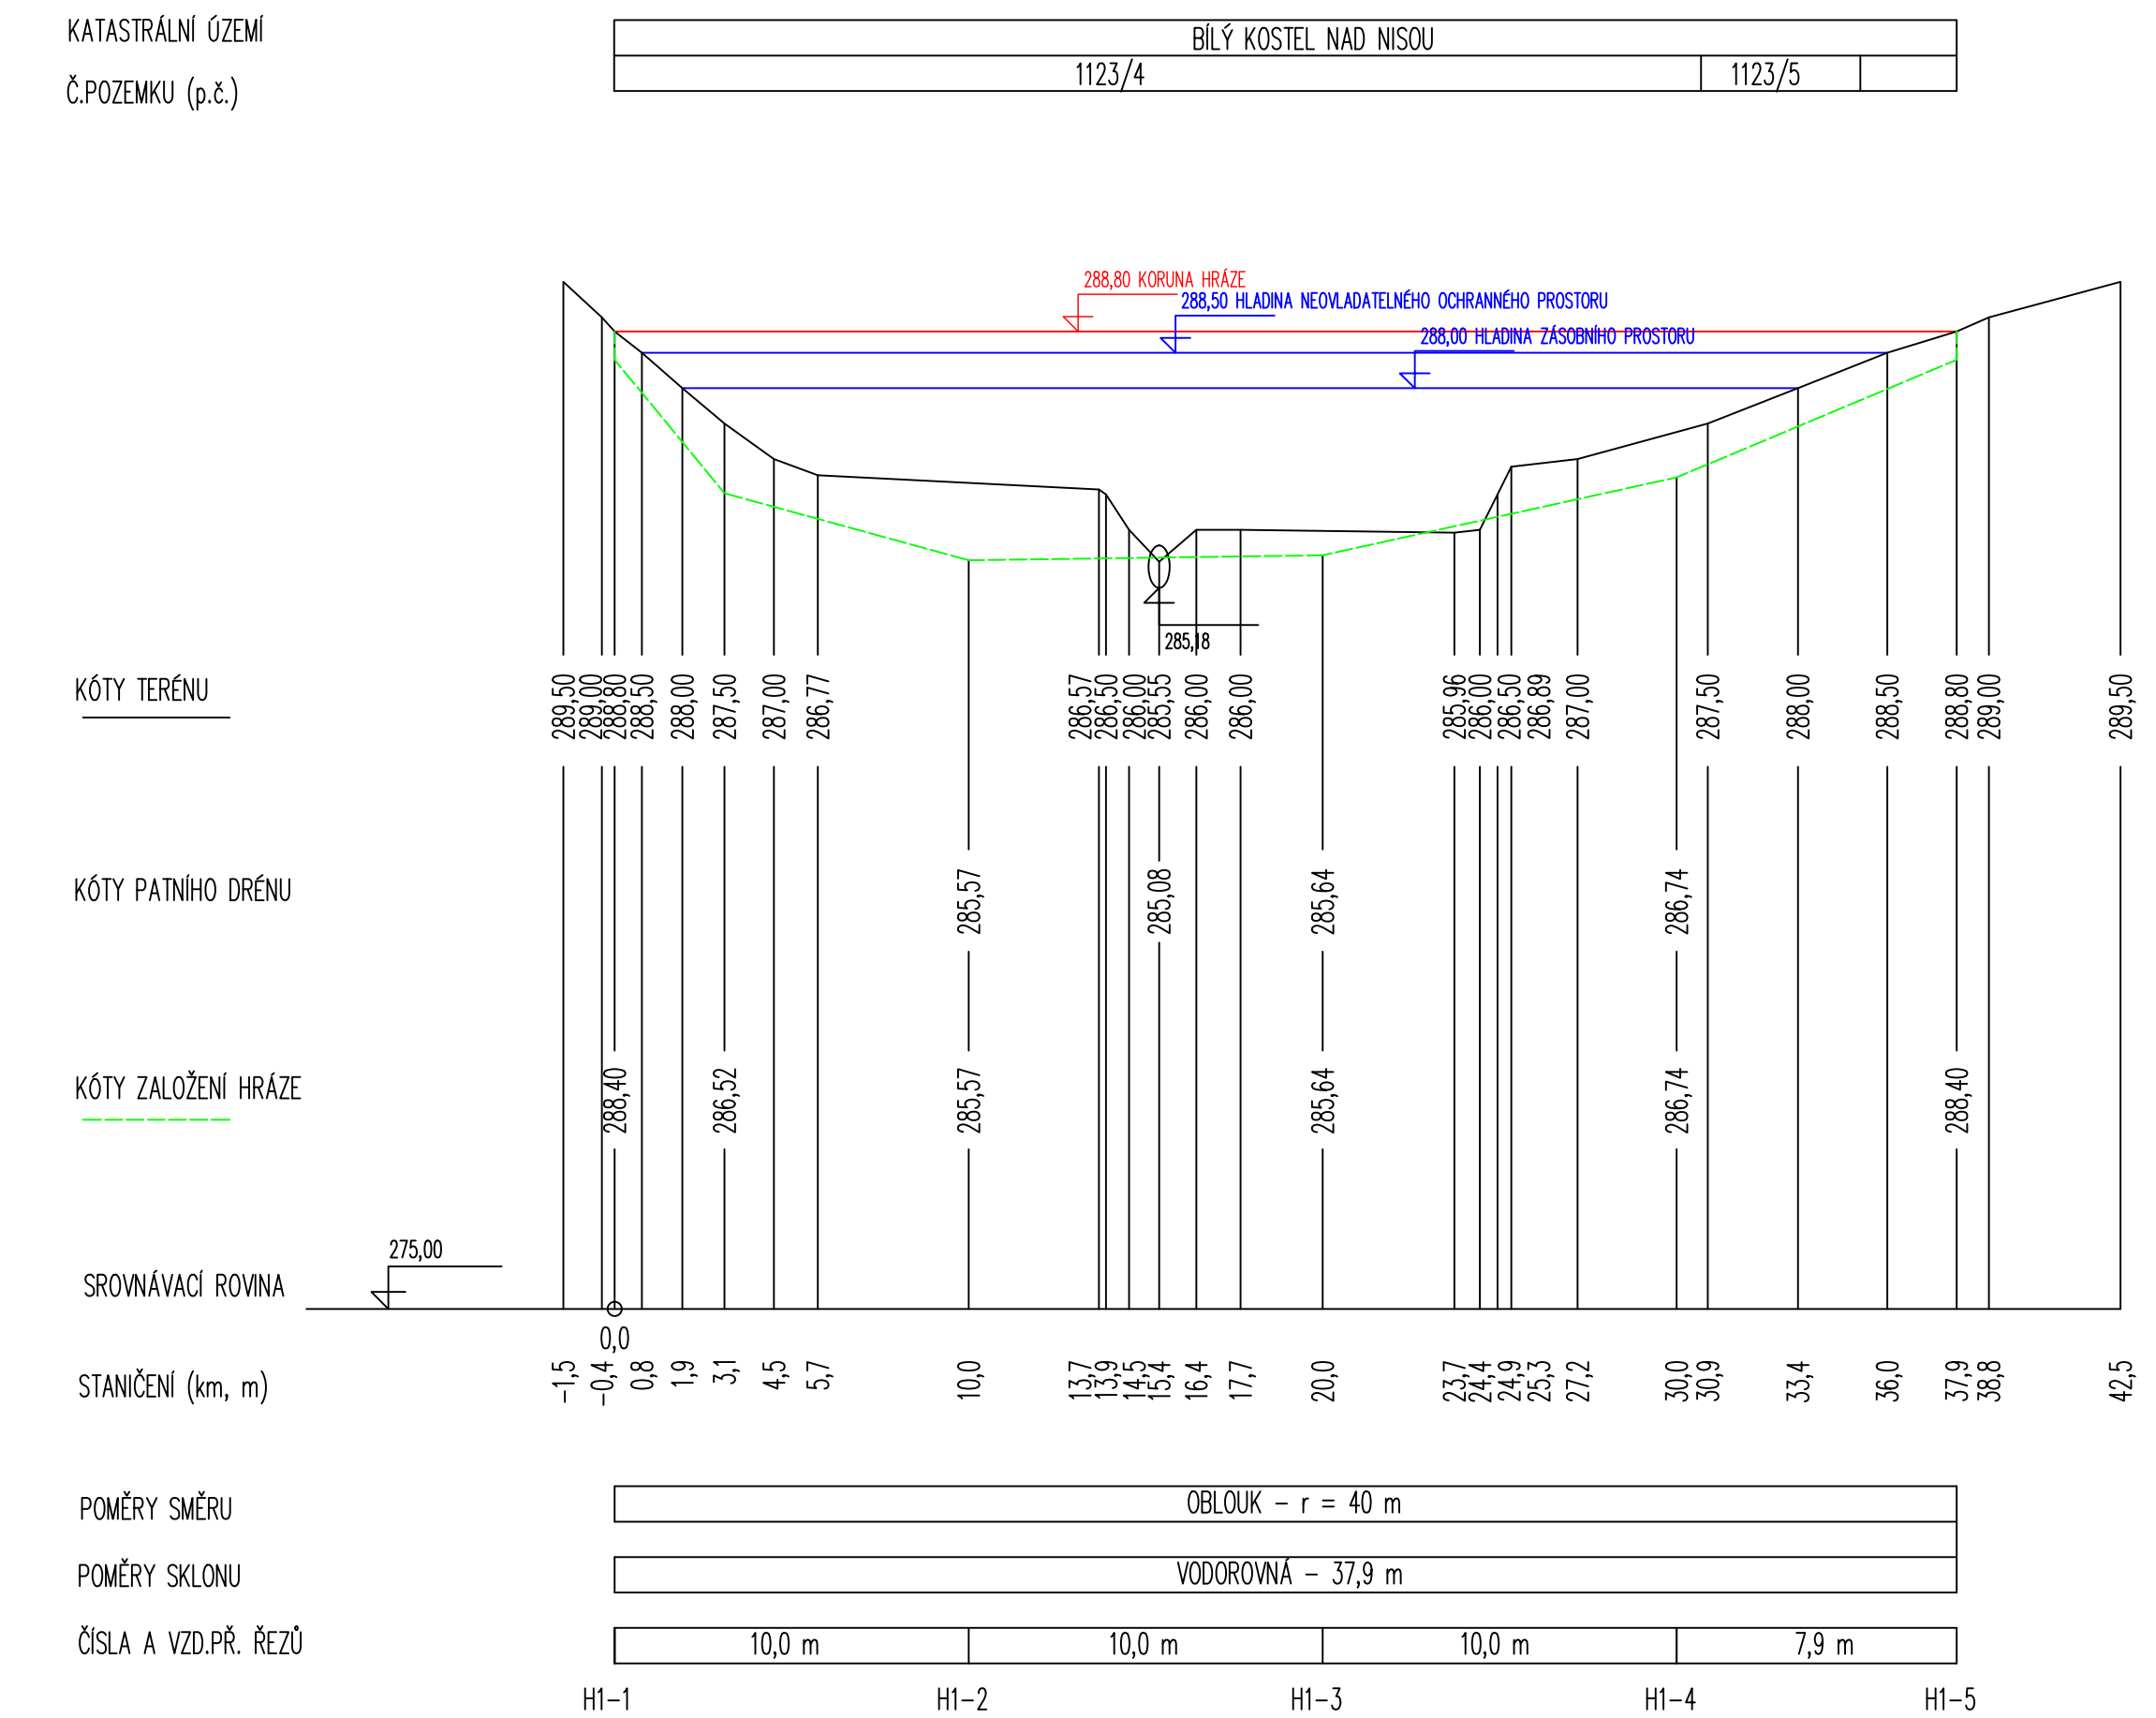

VYPRACOVAL: KLÁRA VEJVALKOVÁ	VEDOUCÍ BAKALÁŘSKÉ PRÁCE: Ing. VÁCLAV DAVID, Ph.D.	
KATASTRÁLNÍ ÚZEMÍ: BÍLÝ KOSTEL NAD NISOU	OBEC: BÍLÝ KOSTEL NAD NISOU	
KRAJ LIBERECKÝ	PŘEDMĚT: BAKALÁŘSKÁ PRÁCE	
AKCE:		
MALÁ VODNÍ NÁDRŽ ”ZA TRATÍ”		DATUM: 05.2019
		STUPEŇ: STUDIE
PŘÍLOHA: PODÉLNÝ PROFIL HRÁZÍ	MĚŘITKO: 1:1000/500	Č.PŘÍLOHY: C 4.1
		POČET A4: 5 A4