PRODUCED BY AN AUTODESK STUDENT VERSION

N1-1 KM 0,015

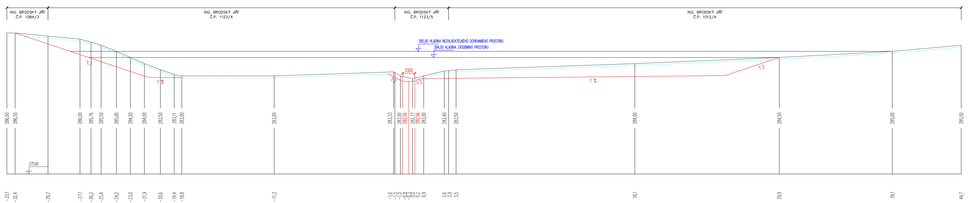

N1-2 KM 0,032

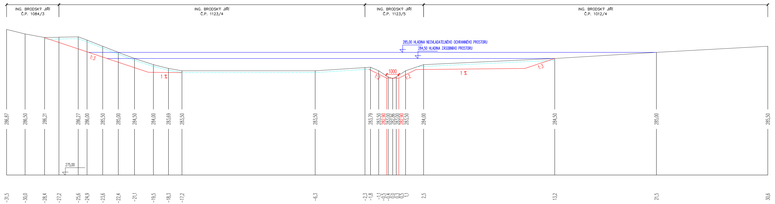

N1-3 KM 0,048

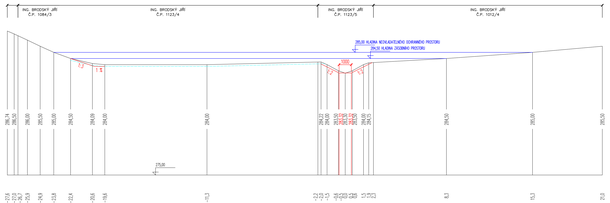

N1-4 KM 0,066

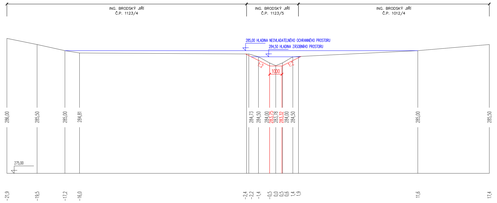

N1-5 KM 0,082

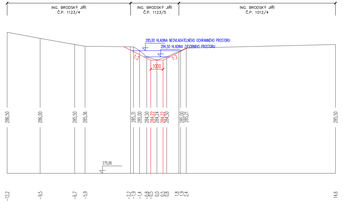

NO2-1 KM 0,125

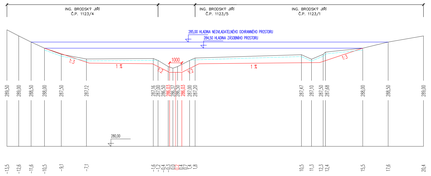

NO2-2 KM 0,136

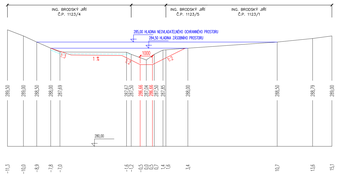

NO2-3 KM 0,147

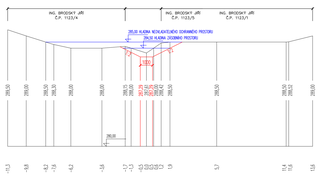

NO2-4 KM 0,155

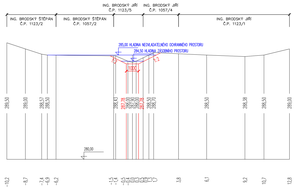

H1 – MVN „ZA TRATÍ" – DOLNÍ
H2O – MVN „ZA TRATÍ" – HORNÍ

VYPRACOVAL: KLÁRA VEJVALKOVÁ	VEDOUCÍ BAKALÁŘSKÉ PRÁCE: Ing. VÁCLAV DAVID, Ph.D.		
KATASTRÁLNÍ ÚZEMÍ: BÍLÝ KOSTELÍ NAD NISOU	OBEC: BÍLÝ KOSTELÍ NAD NISOU		
KRAJ: LIBEREC	PROGRAM: BAKALÁŘSKÁ PRÁCE		
AKCE: MALÁ VODNÍ NÁDRŽ "ZA TRATÍ"		DATUM:	05.2019
		STUPEŇ:	STUDIE
PŘÍLOHA: PŘÍČNÉ ŘEZY ODDÍLM	MĚŘÍTKO: 1:100	Č.PŘÍLOHY:	C4.4
		POČET A4:	20 A4

PRODUCED BY AN AUTODESK STUDENT VERSION