PRODUCED BY AN AUTODESK STUDENT VERSION

PŮDORYS

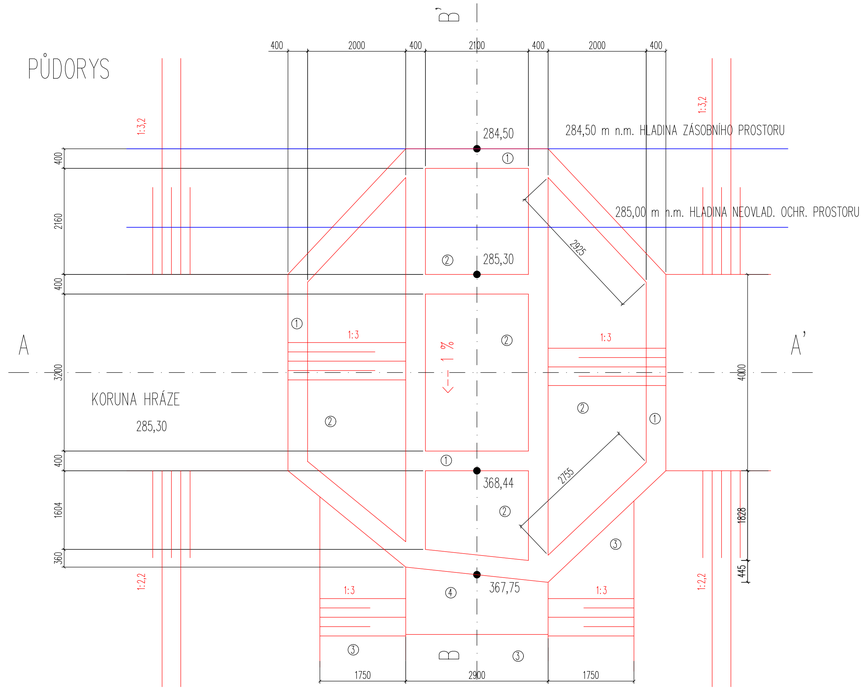

ŘEZ A – A'

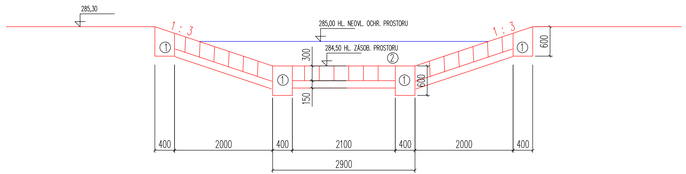

ŘEZ B – B'

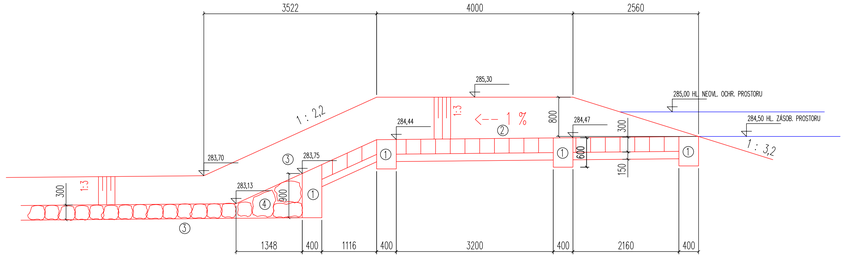

1 – STABILIZAČNÍ PÁSY, LOMOVÝ KÁMEN

2 – DLAŽBA NA SUCHO S VYKLÍNOVÁNÍM SPÁR ÚLOMKY KAMENE, PODKLAD KAMENIVO (32 – 63 mm)

3 – ROVNANINA Z LOMOVÉHO KAMENE, VYKLÍNOVÁNÍ SPÁR ÚLOMKY KAMENE

4 – KLÍN – ROVNANINA Z LK

VYPRACOVAL: KLÁRA VEJVALKOVÁ	VEDOUCÍ BAKALÁŘSKÉ PRÁCE: Ing. VÁCLAV DAVID, Ph.D.	
KATASTRÁLNÍ ÚZEMÍ: BÍLÝ KOSTEL NAD NISOU	OBEC: BÍLÝ KOSTEL NAD NISOU	
KRAJ: LIBERECKÝ	PŘEDMĚT: BAKALÁŘSKÁ PRÁCE	
AKCE: MALÁ VODNÍ NÁDRŽ "ZA TRATÍ"		DATUM: 05.2019
		STUPEŇ: STUDIE
PŘÍLOHA: BEZPEČNOSTNÍ PŘELIV	MĚŘÍTKO: 1:50	Č.PŘÍLOHY: C.4.6
		POČET A4: 5 A4

PRODUCED BY AN AUTODESK STUDENT VERSION