



PODÉLNÝ PROFIL – MVN – DOLNÍ

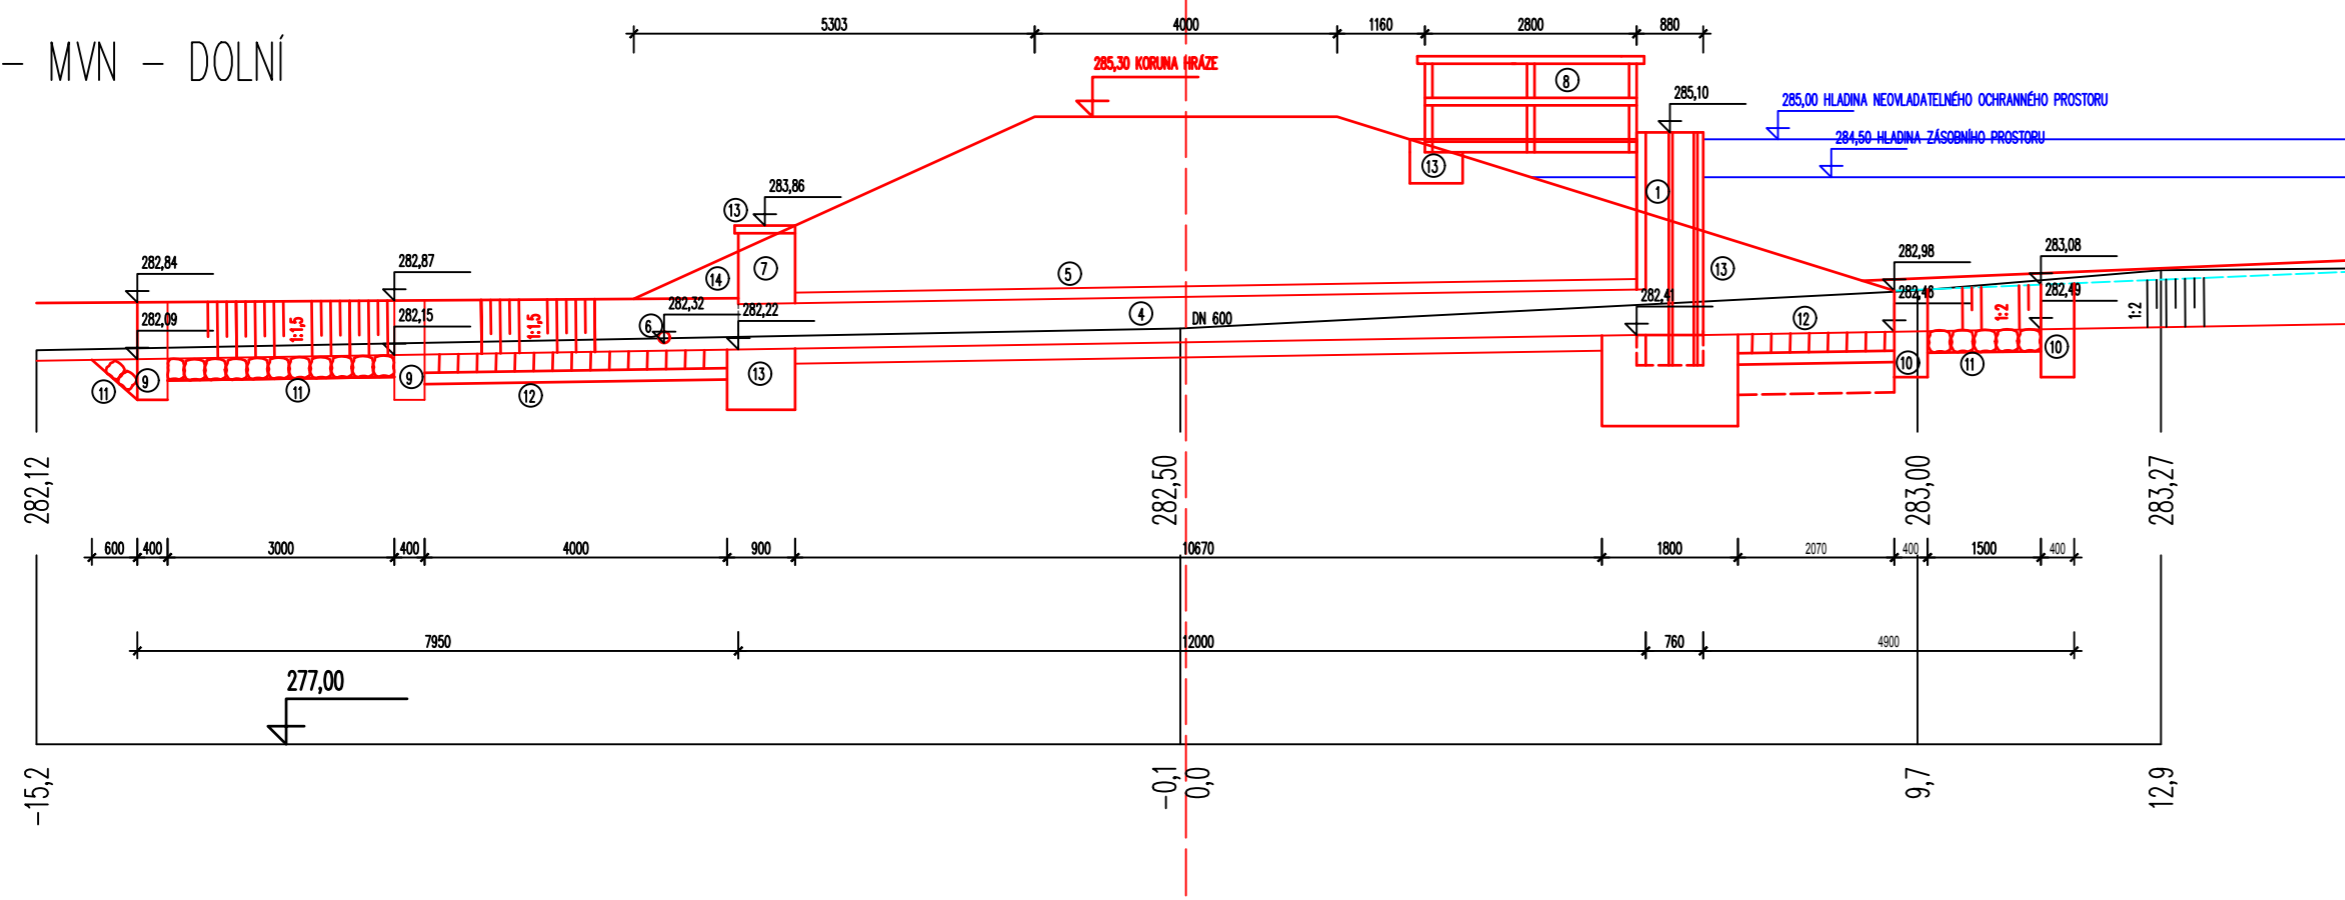

PŮDORYS – MVN – DOLNÍ

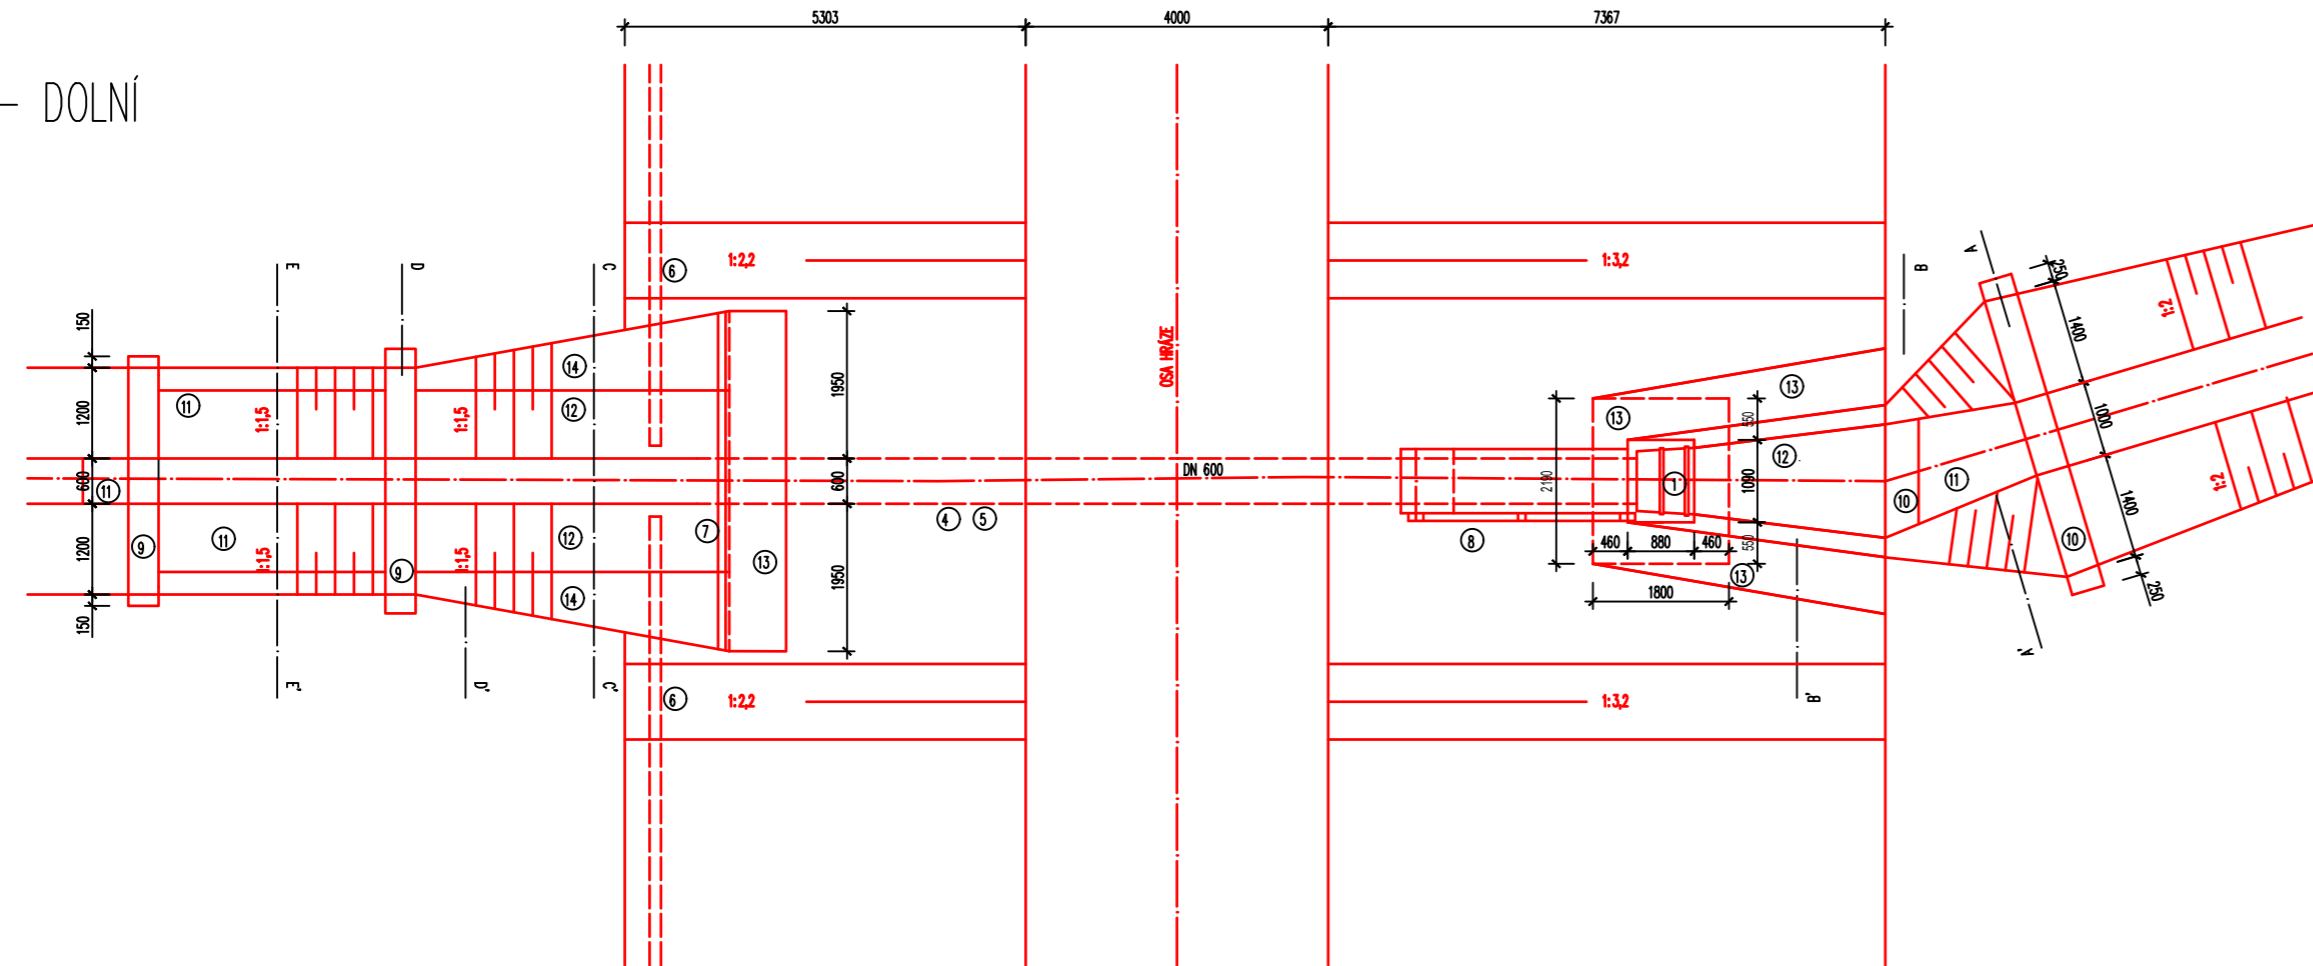

- ① VÝPUSTNÉ ZAŘÍZENÍ – POŽERÁK OTEVŘENÝ, DVOUDLUŽOVÝ, S OCELOVÝM POKLOPEM
- ② DUBOVÉ DLUŽE
- ③ ČESLOVÁ STĚNA
- ④ POTRUBÍ PLASTOVÉ HRDLOVÉ DN 600
- ⑤ OBETONOVÁNÍ POTRUBÍ
- ⑥ PLAST DÉROVANÝ DN 150 (PATNÍ DRÉN)
- ⑦ ŽIDKA – UKONČENÍ VÝPUSTNÉHO POTRUBÍ – LK NA MC 25
- ⑧ LÁVKA
- ⑨ STABILIZAČNÍ PÁS – LK NA MC 25
- ⑩ STABILIZAČNÍ PÁS – BETON
- ⑪ ROVNANINA Z LK
- ⑫ DLAŽBA Z LK NA MC 25 DO BETONOVÉHO LŐŽE
- ⑬ BETON
- ⑭ OHUMUSOVÁNÍ, OSETÍ

VYPRACOVAL: KLÁRA VEJVALKOVÁ	VEDOUcí BAKALÁŘSKÉ PRÁCE: Ing. VÁCLAV DAVID, Ph.D.	
KATASTRÁLNÍ ŮZEMÍ: BÍLÝ KOSTEL NAD NISOU	OBEC: BÍLÝ KOSTEL NAD NISOU	
KRAJ LIBERECKÝ	PŘEDMĚT: BAKALÁŘSKÁ PRÁCE	DATUM: 05.2019
AKCE: MALÁ VODNÍ NÁDRŽ "ZA TRATÍ"		STUPEŇ: STUDIE
PŘÍLOHA: VÝPUSTNÉ ZAŘÍZENÍ	MĚŘITKO: 1:100	Č.PŘÍLOHY: C4.5a
		POČET A4: 3 A4