


PĚNOVÉ SKLO FOAMGLAS PERINSUL lepeno ke konstrukci

- DŘEVĚNÁ PODLAHA 10mm
- ANHYDRID 40mm
- SYSTÉMOVÉ VYTÁPĚNÍ 50mm
- KROČEJOVÁ IZOLACE EPS 50mm
- NOSNÁ KONSTRUKCE Žb 200mm
- PODHLLED 200mm
- VNITŘNÍ OMÍTKA – BAUMIT

BEZRAMOVÝ PROFIL SCHUCO, FIXNÍ  
TEPELNĚ IZOLAČNÍ TROUSKLO

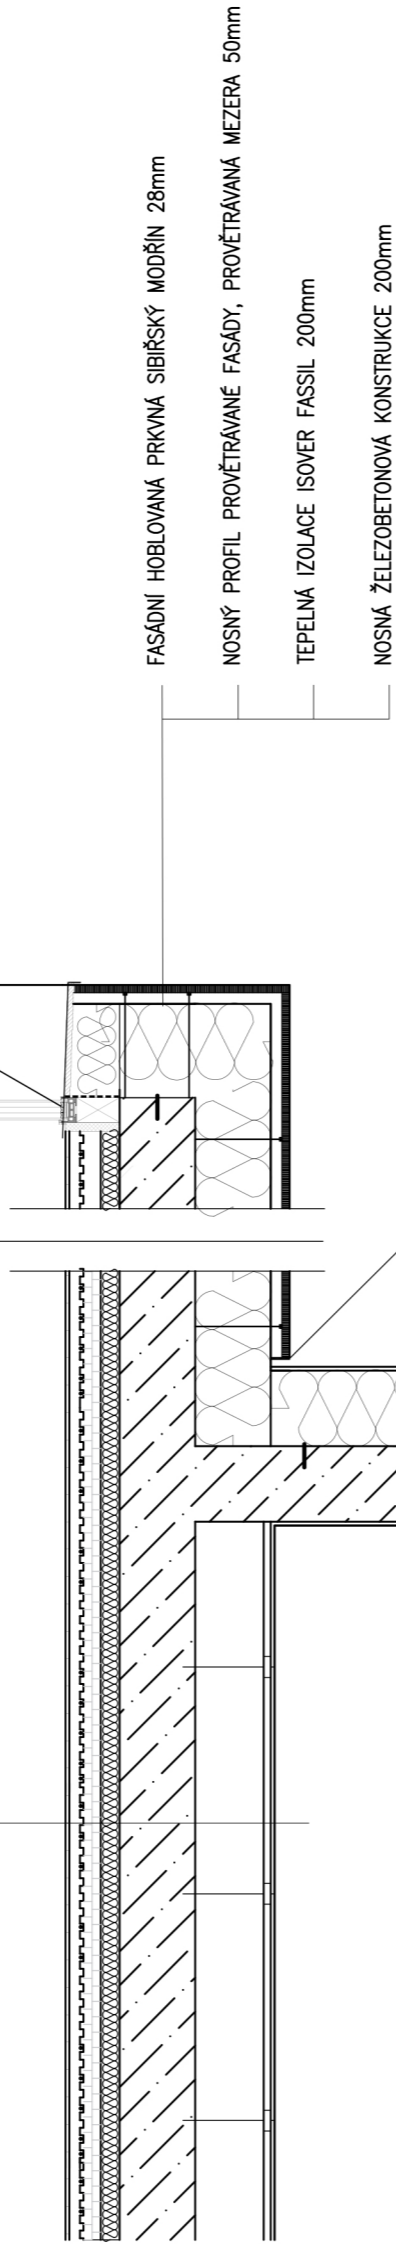

KRYT VĚTRACÍ MEZERY S PERFORMACÍ

FASÁDNÍ OMÍTKA

TEPELNÁ IZOLACE EPS ISOVER FASSIL 200mm

NOSNÁ ŽELEZOBETONOVÁ STĚNA 200mm

VNITŘNÍ OMÍTKA 12mm

- DŘEVĚNÁ PODLAHA 10mm
- ANHYDRID 40mm
- VYTÁPĚNÍ 50mm
- TEPELNÁ IZOLACE EPS ISOVER 50mm
- TEPELNÁ IZOLACE XPS 150mm
- NOSNÁ KONSTRUKCE Žb 200mm
- VNITŘNÍ OMÍTKA – BAUMIT

KOTVENÍ GABIONOVÝCH KOŠŮ

OBKLAD FASÁDY Z GABIONOVÝCH KOŠŮ

TEPELNÁ IZOLACE EPS ISOVER FASSIL 200mm

NOSNÁ ŽELEZOBETONOVÁ STĚNA 200mm

VNITŘNÍ OMÍTKA 12mm

- MAŠLAPNÁ VRSTVA 10mm
- BETONOVÁ MAZANINA 30mm
- TEPELNÁ IZOLACE XPS 150mm
- NOSNÁ KONSTRUKCE Žb 200mm
- HYDROIZOLACE 5mm
- PODKLADOVÝ BETON 100mm

BEZRAMOVÝ PROFIL SCHUCO, FIXNÍ  
GABION POLOŽEN NA ZÁKLADOVÉM PÁSU

