




PŮDORYS 1.NP – STÁVAJÍCÍ STAV

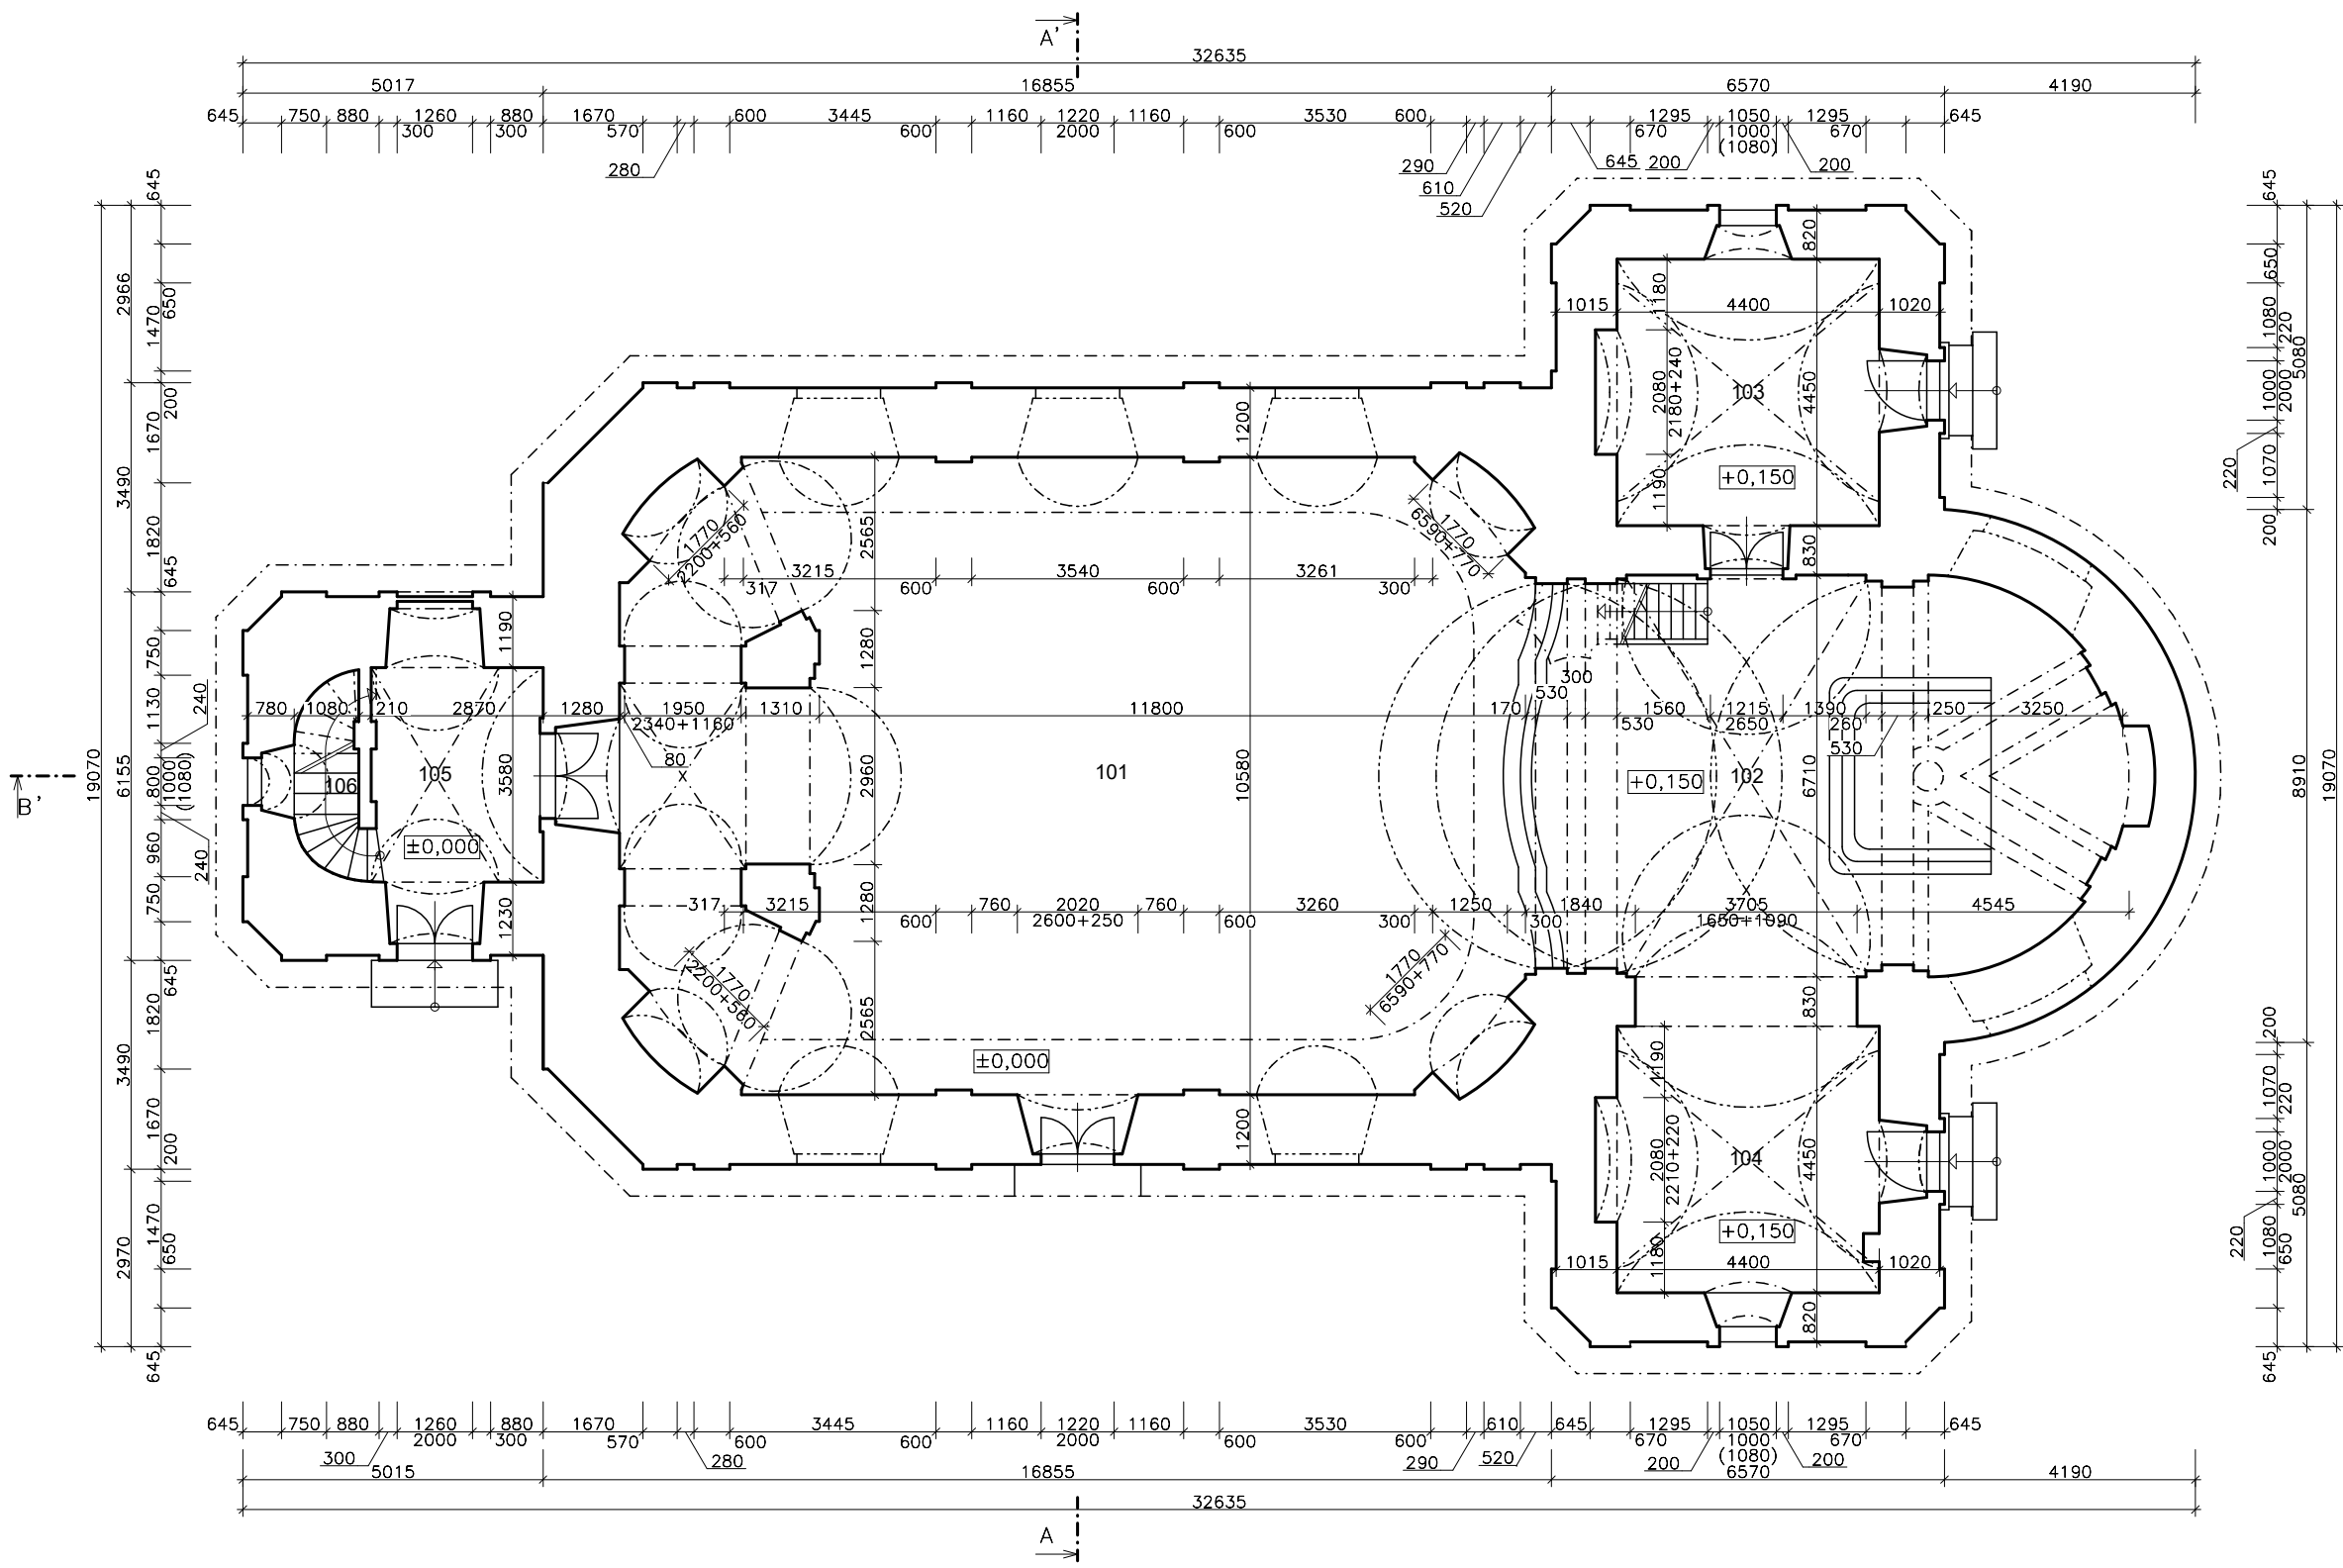

TABULKA MÍSTNOSTÍ 1.NP		
Č.	Název místnosti	Plocha (m ²)
101	Hlavní loď	157,47
102	Presbytář	63,30
103	Sakristie	21,26
104	Kaple	24,23
105	Věž	13,15
106	Schodiště	3,48
		282,89 m ²

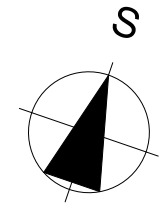

KATEDRA	KATEDRA KONSTRUKCÍ POZEMNÍCH STAVEB	 ČESKÉ VYSOKÉ UČENÍ TECHNICKÉ V PRAZE FAKULTA STAVEBNÍ Thákurova 7, 166 29 Praha 6	
VEDOUČÍ PRÁCE	doc. Ing. JIŘÍ PAZDERKA, Ph.D.		
VYPRACOVAL	MARTIN MOTTL		
NÁZEV	BAKALÁŘSKÁ PRÁCE REKONSTRUKCE BAROKNÍHO KOSTELA	SKUPINA	C4-23
		DATUM	05/2019
		FORMÁT	2A4
VÝKRES	PŮDORYS 1.NP - STÁVAJÍCÍ STAV	MĚŘÍTKO	Č.VÝKRESU 1:125
			1