



# POHLED JIŽNÍ – STÁVAJÍCÍ STAV

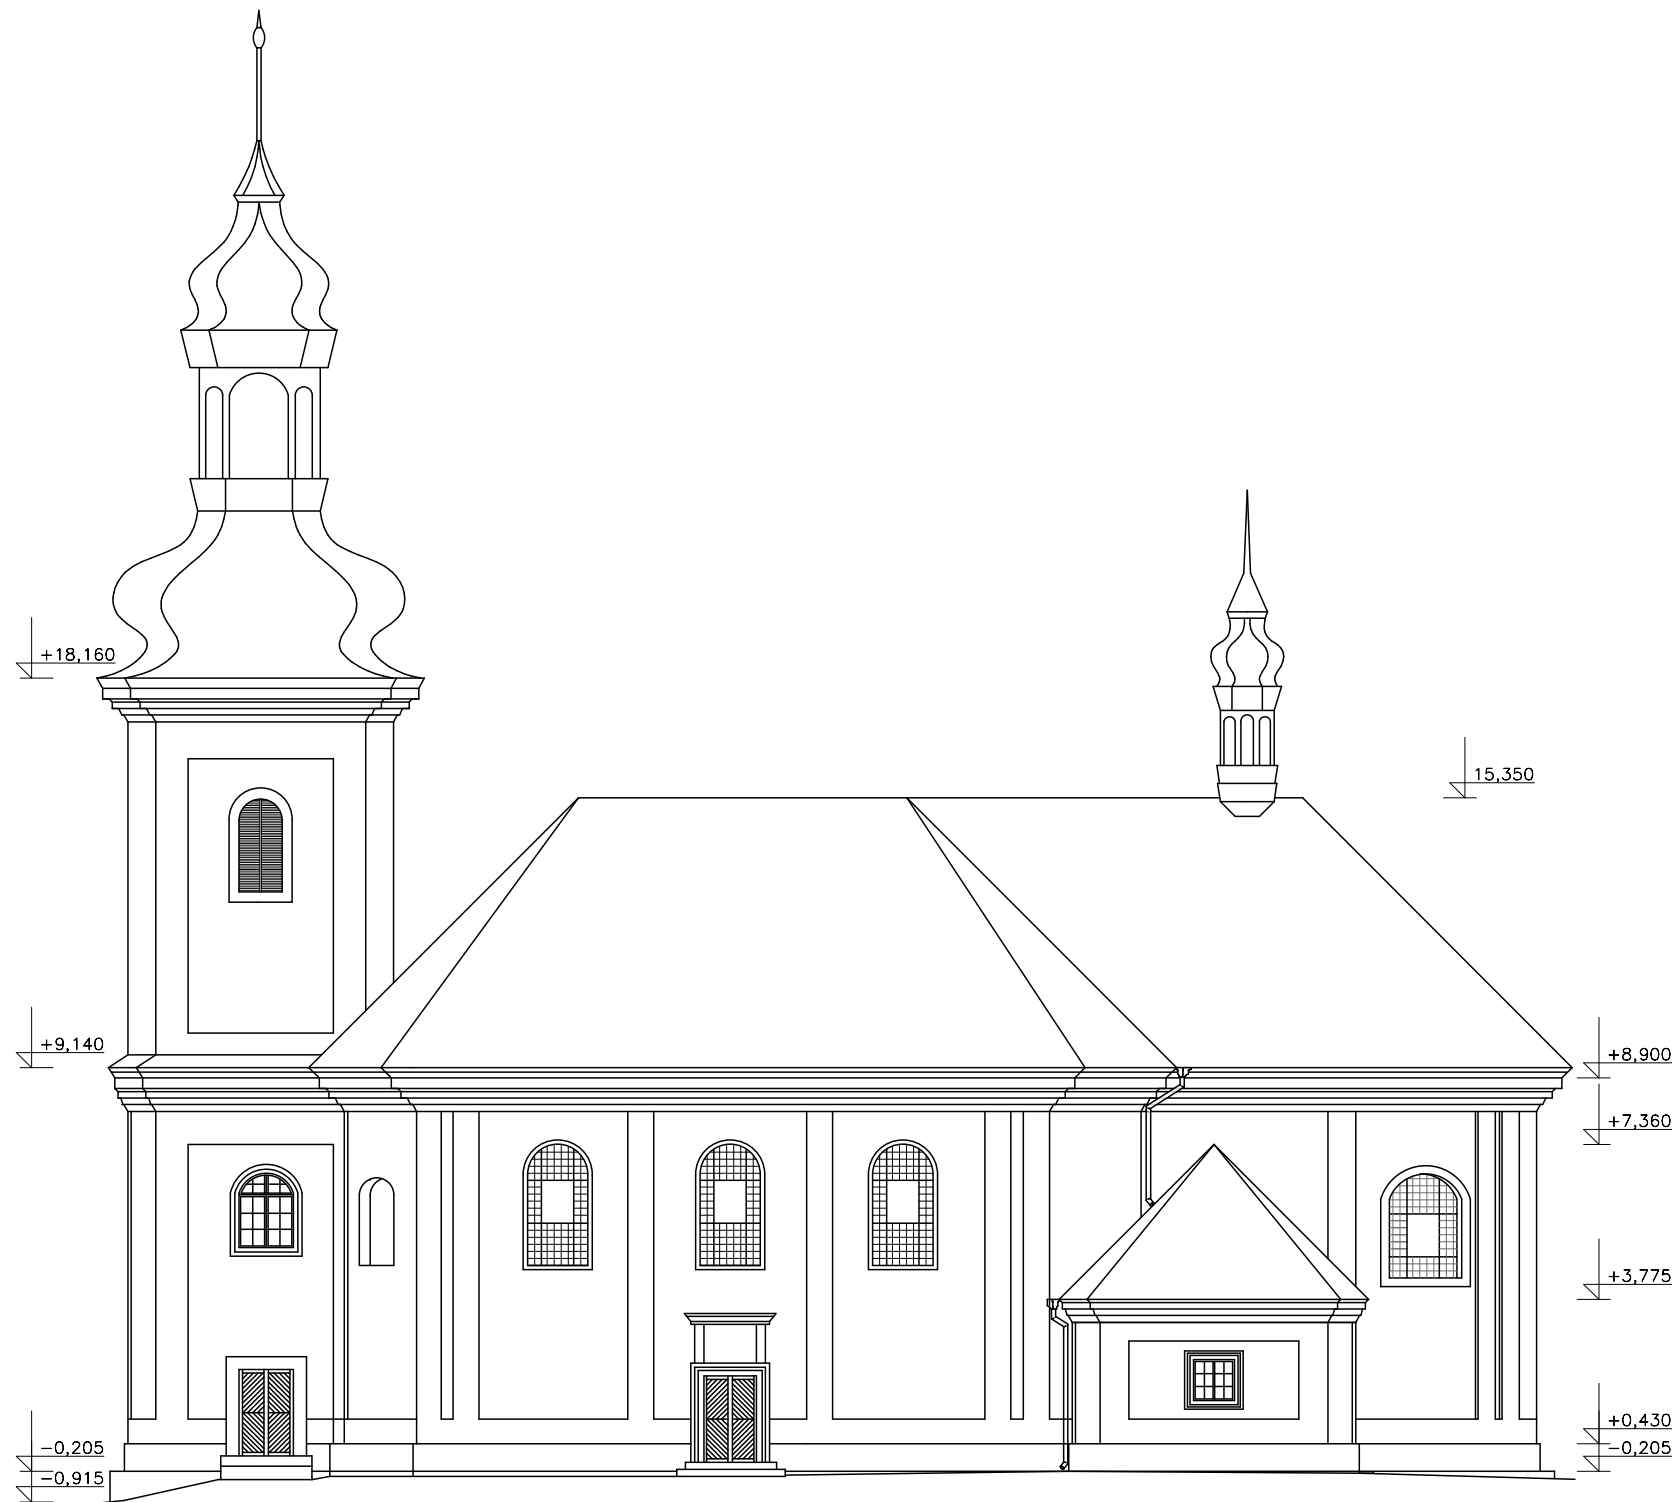

KATEDRA	KATEDRA KONSTRUKCÍ POZEMNÍCH STAVEB		 ČESKÉ VYSOKÉ UČENÍ TECHNICKÉ V PRAZE FAKULTA STAVEBNÍ Thákurova 7, 166 29 Praha 6	
VEDOUČÍ PRÁCE	doc. Ing. JIŘÍ PAZDERKA, Ph.D.			
VYPRACOVAL	MARTIN MOTTL			
NÁZEV	<b>BAKALÁŘSKÁ PRÁCE</b> <b>REKONSTRUKCE BAROKNÍHO KOSTELA</b>		SKUPINA	C4-23
			DATUM	05/2019
			FORMÁT	2A4
VÝKRES	<b>POHLED JIŽNÍ - STÁVAJÍCÍ STAV</b>		MĚŘÍTKO	Č.VÝKRESU
			1:175	<b>5</b>