



POHLED ZÁPADNÍ – STÁVAJÍCÍ STAV

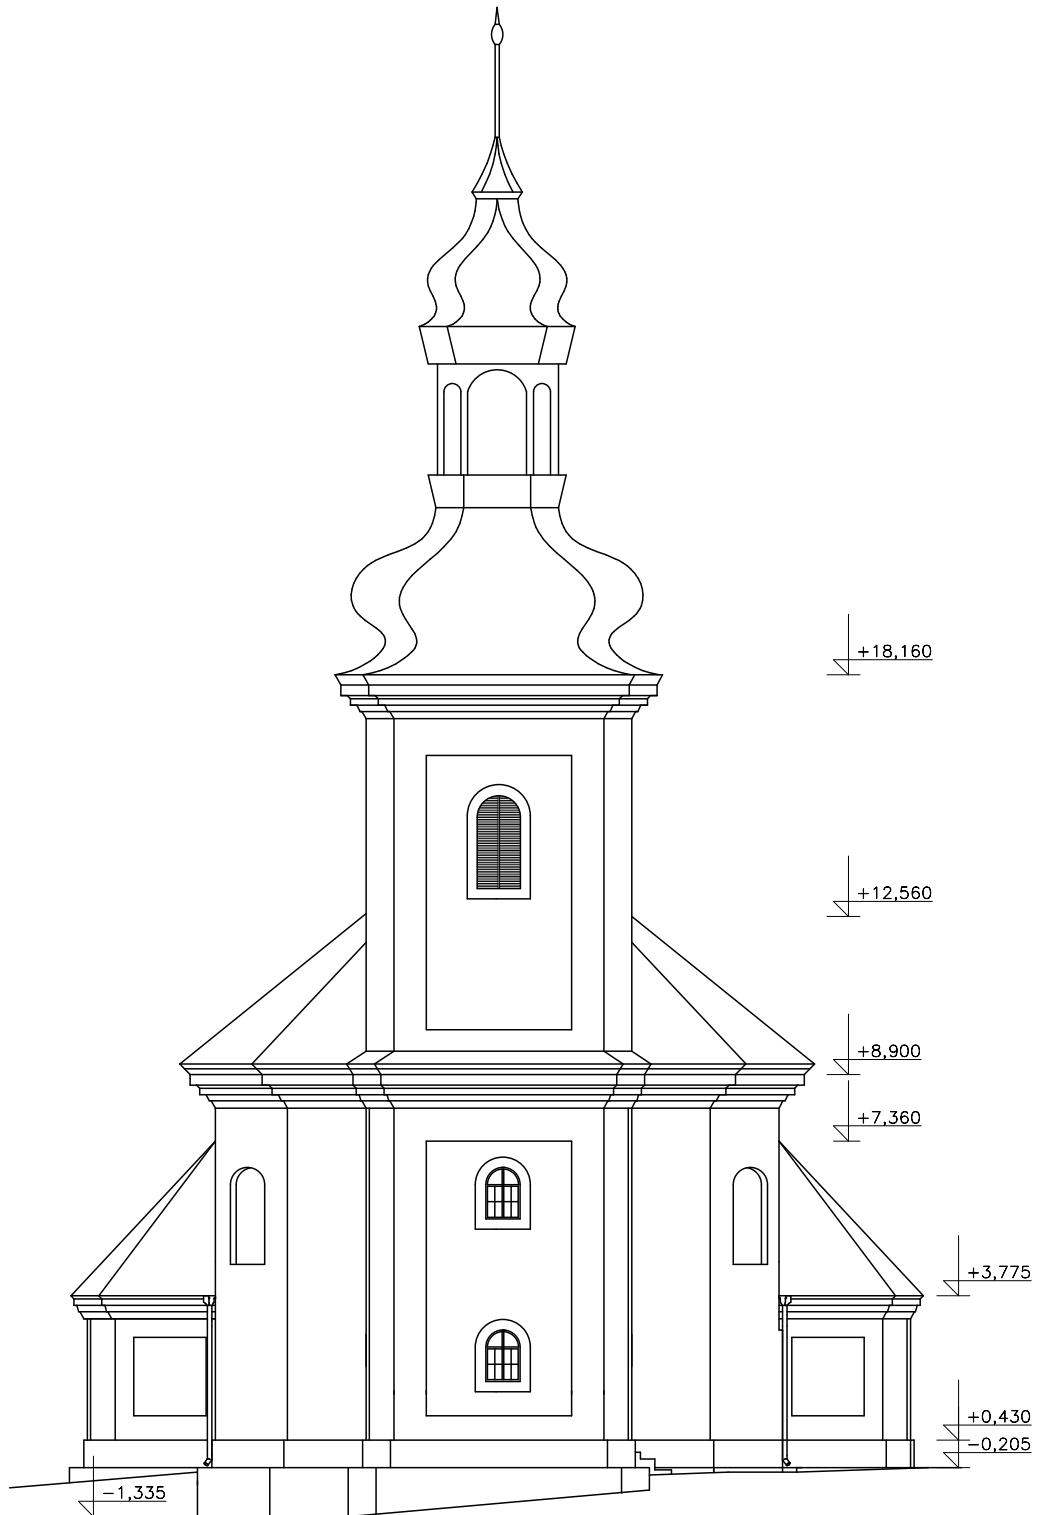

KATEDRA	KATEDRA KONSTRUKCÍ POZEMNÍCH STAVEB	 ČESKÉ VYSOKÉ UČENÍ TECHNICKÉ V PRAZE FAKULTA STAVEBNÍ Thákurova 7, 166 29 Praha 6	
VEDOUČÍ PRÁCE	doc. Ing. JIŘÍ PAZDERKA, Ph.D.		
VYPRACOVAL	MARTIN MOTTL		
AKCE	BAKALÁŘSKÁ PRÁCE REKONSTRUKCE BAROKNÍHO KOSTELA	SKUPINA	C4-23
		DATUM	05/2019
		FORMÁT	2A4
VÝKRES	POHLED ZÁPADNÍ – STÁVAJÍCÍ STAV	MĚŘÍTKO	Č. VÝKRESU
		1:175	6