
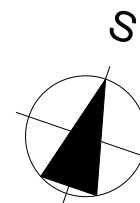



# PŮDORYS PODLAHY-STATICKÉ ZAJIŠTĚNÍ

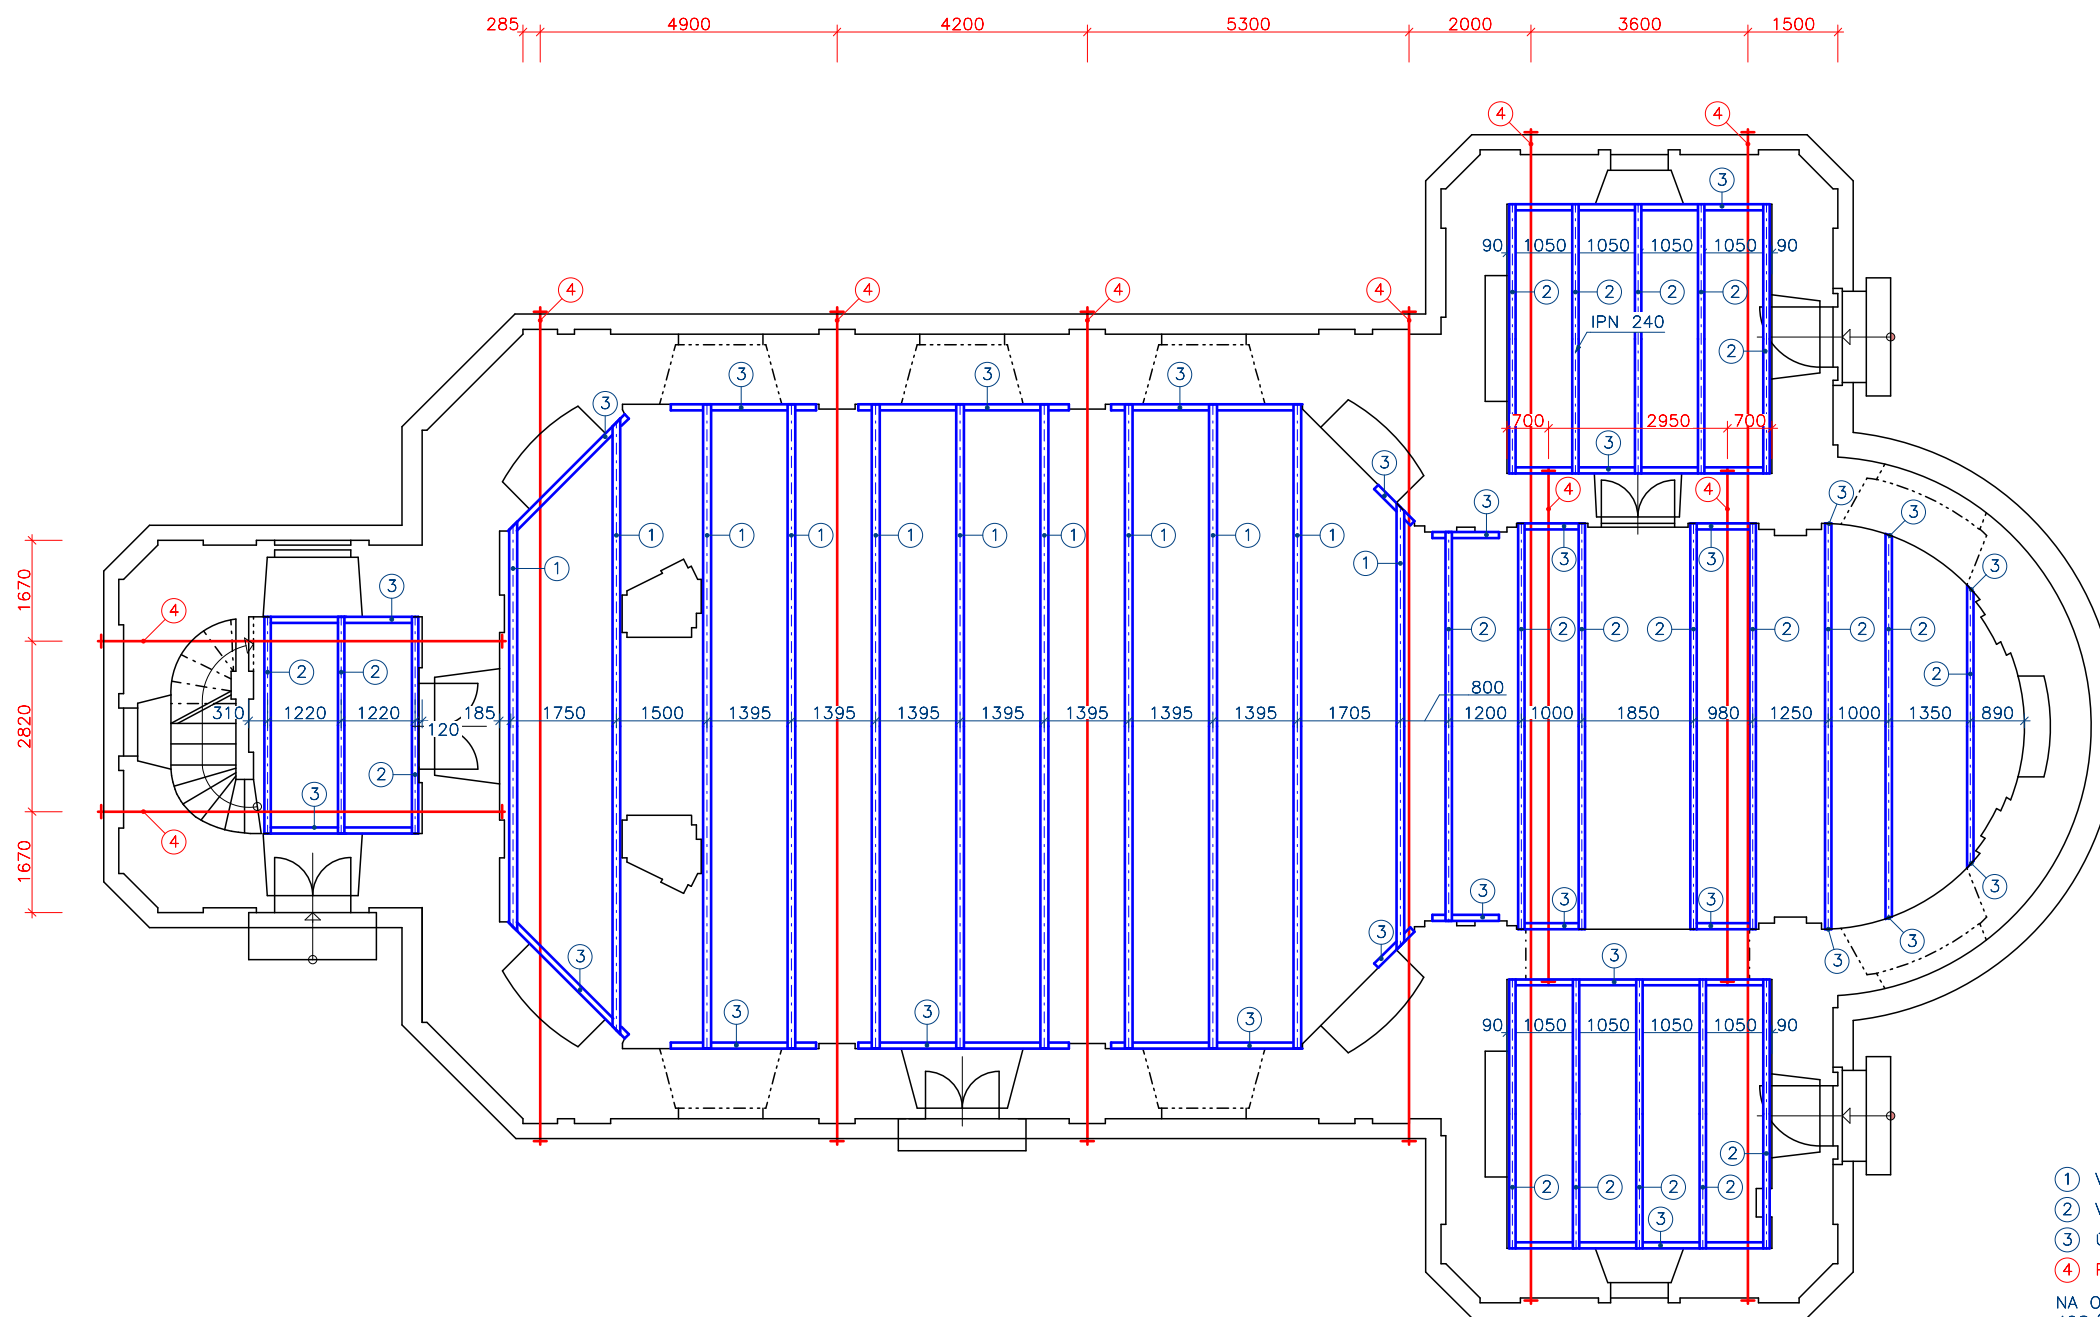

|               |  |  |           |
|---------------|--|--|-----------|
| KATEDRA       | KATEDRA KONSTRUKCÍ POZEMNÍCH STAVEB                              |  ČESKÉ VYSOKÉ UČENÍ<br>TECHNICKÉ V PRAZE<br>FAKULTA STAVEBNÍ<br>Thákurova 7, 166 29 Praha 6 |           |
| VEDOUČÍ PRÁCE | doc. Ing. JIŘÍ PAZDERKA, Ph.D.                                   |  |           |
| VYPRACOVAL    | MARTIN MOTTL   | SKUPINA  | C4-23     |
| NÁZEV         | <b>BAKALÁŘSKÁ PRÁCE</b><br><b>REKONSTRUKCE BAROKNÍHO KOSTELA</b> | DATUM  | 05/2019   |
|               |  |  | FORMÁT    |
| VÝKRES        | <b>PŮDORYS PODLAHY-STATICKÉ ZAJIŠTĚNÍ</b>                        | MĚŘÍTKO  | Č.VÝKRESU |
|               |  |  | 1:125     |