



ŘEZ B-B' – NÁVRH SANACE

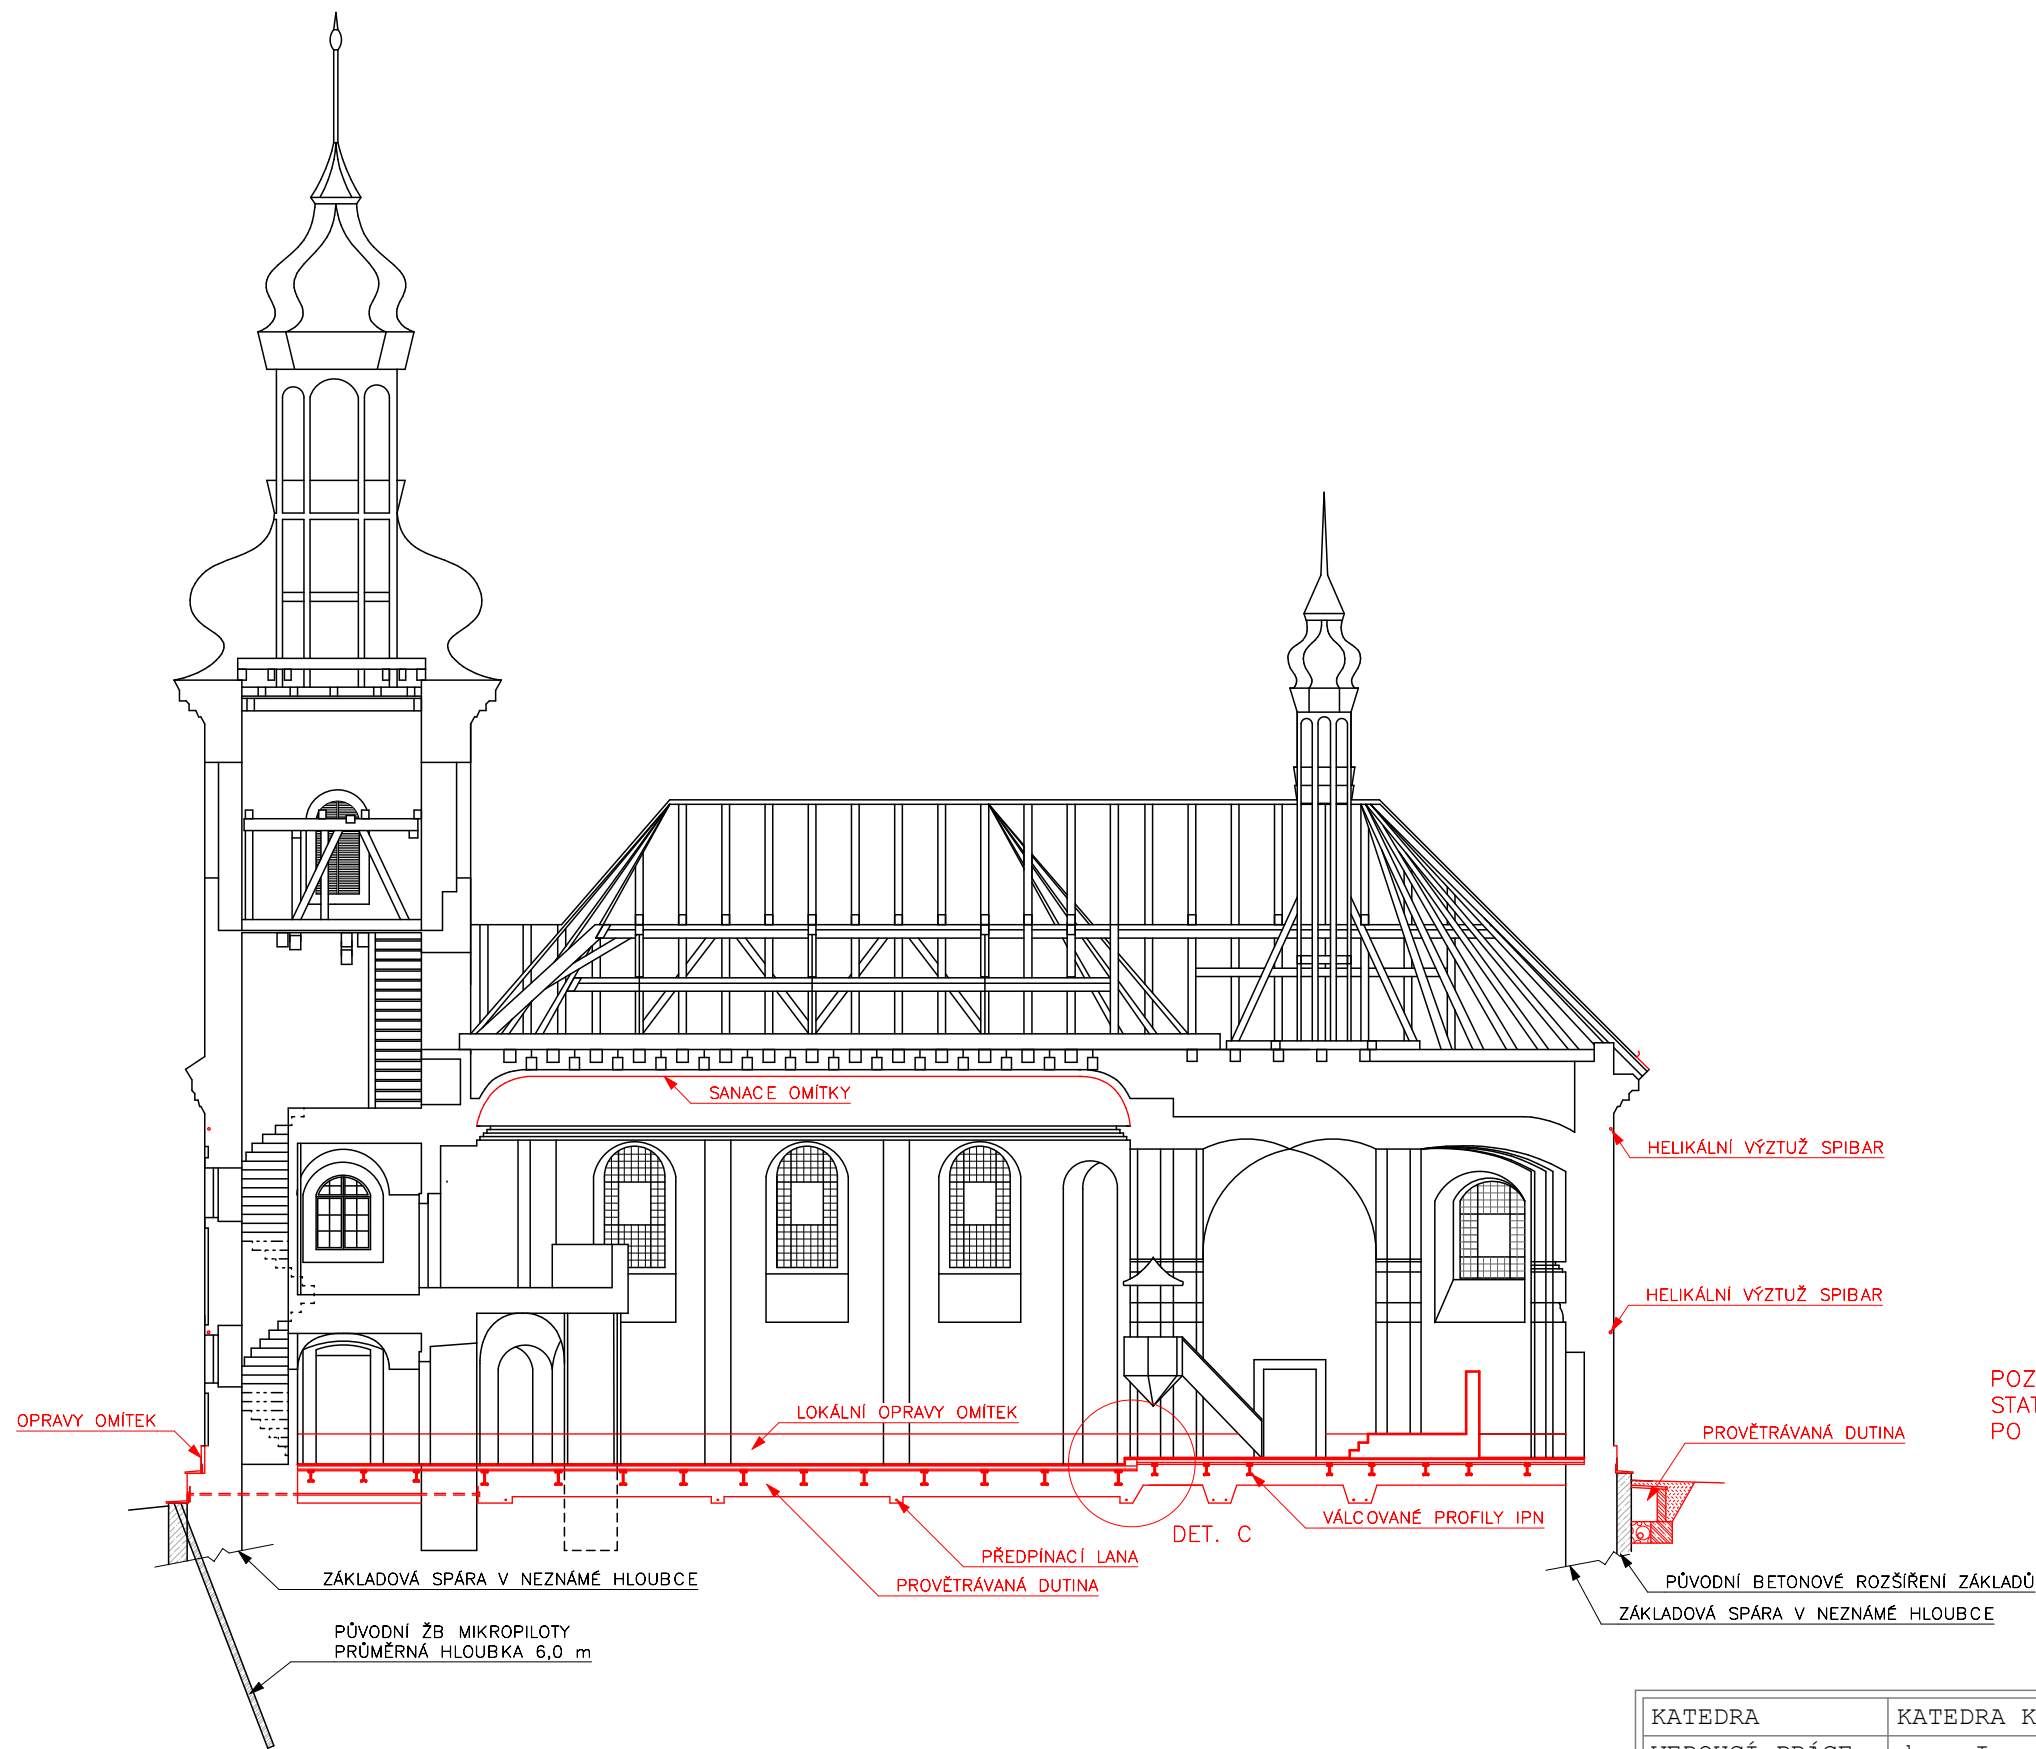

POZN.:
 STATICKÉ TRHLINY INJEKTOVÁNY EPOXYDOVÝMI PRYSKYŘICEMI,
 PO VYTVRDNUTÍ PŮVRCH UPRAVEN ŠTUKOVÁNÍM

KATEDRA	KATEDRA KONSTRUKCÍ POZEMNÍCH STAVEB	 ČESKÉ VYSOKÉ UČENÍ TECHNICKÉ V PRAZE FAKULTA STAVEBNÍ Thákurova 7, 166 29 Praha 6	
VEDOUcí PRÁCE	doc. Ing. JIŘÍ PAZDERKA, Ph.D.		
VYPRACOVAL	MARTIN MOTTL		
NÁZEV	BAKALÁŘSKÁ PRÁCE REKONSTRUKCE BAROKNÍHO KOSTELA	SKUPINA	C4-23
		DATUM	05/2019
		FORMÁT	2A4
VÝKRES	ŘEZ B-B' - NÁVRH SANACE	MĚŘÍTKO	Č. VÝKRESU 1:175 22