



DETAIL B

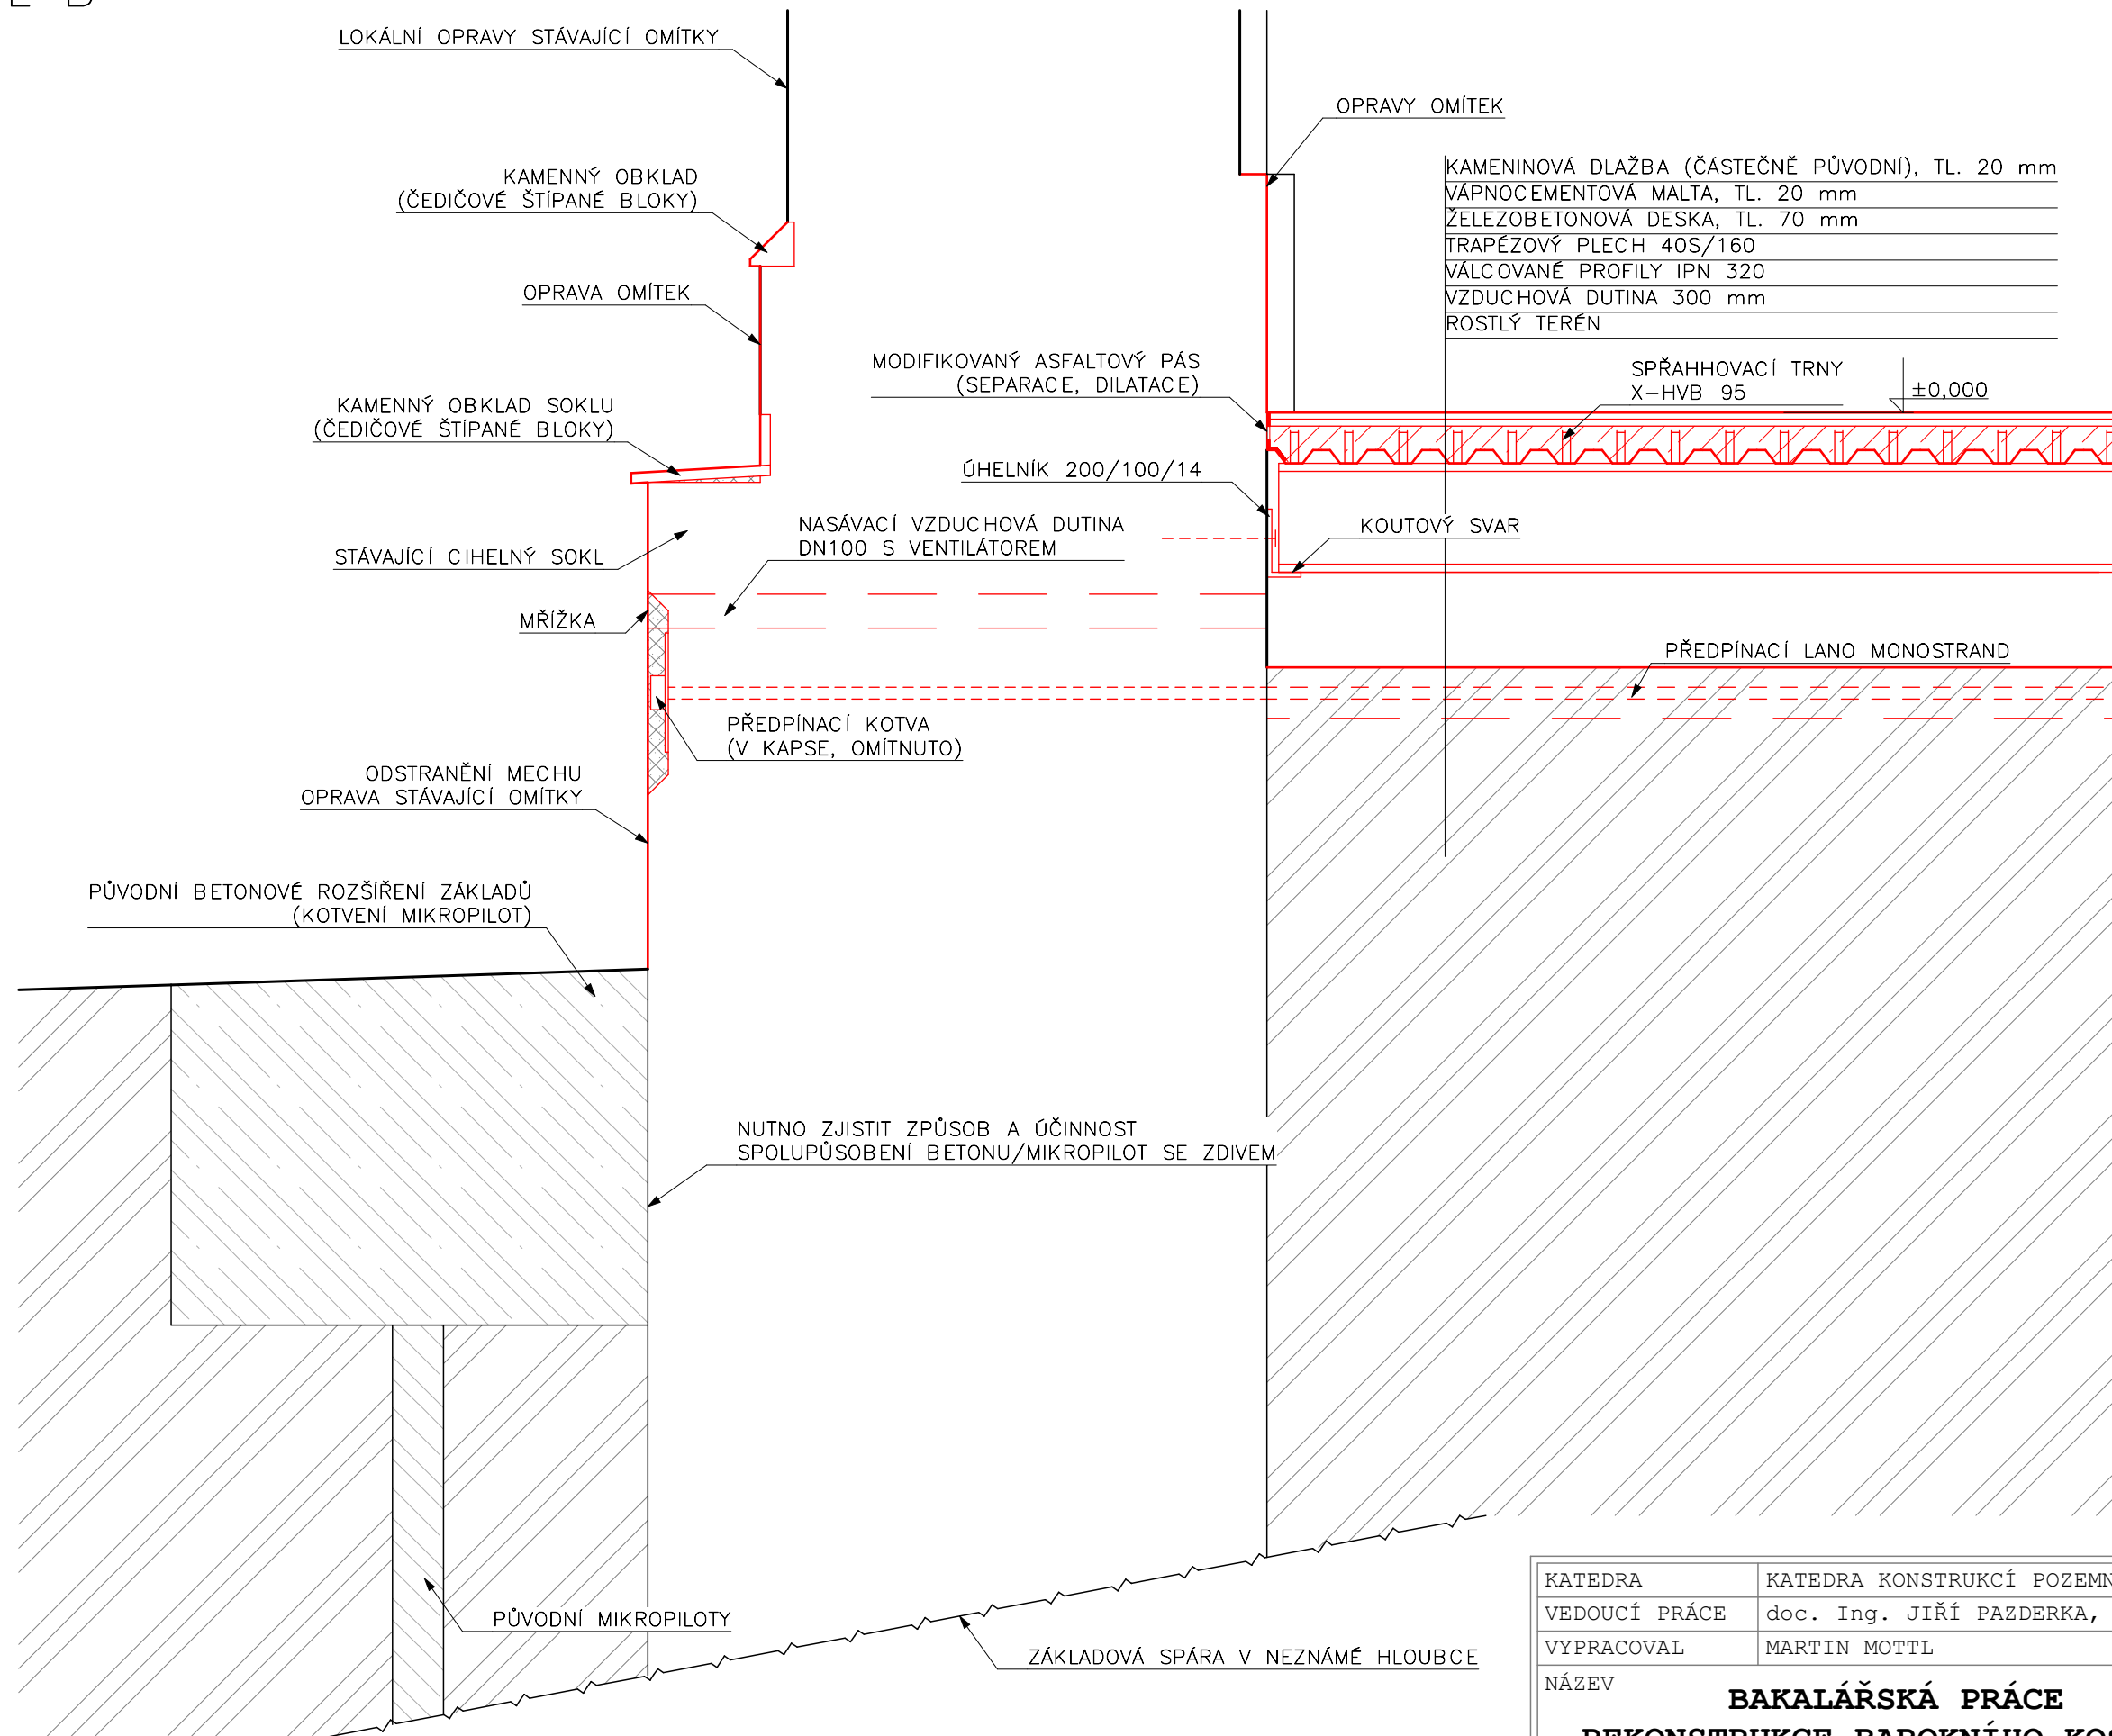

KATEDRA	KATEDRA KONSTRUKCÍ POZEMNÍCH STAVEB	 ČESKÉ VYSOKÉ UČENÍ TECHNICKÉ V PRAZE FAKULTA STAVEBNÍ Thákurova 7, 166 29 Praha 6	
VEDOUCÍ PRÁCE	doc. Ing. JIŘÍ PAZDERKA, Ph.D.		
VYPRACOVAL	MARTIN MOTTL		
NÁZEV	BAKALÁŘSKÁ PRÁCE REKONSTRUKCE BAROKNÍHO KOSTELA	SKUPINA	C4-23
		DATUM	05/2019
		FORMÁT	2A4
VÝKRES	DETAIL B	MĚŘÍTKO	Č.VÝKRESU 1:20
			28