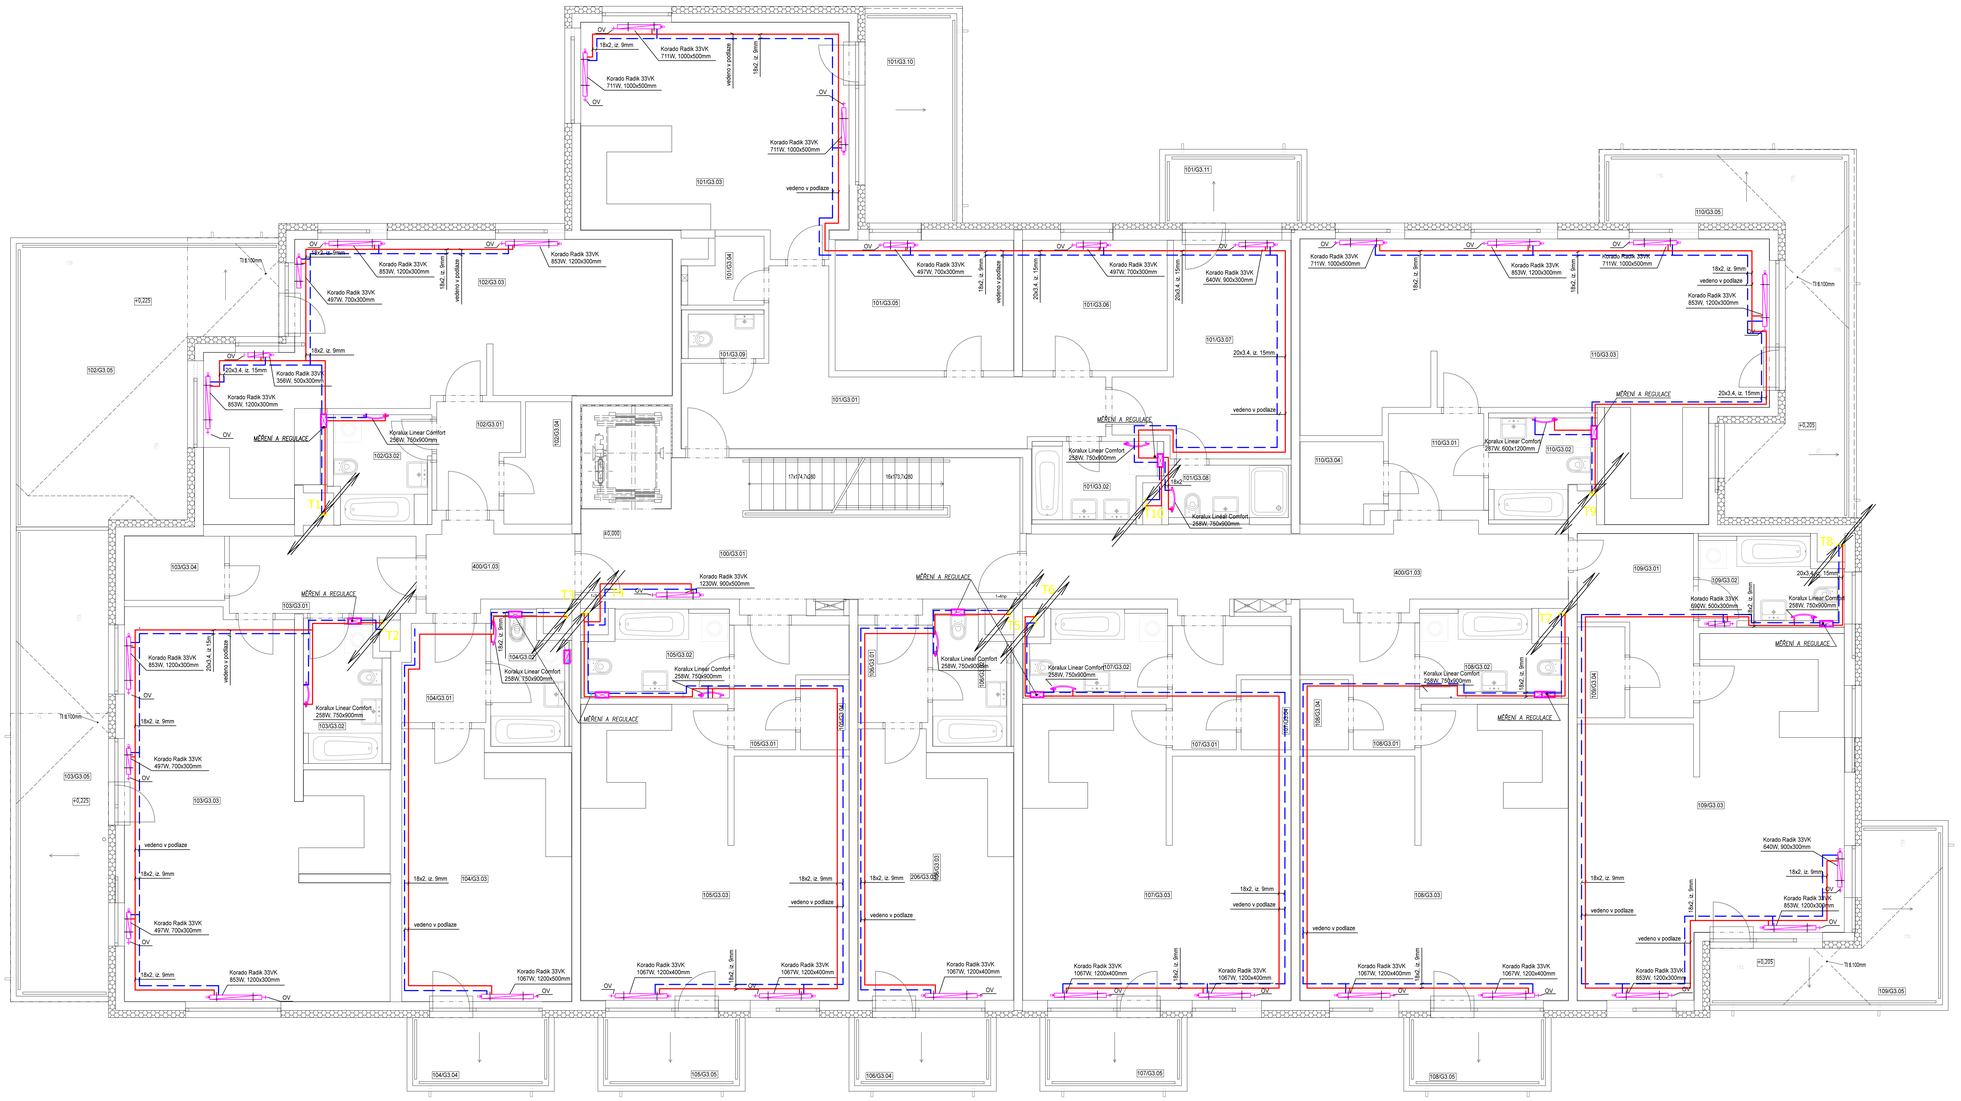

Legenda místností

Č.M.	ÚČEL MÍSTNOSTI	m2	PODLAHA		m2
101/G3 4+kk					
101/G3.01	CHODBA	19,89	P01	keramická dlažba	20,59
101/G3.02	KOUPELNA	5,10	P02	keramická dlažba	3,47
101/G3.03	OBYVACÍ POKOJ+KK	30,57	P01	koberec + ker. dlažba *)	30,44
101/G3.04	KOMORA	2,50	P01	keramická dlažba	2,37
101/G3.05	POKOJ	12,40	P01	koberec	12,4
101/G3.06	POKOJ	10,04	P01	koberec	10,04
101/G3.07	POKOJ	15,62	P01	koberec	15,52
101/G3.08	KOUPELNA	3,63	P02	keramická dlažba	2,38
101/G3.09	WC	2,14	P02	keramická dlažba	1,88
CELKEM		101,89			
101/G3.10	BALKON	10,24	S03	mrazuvzdorná ker. dlažba	10,24
101/G3.11	BALKON	4,93	S03	mrazuvzdorná ker. dlažba	4,93
CELKEM		15,17			
102/G3 1+kk					
102/G3.01	CHODBA	4,19	P01	keramická dlažba	4,5
102/G3.02	KOUPELNA	5,86	P02	keramická dlažba	4,05
102/G3.03	OBYVACÍ POKOJ+KK	41,51	P01	koberec + ker. dlažba *)	41,38
102/G3.04	KOMORA	3,78	P01	keramická dlažba	3,78
CELKEM		55,34			
102/G3.05	TERASA	30,11	S05	betonová dlažba	30,33
CELKEM		30,11			
103/G3 1+kk					
103/G3.01	CHODBA	7,67	P01	keramická dlažba	7,89
103/G3.02	KOUPELNA	5,91	P02	keramická dlažba	4,54
103/G3.03	OBYVACÍ POKOJ+KK	46,46	P01	koberec + ker. dlažba *)	46,33
103/G3.04	KOMORA	3,42	P01	keramická dlažba	3,51
CELKEM		63,46			
103/G3.05	TERASA	22,90	S05	betonová dlažba	23,12
CELKEM		22,90			
104/G3 1+kk					
104/G3.01	CHODBA	4,24	P01	keramická dlažba	4,46
104/G3.02	KOUPELNA	5,19	P02	keramická dlažba	3,6
104/G3.03	OBYVACÍ POKOJ+KK	23,57	P01	koberec + ker. dlažba *)	23,44
CELKEM		33,00			
104/G3.04	BALKON	4,93	S03	mrazuvzdorná ker. dlažba	4,93
CELKEM		4,93			
105/G2 1+kk					
105/G3.01	CHODBA	5,64	P01	keramická dlažba	5,85
105/G3.02	KOUPELNA	6,44	P02	keramická dlažba	4,63
105/G3.03	OBYVACÍ POKOJ+KK	38,64	P01	koberec + ker. dlažba *)	38,54
105/G3.04	KOMORA	1,81	P01	keramická dlažba	1,9
CELKEM		52,53			
105/G3.05	BALKON	4,93	S03	mrazuvzdorná ker. dlažba	4,93
CELKEM		4,93			
106/G3 1+kk					
106/G3.01	CHODBA	3,70	P01	keramická dlažba	3,92
106/G3.02	KOUPELNA	5,17	P02	keramická dlažba	3,58
106/G3.03	OBYVACÍ POKOJ+KK	21,38	P01	koberec + ker. dlažba *)	21,28
CELKEM		30,25			
106/G3.04	BALKON	4,93	S03	mrazuvzdorná ker. dlažba	4,93
CELKEM		4,93			
107/G3 1+kk					
107/G3.01	CHODBA	5,66	P01	keramická dlažba	5,88
107/G3.02	KOUPELNA	6,34	P02	keramická dlažba	4,53
107/G3.03	OBYVACÍ POKOJ+KK	38,54	P01	koberec + ker. dlažba *)	38,44
107/G3.04	KOMORA	1,86	P01	keramická dlažba	1,95
CELKEM		52,40			
107/G3.05	BALKON	4,93	S03	mrazuvzdorná ker. dlažba	4,93
CELKEM		4,93			
108/G3 1+kk					
108/G3.01	CHODBA	5,96	P01	keramická dlažba	6,17
108/G3.02	KOUPELNA	6,18	P02	keramická dlažba	4,57
108/G3.03	OBYVACÍ POKOJ+KK	38,64	P01	koberec + ker. dlažba *)	38,54
108/G3.04	KOMORA	1,81	P01	keramická dlažba	1,9
CELKEM		52,59			
108/G3.05	BALKON	4,93	S03	mrazuvzdorná ker. dlažba	4,93
CELKEM		4,93			
109/G3 1+kk					
109/G3.01	CHODBA	8,72	P01	keramická dlažba	8,93
109/G3.02	KOUPELNA	6,49	P02	keramická dlažba	4,66
109/G3.03	OBYVACÍ POKOJ+KK	40,62	P01	koberec + ker. dlažba *)	40,49
109/G3.04	KOMORA	2,31	P01	keramická dlažba	2,4
CELKEM		58,14			
109/G3.05	TERASA	12,28	S05	betonová dlažba	12,5
CELKEM		12,28			
110/G3 1+kk					
110/G3.01	CHODBA	4,91	P01	keramická dlažba	5,04
110/G3.02	KOUPELNA	5,52	P02	keramická dlažba	3,92
110/G3.03	OBYVACÍ POKOJ+KK	49,61	P01	koberec + ker. dlažba *)	49,48
110/G3.04	KOMORA	3,45	P01	keramická dlažba	3,54
CELKEM		63,49			
110/G3.05	TERASA	21,85	S05	betonová dlažba	22,07
CELKEM		21,85			
SPOLEČNÉ PROSTORY					
100/G3.01	SCHODIŠTĚ+CHODBA	31,53	P11.63	keramická dlažba	31,97
400/G1.03	SPOLEČNÁ CHODBA	5,95	P11	keramická dlažba	6,55
400/G1.03	SPOLEČNÁ CHODBA	20,27	P11	keramická dlažba	21,31
CELKEM		57,75			

POZNÁMKA: –
- OZNAČENÍ TYPU PODLAHY SE VZTAHUJE POUZE NA VRSTVY PODLAHY (SKLADBA NAD STROPNÍ KCI)
- POVRCHY STĚN A STROPŮ DLE TECHNICKÉ ZPRÁVY
*) KERAMICKÁ DLAŽBA U KUCHYŇSKÉHO KOUTU V PLOŠE 6m2

Legenda

přívodní potrubí

zpětné potrubí

OV - odvzdušňovací ventil

Zpracoval V. Pokludová	Vedoucí bakalářské práce Ing. Ilona Koubková, Ph.D.	Školní rok 2018/2019	Fakulta stavební ČVUT
Diplomová práce – Katedra TZB			
Název: Vytápění bytového domu		Datum	05/2019
		Měřítko	M 1:50
		Číslo výkresu	3
Příloha: 1NP		Konzultant Ing. Ilona Koubková, Ph.D.	