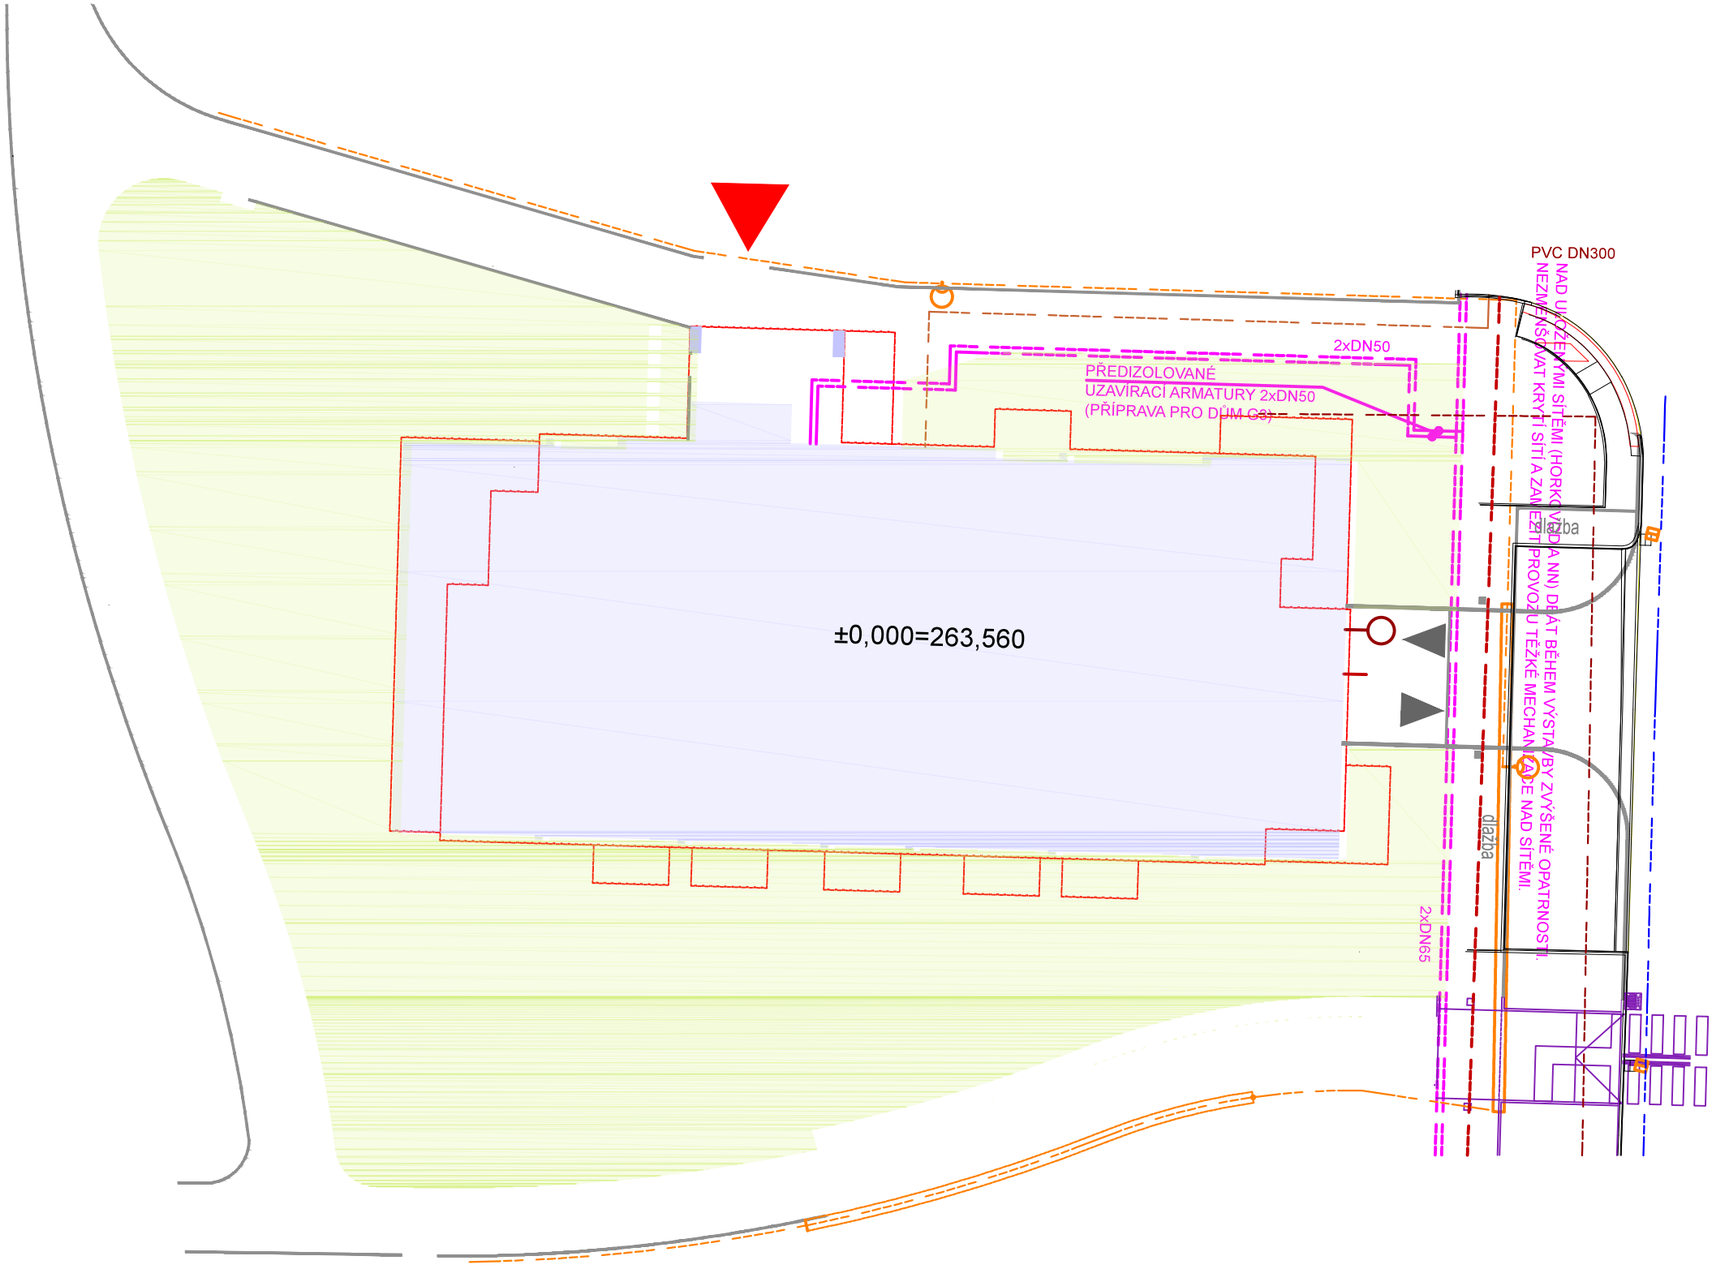

LEGENDA

ŘEŠENÝ OBJEKT:

- HLAVNÍ STAVEBNÍ OBJEKT - BYTOVÝ DŮM
- MAXIMÁLNÍ OBRYS NADZEMNÍ ČÁSTI OBJEKTU
- OBRYS 1PP VE STYKU S U.T.
- SMĚR PROVOZU NA VJEZDU A VÝJEZDU DO/Z PARKINGU 1PP
- VSTUPY DO OBJEKTU
- SPLAŠKOVÁ KANALIZACE PRO OBJEKT G3
- DEŠŤOVÁ KANALIZACE PRO OBJEKT G3
- PŘÍPOJKA VODOVODU PRO OBJEKT G3
- VEŘEJNÉ OSVĚTLENÍ
- VEDENÍ A PŘÍPOJKA HORKOVODU PRO OBJEKT G3
- VEDENÍ A PŘÍPOJKA ELEKTRO VN 1kV PREdi G1, G2, G3
- VEDENÍ A PŘIPOJKA DATOVÝCH OPERÁTORŮ UPC/PlanetA G1, G2, G3

Zpracoval	Vedoucí bakalářské práce	Školní rok	Fakulta stavební ČVUT
V. Pokludová	Ing. Ilona Koubková, Ph.D.	2018/2019	
Diplomová práce			
Název: Vytápění bytového domu			Datum: 15/2019
			Měřítko: M 1:1000
			Číslo výkresu: 1
Příloha: Situace			Konzultant: Ing. Ilona Koubková, Ph.D.