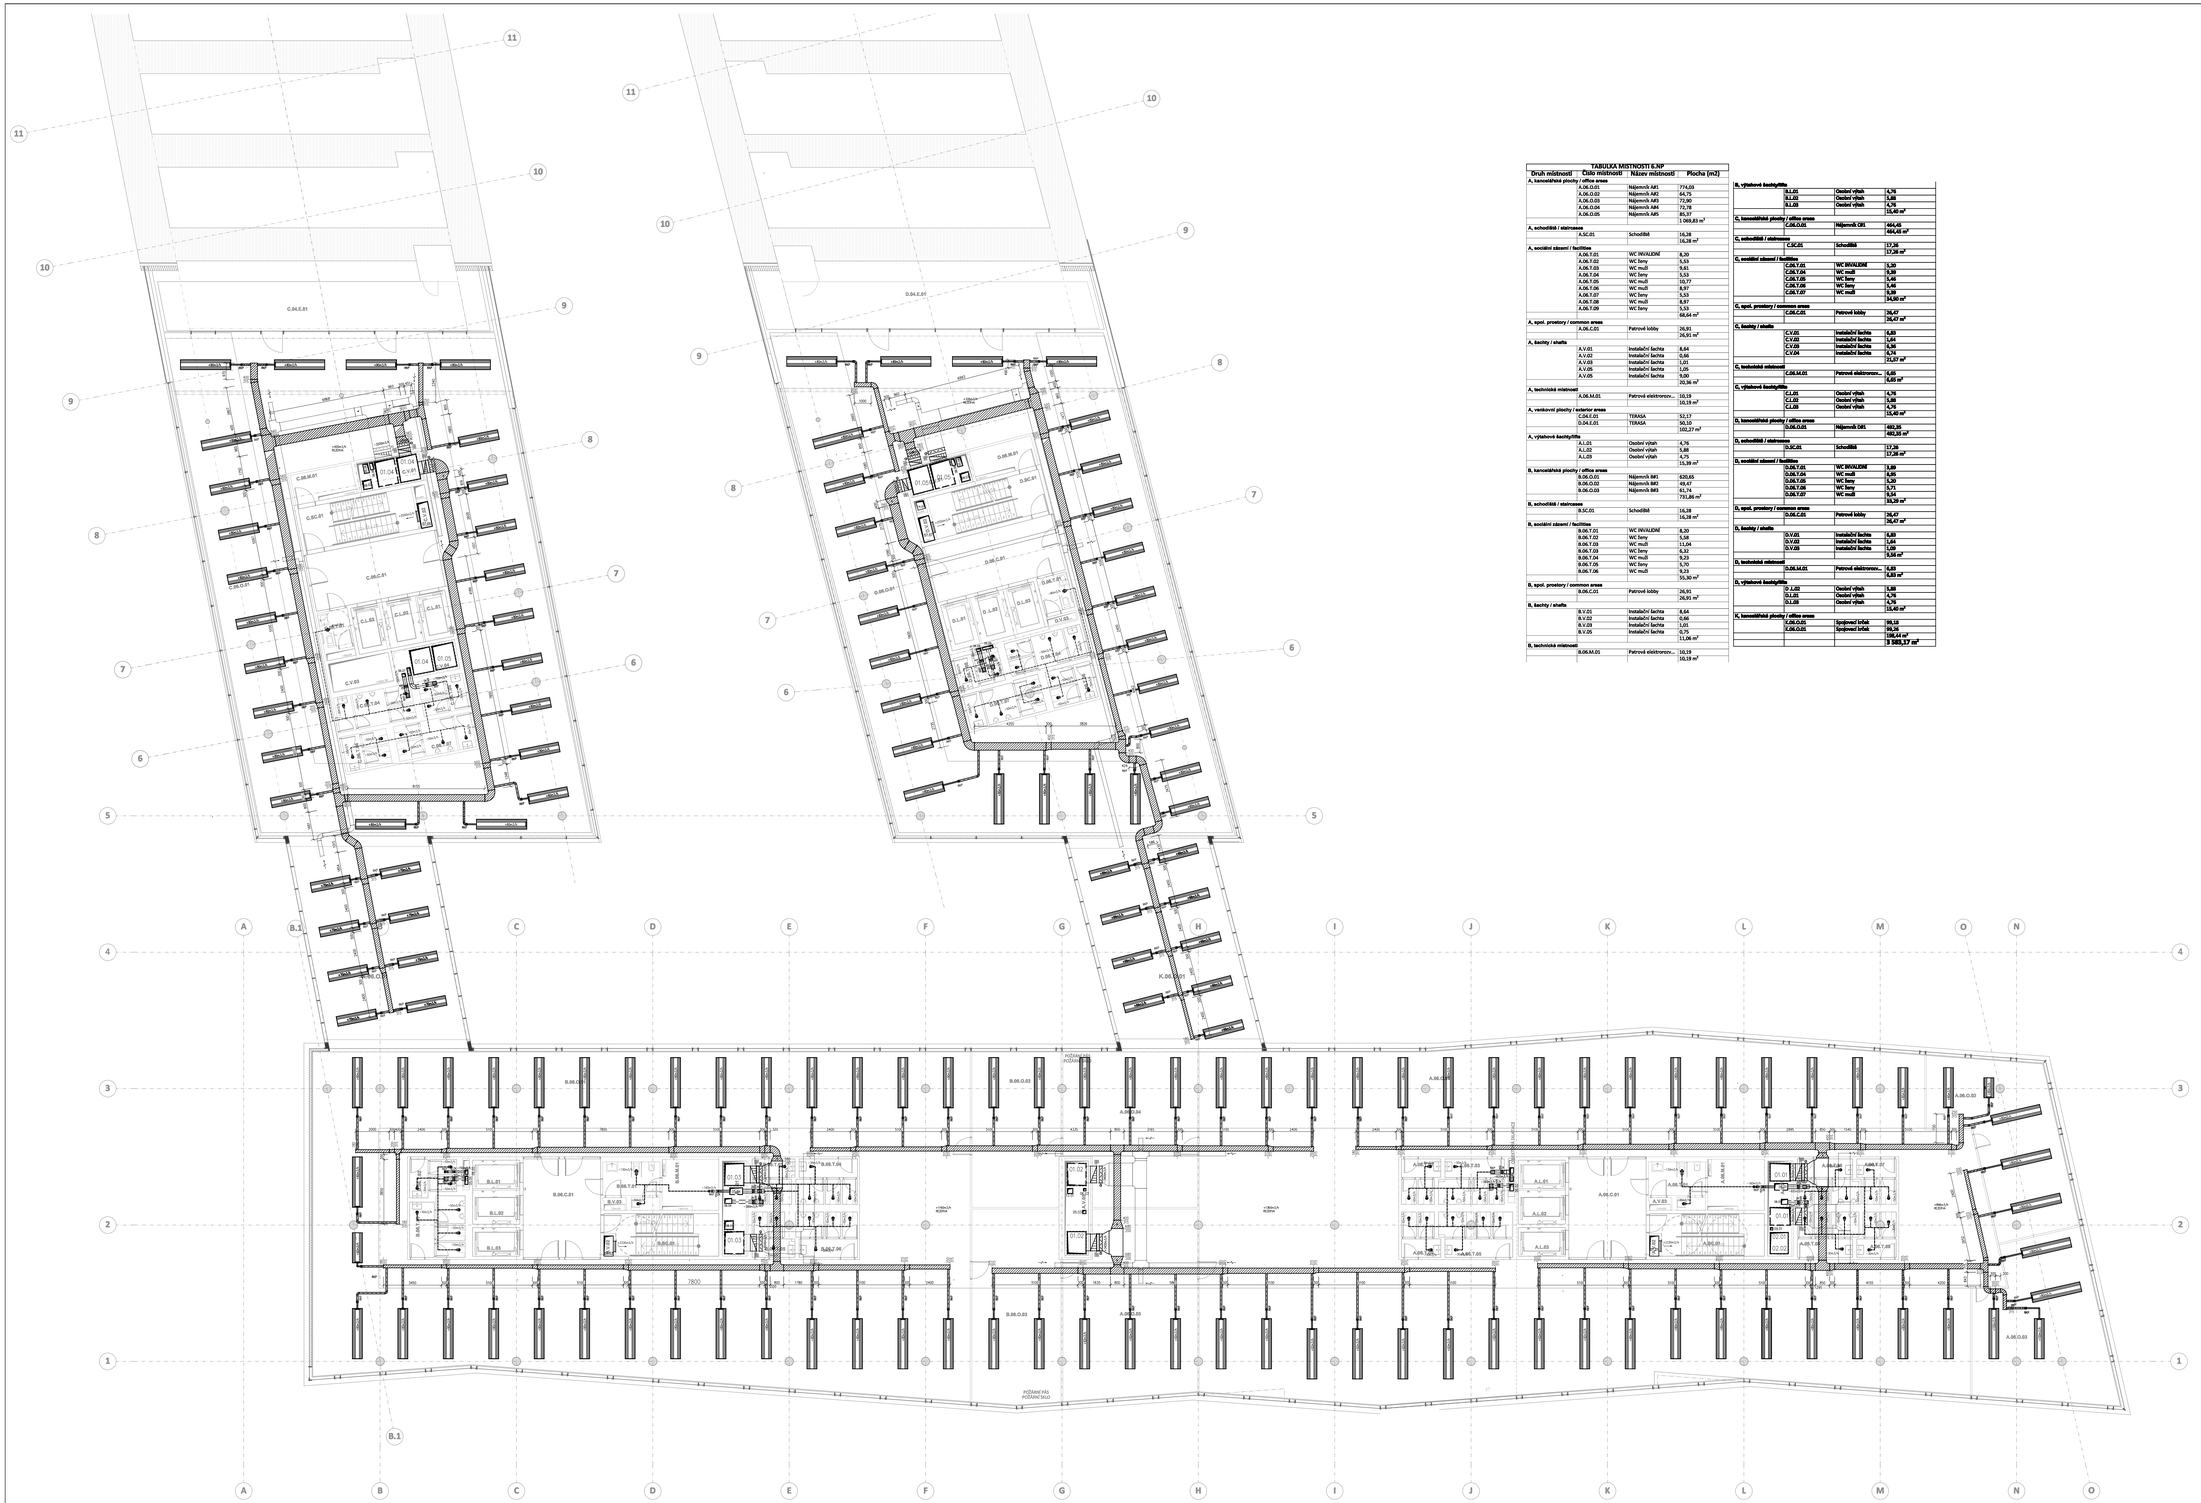

TABULKA MISTNOSTI 6.NP

Druh místnosti	Číslo místnosti	Název místnosti	Plocha (m2)
A, kancelářské plochy / office areas			
	A.06.0.01	Nájemník A#1	774,03
	A.06.0.02	Nájemník A#2	64,75
	A.06.0.03	Nájemník A#3	72,90
	A.06.0.04	Nájemník A#4	72,78
	A.06.0.05	Nájemník A#5	85,37
			1 069,83 m²
A, schodiště / staircases			
	A.SC.01	Schodiště	16,38
			16,38 m²
A, sociální zázemí / facilities			
	A.06.T.01	WC INVALIDÉ	8,20
	A.06.T.02	WC ženy	5,53
	A.06.T.03	WC muži	11,04
	A.06.T.04	WC ženy	5,53
	A.06.T.05	WC muži	10,77
	A.06.T.06	WC muži	8,97
	A.06.T.07	WC ženy	5,53
	A.06.T.08	WC muži	8,97
	A.06.T.09	WC ženy	5,53
			68,64 m²
A, spol. prostory / common areas			
	A.06.C.01	Patrová lobby	26,91
			26,91 m²
A, šachty / shafts			
	A.V.01	Instalační šachta	8,64
	A.V.02	Instalační šachta	0,66
	A.V.03	Instalační šachta	1,01
	A.V.04	Instalační šachta	1,05
	A.V.05	Instalační šachta	9,00
			20,36 m²
A, technické místnosti			
	A.06.M.01	Patrová elektrorozv...	10,19
			10,19 m²
A, venkovní plochy / exterior areas			
	C.04.E.01	TERASA	52,17
	D.04.E.01	TERASA	50,10
			102,27 m²
A, výtahové šachty/lifts			
	A.L.01	Osobní výtah	4,76
	A.L.02	Osobní výtah	5,88
	A.L.03	Osobní výtah	4,75
			15,39 m²
B, kancelářské plochy / office areas			
	B.06.0.01	Nájemník B#1	620,65
	B.06.0.02	Nájemník B#2	49,47
	B.06.0.03	Nájemník B#3	61,74
			731,86 m²
B, schodiště / staircases			
	B.SC.01	Schodiště	16,38
			16,38 m²
B, sociální zázemí / facilities			
	B.06.T.01	WC INVALIDÉ	8,20
	B.06.T.02	WC ženy	5,58
	B.06.T.03	WC muži	11,04
	B.06.T.04	WC ženy	6,37
	B.06.T.05	WC muži	9,23
	B.06.T.06	WC ženy	5,70
	B.06.T.06	WC muži	9,23
			55,30 m²
B, spol. prostory / common areas			
	B.06.C.01	Patrová lobby	26,91
			26,91 m²
B, šachty / shafts			
	B.V.01	Instalační šachta	8,64
	B.V.02	Instalační šachta	0,66
	B.V.03	Instalační šachta	1,01
	B.V.05	Instalační šachta	1,05
			11,06 m²
B, technické místnosti			
	B.06.M.01	Patrová elektrorozv...	10,19
			10,19 m²
B, výtahové šachty/lifts			
	B.L.01	Osobní výtah	4,76
	B.L.02	Osobní výtah	5,88
	B.L.03	Osobní výtah	4,75
			15,40 m²
C, kancelářské plochy / office areas			
	C.06.O.01	Nájemník C#1	464,45
			464,45 m²
C, schodiště / staircases			
	C.SC.01	Schodiště	17,38
			17,38 m²
C, sociální zázemí / facilities			
	C.06.T.01	WC INVALIDÉ	5,30
	C.06.T.04	WC muži	9,59
	C.06.T.05	WC ženy	5,46
	C.06.T.06	WC ženy	5,46
	C.06.T.07	WC muži	9,59
			34,90 m²
C, spol. prostory / common areas			
	C.06.C.01	Patrová lobby	36,47
			36,47 m²
C, šachty / shafts			
	C.V.01	Instalační šachta	8,80
	C.V.02	Instalační šachta	1,64
	C.V.03	Instalační šachta	6,56
	C.V.04	Instalační šachta	4,74
			21,73 m²
C, technické místnosti			
	C.06.M.01	Patrová elektrorozv...	6,65
			6,65 m²
C, výtahové šachty/lifts			
	C.L.01	Osobní výtah	4,76
	C.L.02	Osobní výtah	5,88
	C.L.03	Osobní výtah	4,75
			15,40 m²
D, kancelářské plochy / office areas			
	D.06.O.01	Nájemník D#1	492,35
			492,35 m²
D, schodiště / staircases			
	D.SC.01	Schodiště	17,38
			17,38 m²
D, sociální zázemí / facilities			
	D.06.T.01	WC INVALIDÉ	5,69
	D.06.T.04	WC muži	8,95
	D.06.T.05	WC ženy	5,30
	D.06.T.06	WC ženy	5,71
	D.06.T.07	WC muži	9,54
			35,20 m²
D, spol. prostory / common areas			
	D.06.C.01	Patrová lobby	36,47
			36,47 m²
D, šachty / shafts			
	D.V.01	Instalační šachta	8,80
	D.V.02	Instalační šachta	1,64
	D.V.03	Instalační šachta	6,56
			9,00 m²
D, technické místnosti			
	D.06.M.01	Patrová elektrorozv...	6,65
			6,65 m²
D, výtahové šachty/lifts			
	D.L.01	Osobní výtah	4,76
	D.L.02	Osobní výtah	4,76
	D.L.03	Osobní výtah	4,76
			15,40 m²
E, kancelářské plochy / office areas			
	E.06.O.01	Spojovací koridor	99,18
	E.06.O.02	Spojovací koridor	99,36
			198,54 m²
			3 585,17 m²

LEGENDA:

- VZT JEDNOTKA
- VENTILÁTOR DO POTRUBÍ
- VENTILÁTOR NÁSTŘEŠNÍ S TL. SOKLEM
- TLUMIČ HLUKU BUŇKOVÝ
- TLUMIČ HLUKU KRUHOVÝ
- FCU JEDNOTKA 4-TRUBKOVÁ PODSTROPNÍ
- POŽÁRNÍ KLAPKA
- REGULAČNÍ KLAPKA SE SERVOPOHONEM
- REGULÁTOR KONSTANTNÍHO PRŮTOKU
- KRUHOVÝ VENTIL
- OHEBNÁ HADICE
- SMĚR PROUDU VZDUCHU PŘIVOD/ODTAH/PŘETLAK
- SYSTÉM CLIMAVER
- POZINKOVANÝ PLECH

± 0,000 = 186,50 Bpv

PROFESE	VZDUCHOTECHNIKA		ČESKÉ VYSOKÉ UČENÍ TECHNICKÉ V PRAZE STAVEBNÍ FAKULTA DIPLOMOVÁ PRÁCE
HLAVNÍ PROJEKTANT:	KONTROLOVAL: Ing. Daniel Adamovský, Ph.D.	VYPRACOVAL: Lukáš Horáček	
PROJEKTANT :			
INVESTOR :			
STAVBA : ADMINISTRATIVNÍ BUDOVA		ČÍSLO ZAKÁZKY :	
		DRUH DOKUM.: DPS	
OBJEKT: **SO 111 Pozemní objekt J2.2, J4, J5**		DATUM: 12 / 2018	
		FORMÁT: 24 x A4	
NÁZEV : PŮDORYS 6.NP		MĚŘÍTKO: 1 : 100	Č. VÝKRESU : 7