




ŘEZ E - E'

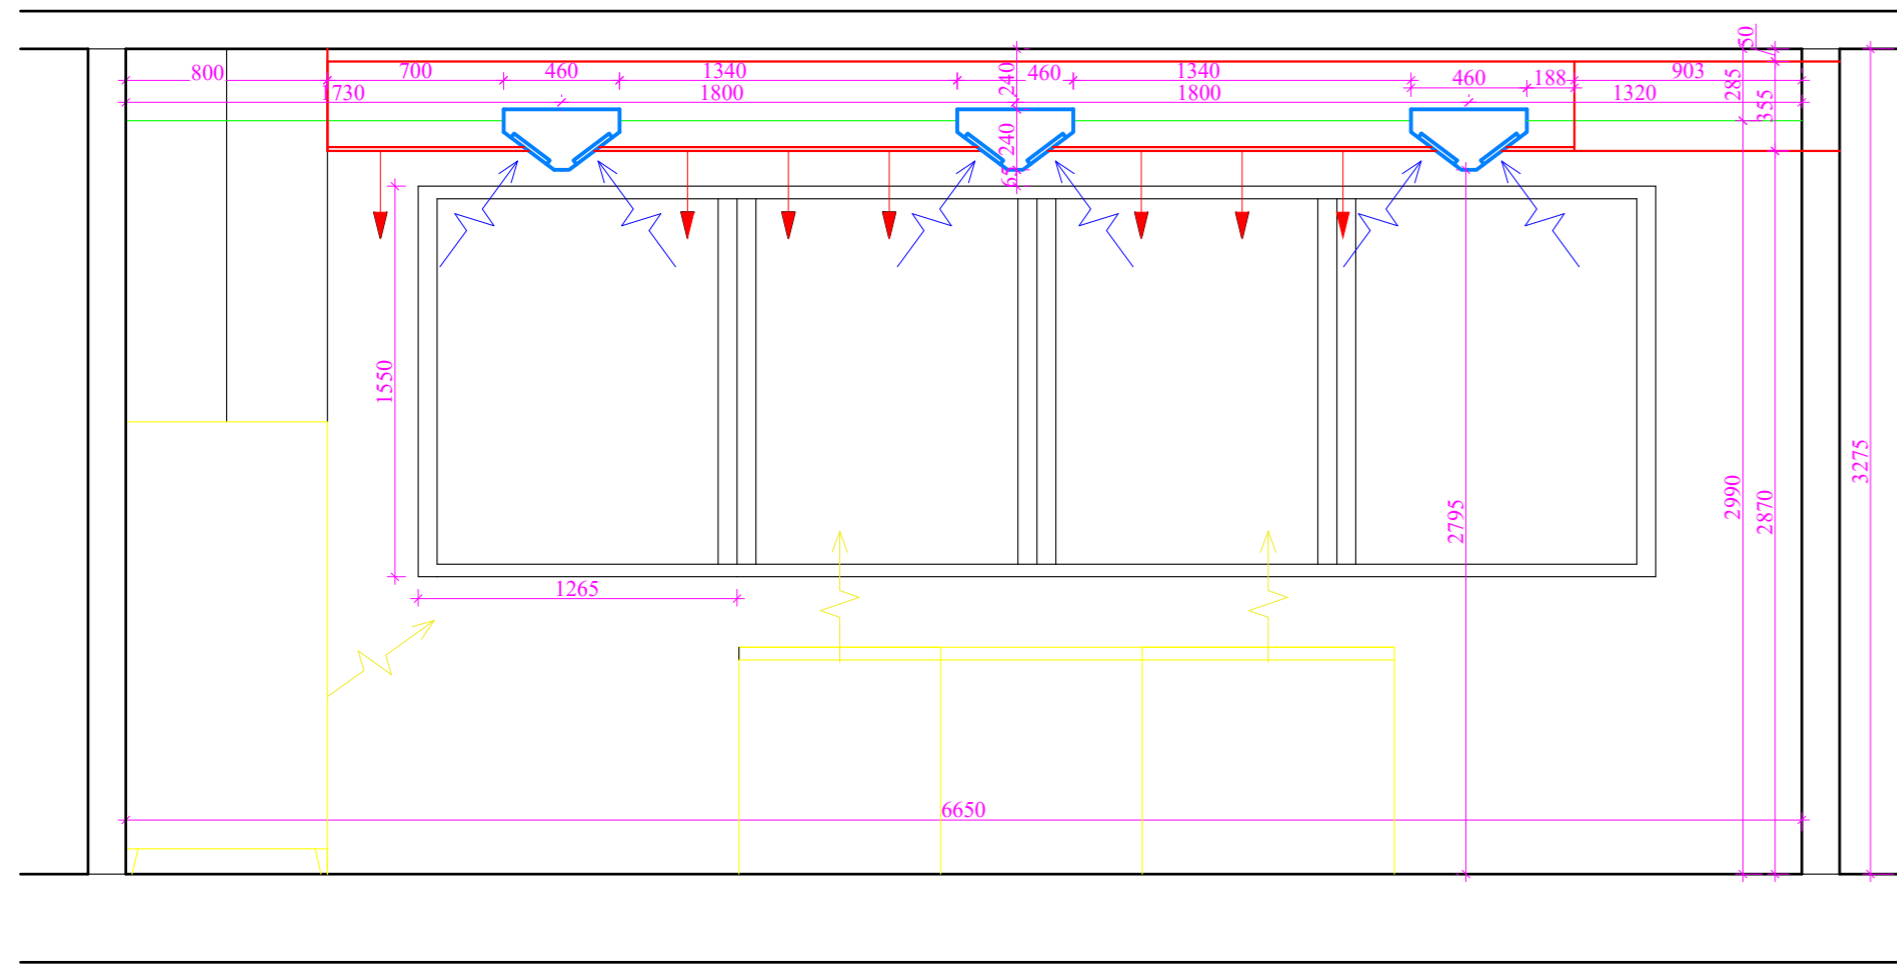

ŘEZ F - F'

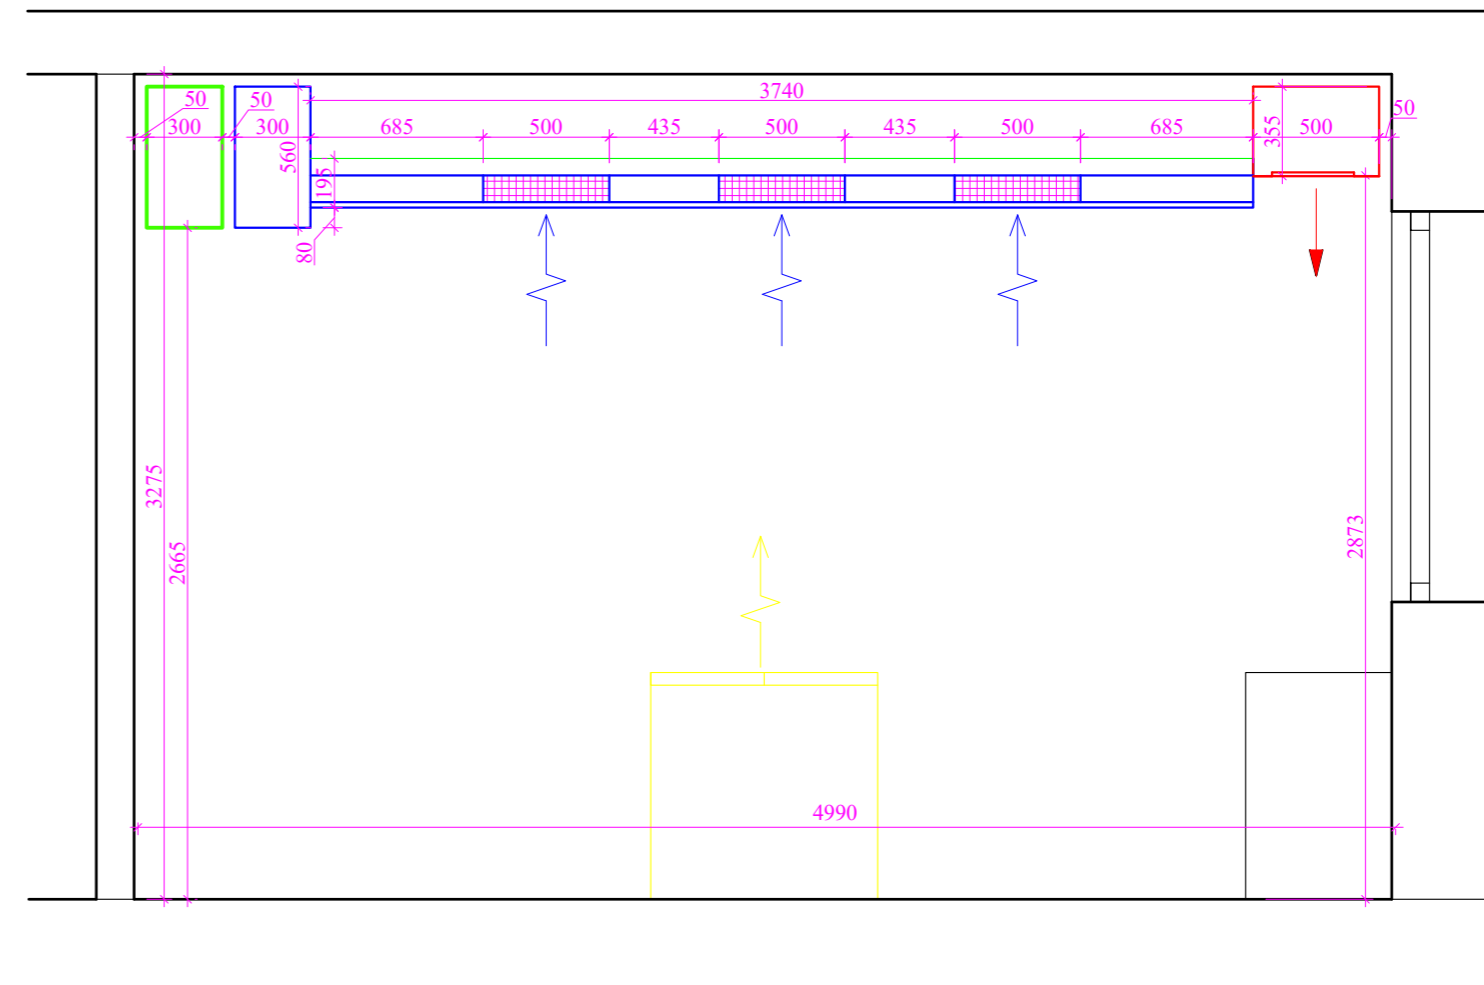

F
←

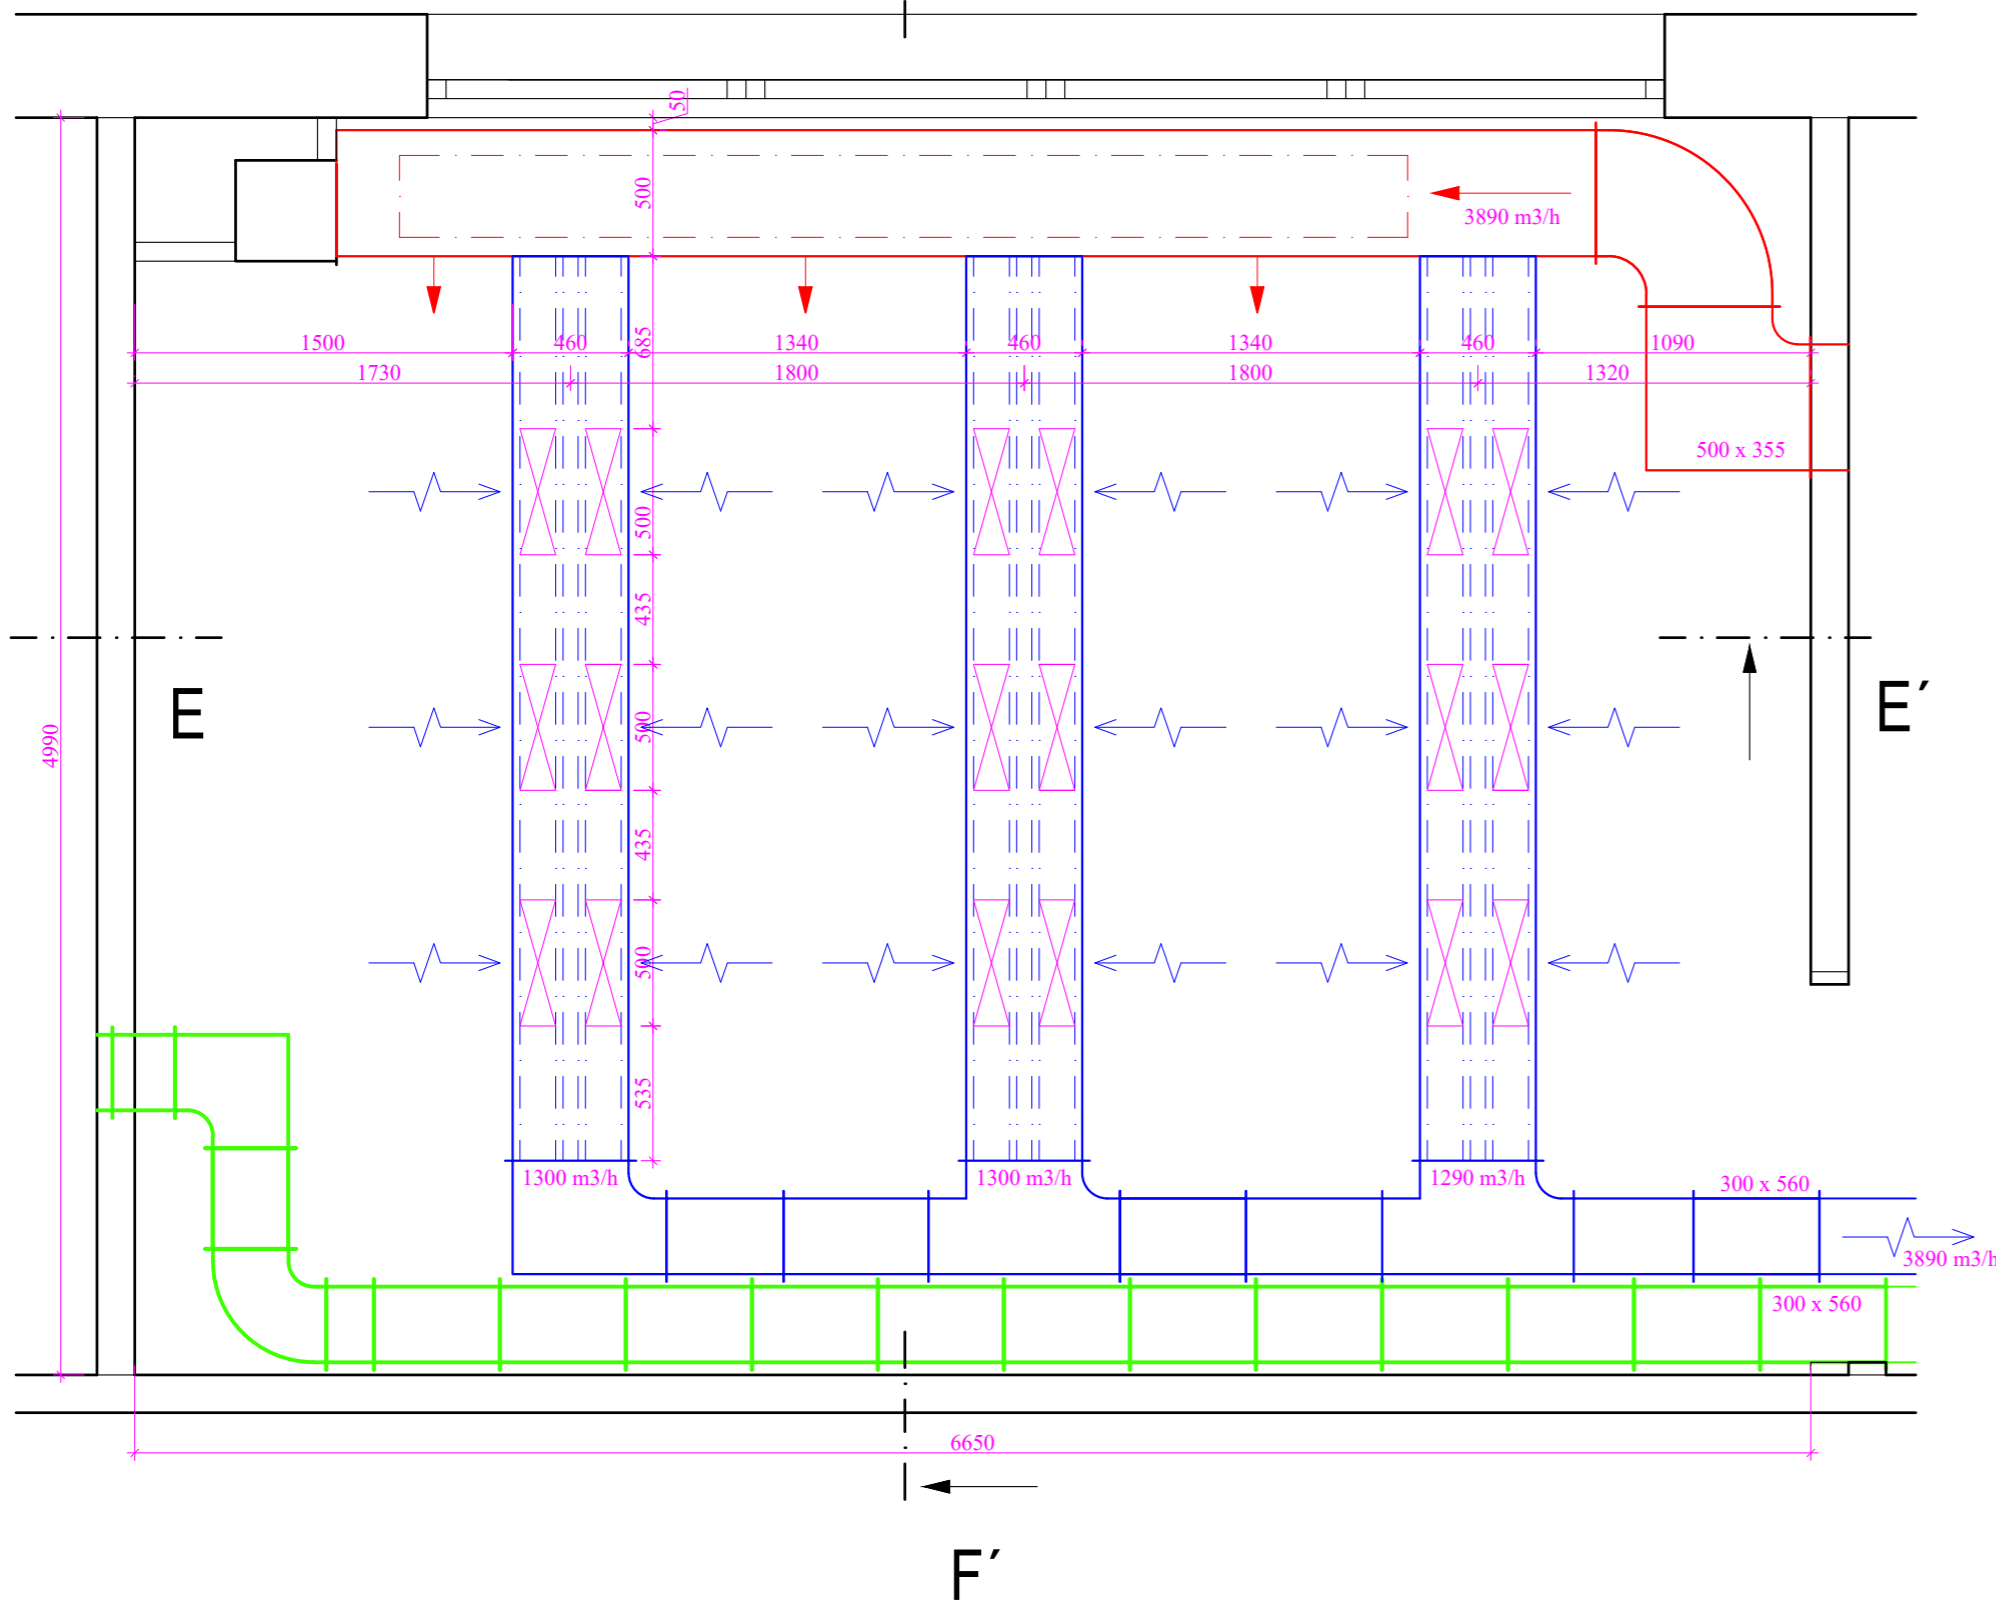

F'
←

Zpracovala: Bc. Veronika Zelinková	Vedoucí diplomové práce: doc. Ing. Karel Papež, CSc.	Fakulta stavební ČVUT
Projekt: DIPLOMOVÁ PRÁCE		
Název výkresu: Větrací strop kuchyně	Měřítko: 1:50	Datum: 2018/2019
Číslo výkresu: 4		