



# ŘEZ 8-8

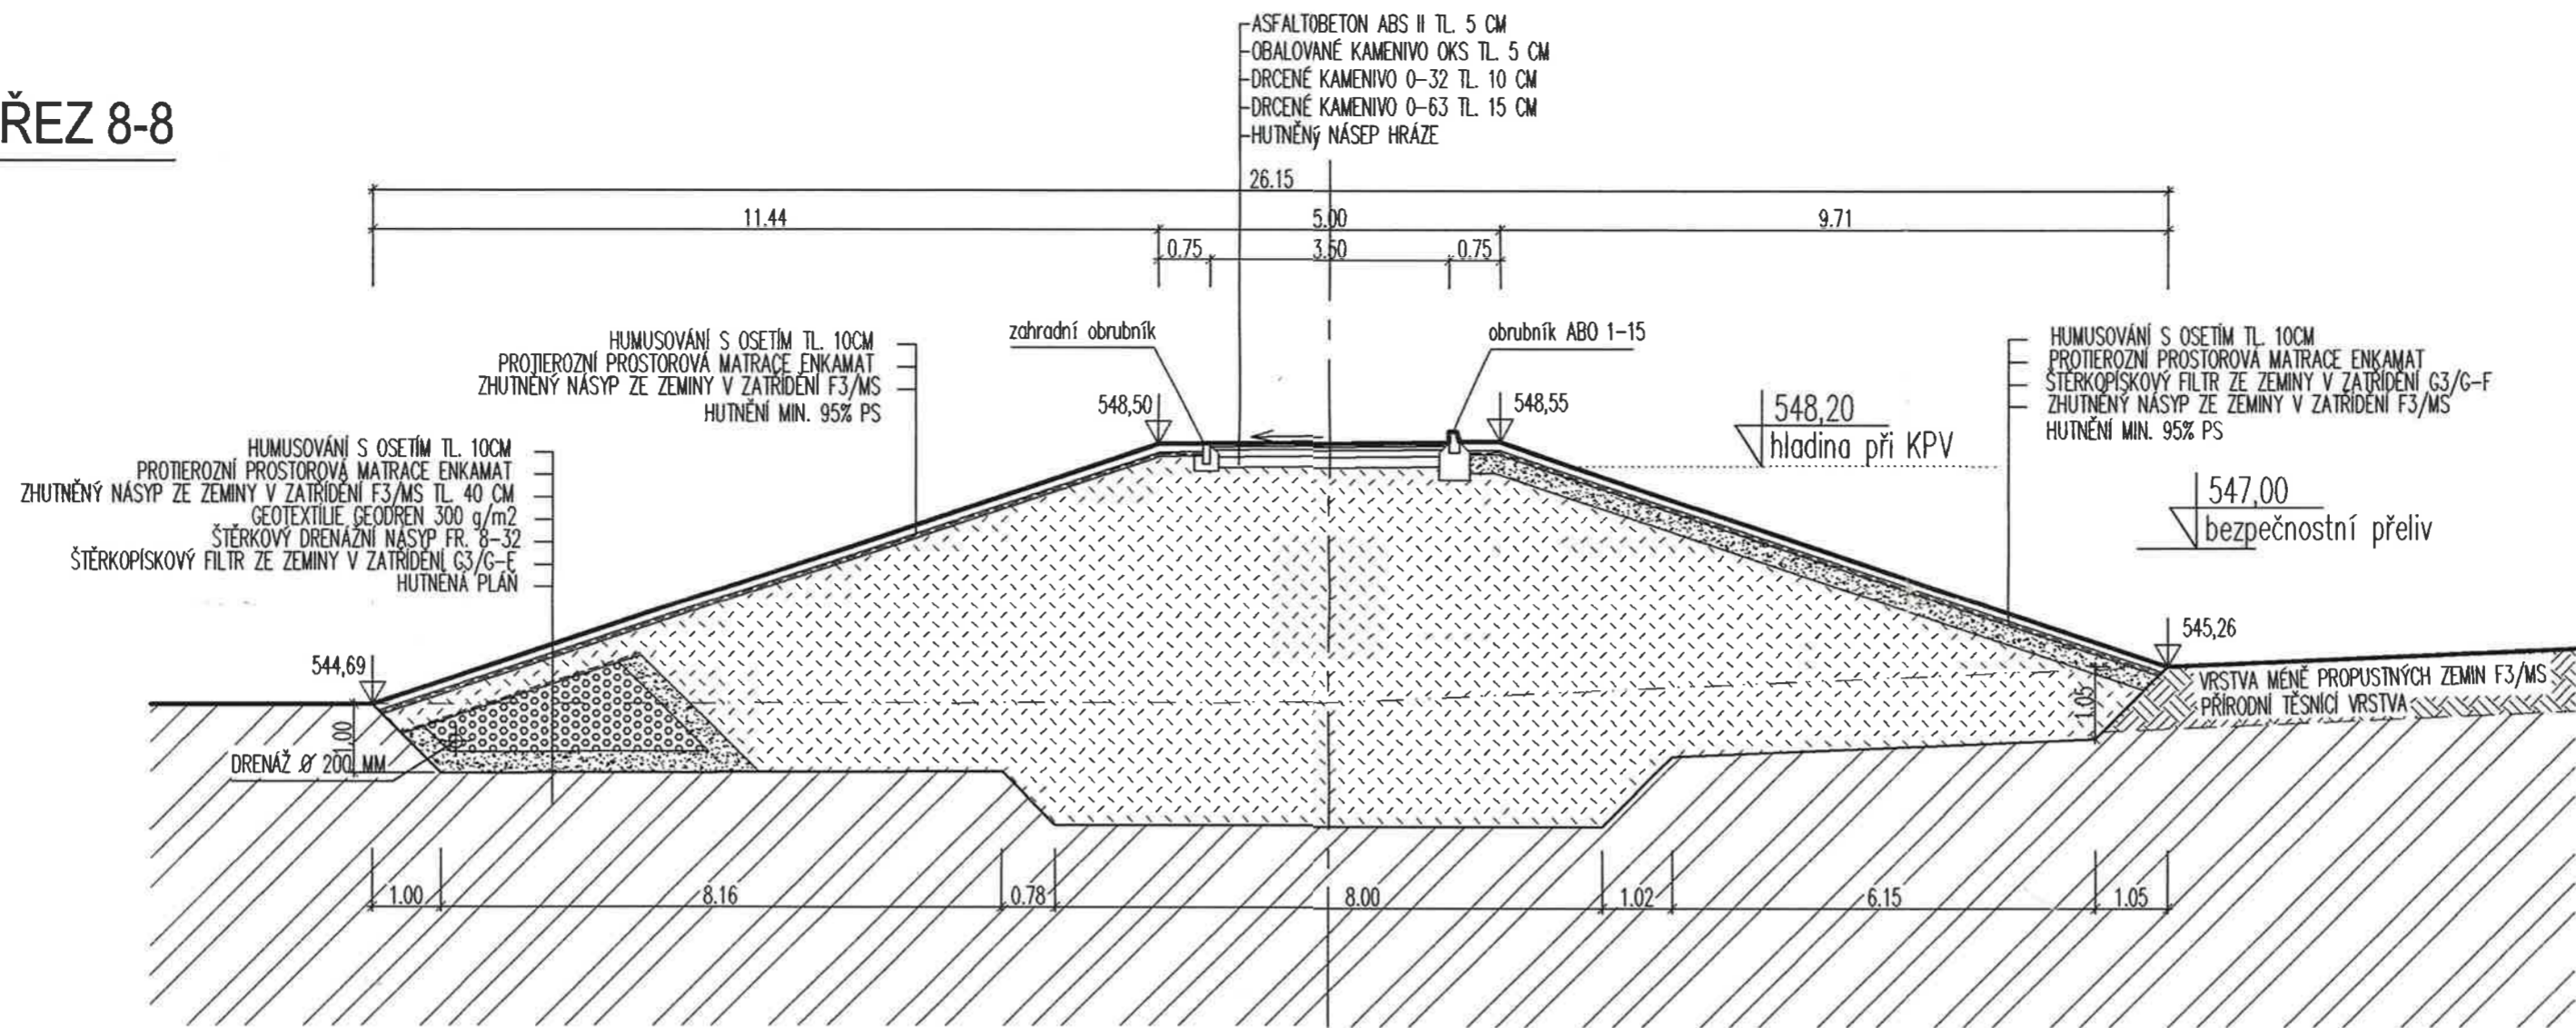

# ŘEZ 7-7

poznámka:  
použitý výškový systém Bpv.

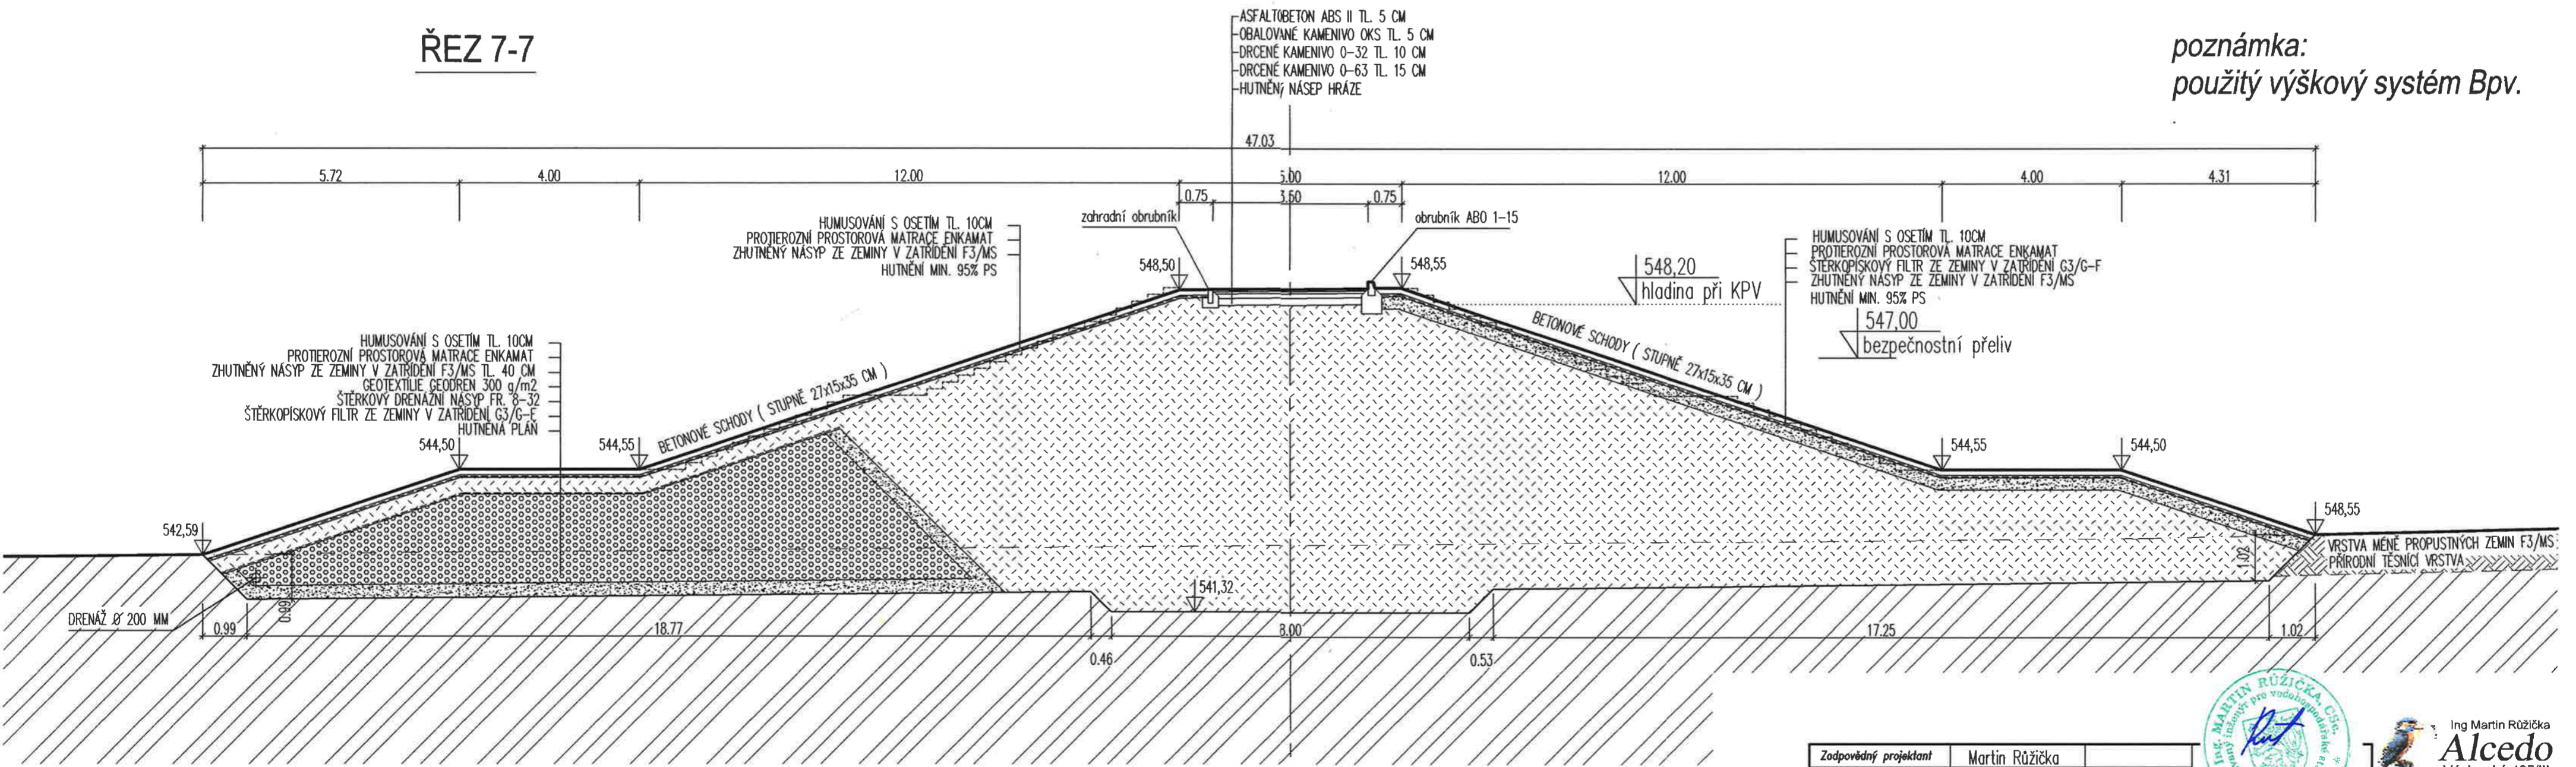

# Příčné řezy hrází 1:100

Zodpovědný projektant	Martin Růžička	Formát	6x44
Kreslil	David Peroutka	Datum	leden 2007
Žl. vydání OkO J Hradec dne 18.3.2002, ev.č. 330300-20409-00		Stupeň	DSP
Investor :	ČR-MZe, Zemědělská agentura a pozemkový úřad Jindřichův Hradec	Číslo zakázky	M-04-07
Místo stavby :	k.ú. Staré Město pod Landštejnem	Měřítko	1:100
Stavba :	Suchá ochranná nádrž	Kótováno v	M
Obsah výkresu :	Příčné řezy hrází	Číslo výkresu	6

Ing. Martin Růžička  
**Alcedo**  
 Václavská 495/III  
 377 01 Jindř. Hradec  
 604 171 171, alcedo@iol.cz