


PŘÍČNÝ ŘEZ A-A  
M 1:15

PRAHA CHOMUTOV

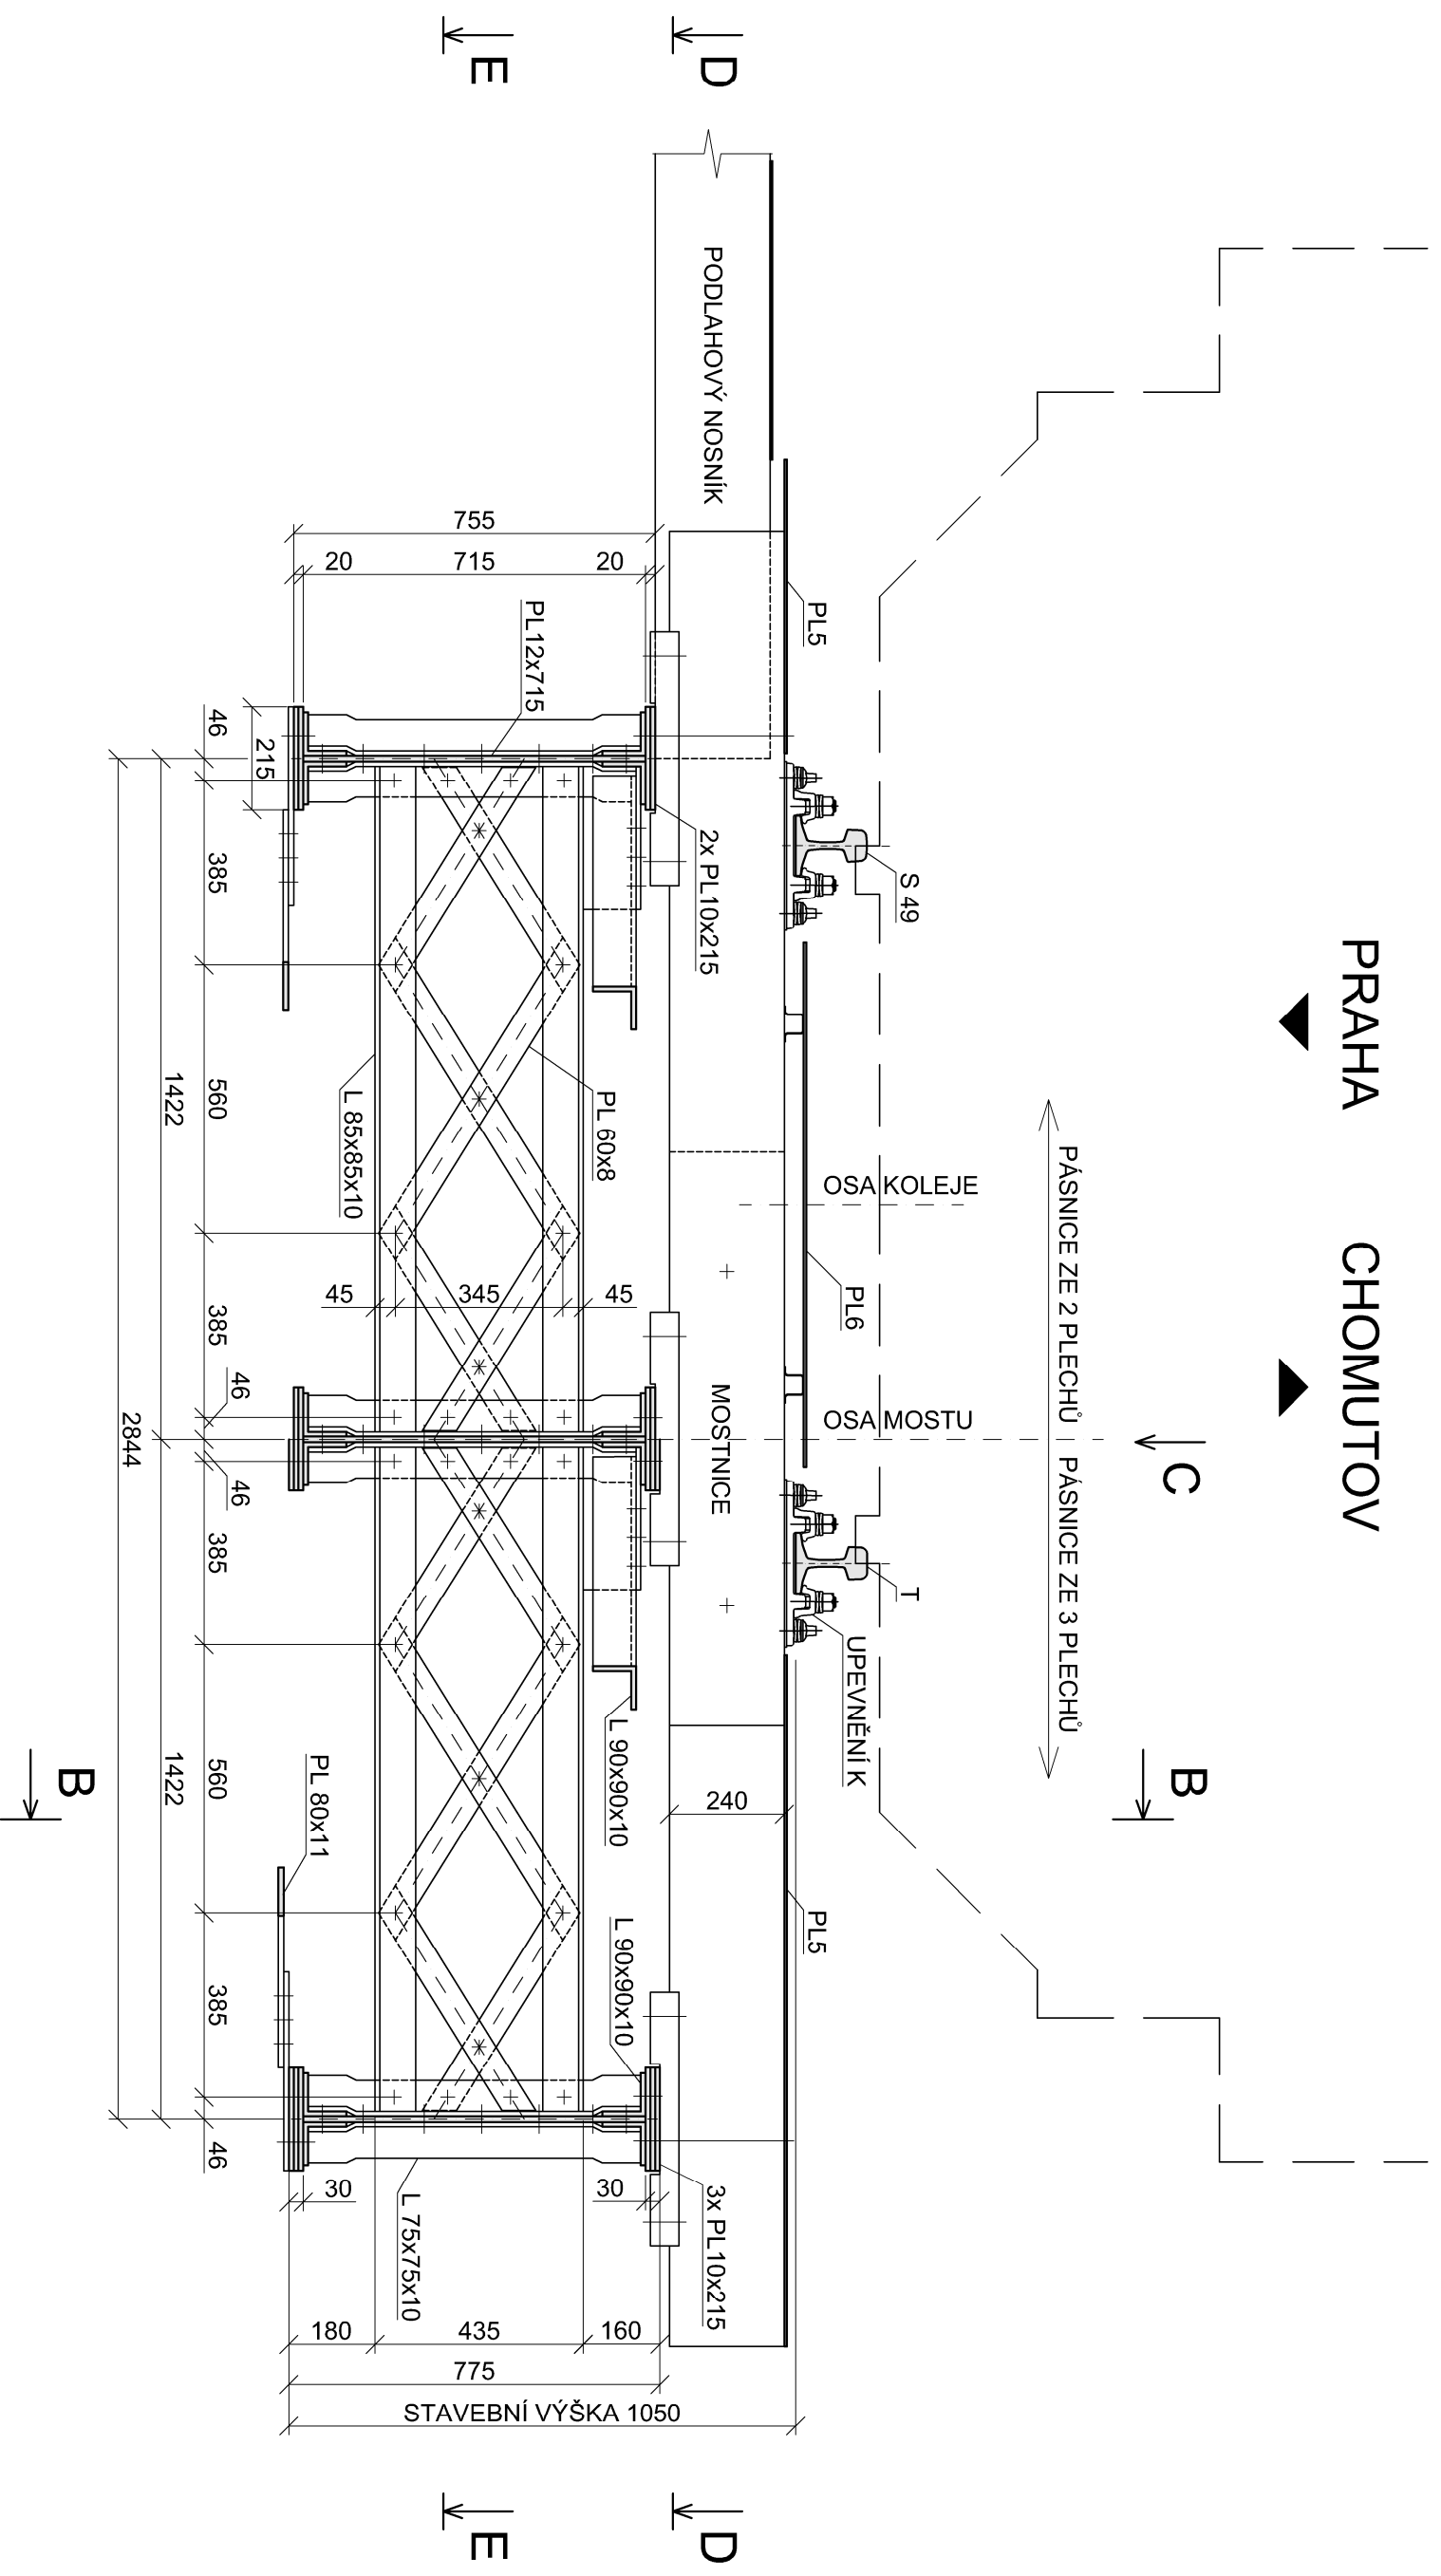

ZPRACOVAVLA PAVLA FIALOVÁ	VEDOUcí BAKALÁRSKÉ PRÁCE DOC. ING. PAVEL RYJAČEK, PH.D.	ROČNÍK 4	<b>Fakulta stavební ČVUT</b>
OBOR KONSTRUKCE A DOPRAVNÍ STAVBY	TÉMA BAKALÁRSKÉ PRÁCE PROHLÍDKA A PŘECHODNOST ŽELEZNIČNÍHO MOSTU V KM 15,037, TU0101 THE INSPECTION AND LOAD CAPACITY ASSESSMENT OF THE RAILWAY BRIDGE IN KM 15,037, TU0101		
DATUM DUBEN 2019			MĚŘÍTKO 1:15
FORMÁT A3			
Č. PŘÍLOHY 1			1