


Mapa obce Třebíz

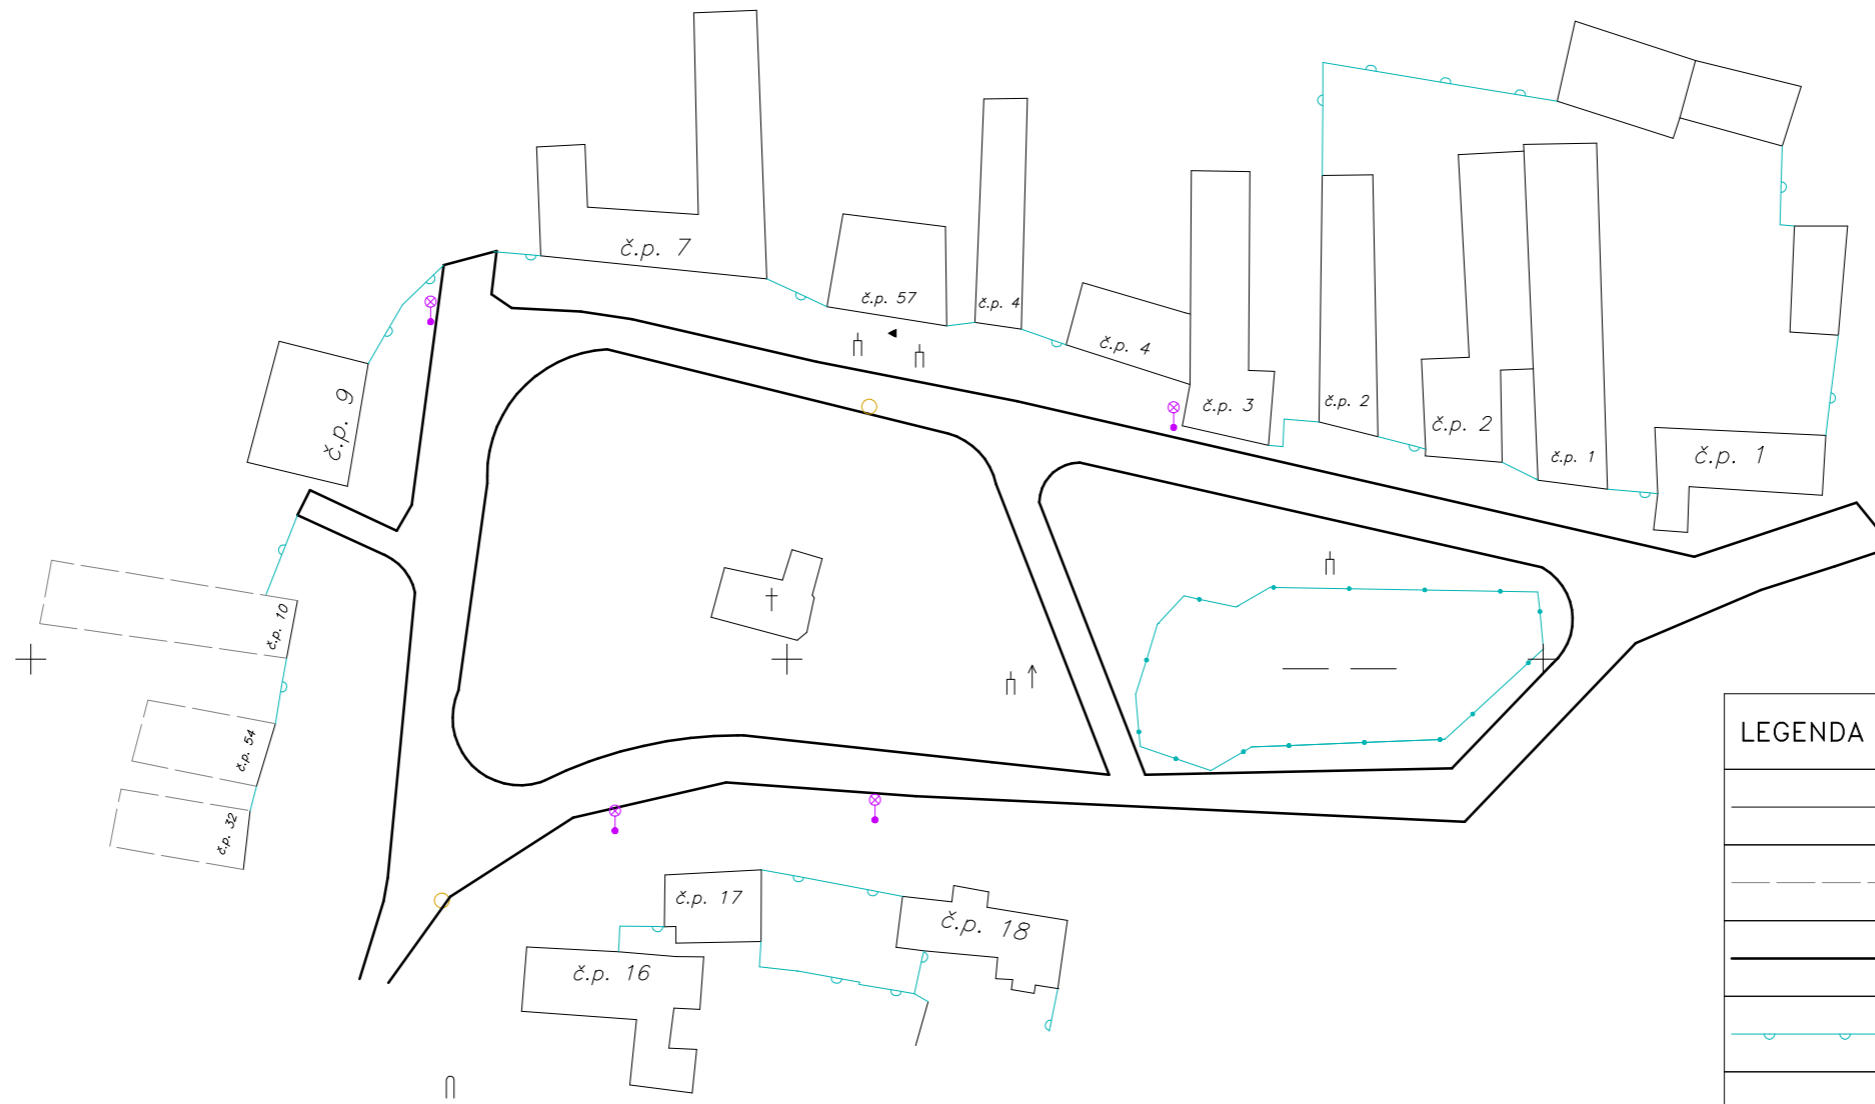

LEGENDA	
	Budovy
	Budovy doplněné z ortofoto
	Komunikace
	Zeď
	Rybník
	Rybník
	Kostelík
	Zvonička
	Pomník
	Lavička
	Poštovní schránka
	veřejné osvětlení
	Kanalizační šachta
	číslo popisné

Vyhotovil: Zbyněk Formánek

Měřítko: 1:1000

S. systém: JTSK