




0 1 2 3 4 5 m

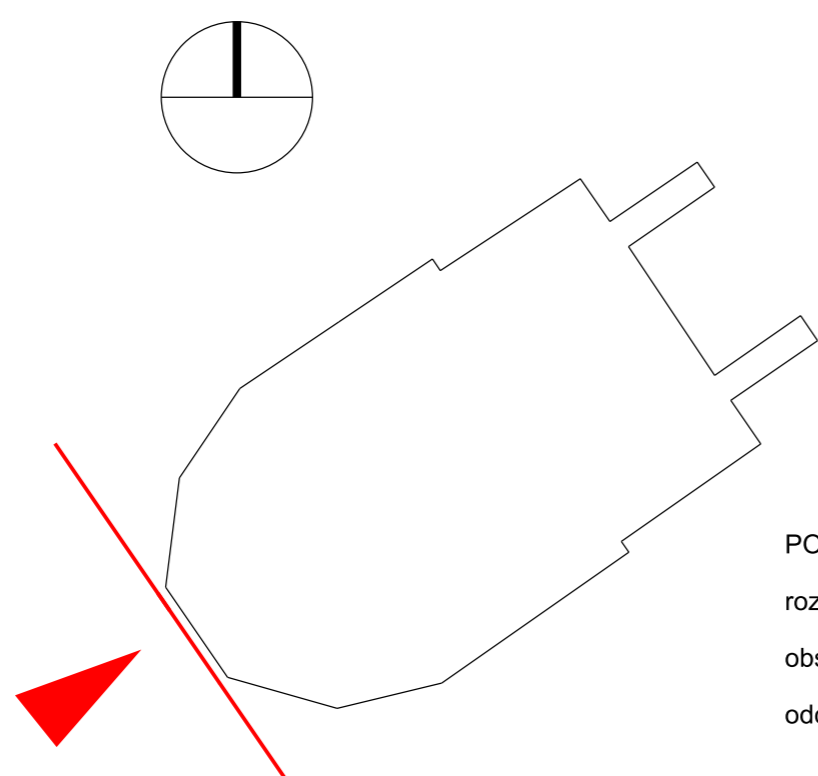

POZNÁMKY:
 rozlišení rastru: 5 mm/pixel
 obsah ortofota: 47.247 m²
 odchylky na vřícovacích bodech (model): max. 1cm

		LABORATOŘ FOTOGRAMMETRIE FAKULTA STAVEBNÍ, ČVUT V PRAZE THÁKUROVA 7, DEJVICE, PRAHA 6, 166 29 TEL: 224 354 650; EMAIL: HODAC@FSV.CVUT.CZ	
		VYPRACOVAL: MICHAL ZÍMA	KONTROLOVAL: ING. JINDŘICH HODAČ, PH.D.
MÍSTO: SLANÝ	SOUŘ. SYSTÉM: MÍSTNÍ	OBJEDNATEL: VLASTIVÉDNÉ MUZEUM VE SLANÉM	VÝŠK. SYSTÉM: MÍSTNÍ
AKCE: KAPLE BOŽÍHO HROBU VE SLANÉM FOTOGRAMMETRICKÁ DOKUMENTACE	FORMÁT: A1 DATUM: 6. 5. 2019 ČÍSLO ZAK.: 2019108	VÝKRES: ORTOFOTO - ZADNÍ POHLED	MĚŘÍTKO: 1:20 ČÍSLO: O4