


LEGENDA MÍSTNOSTÍ

OZN.	NÁZEV	PLOCHA
201	CHODBA	13,04
202	POKOJ	19,13
203	KOUPELNA	10,25
204	POKOJ	22,81

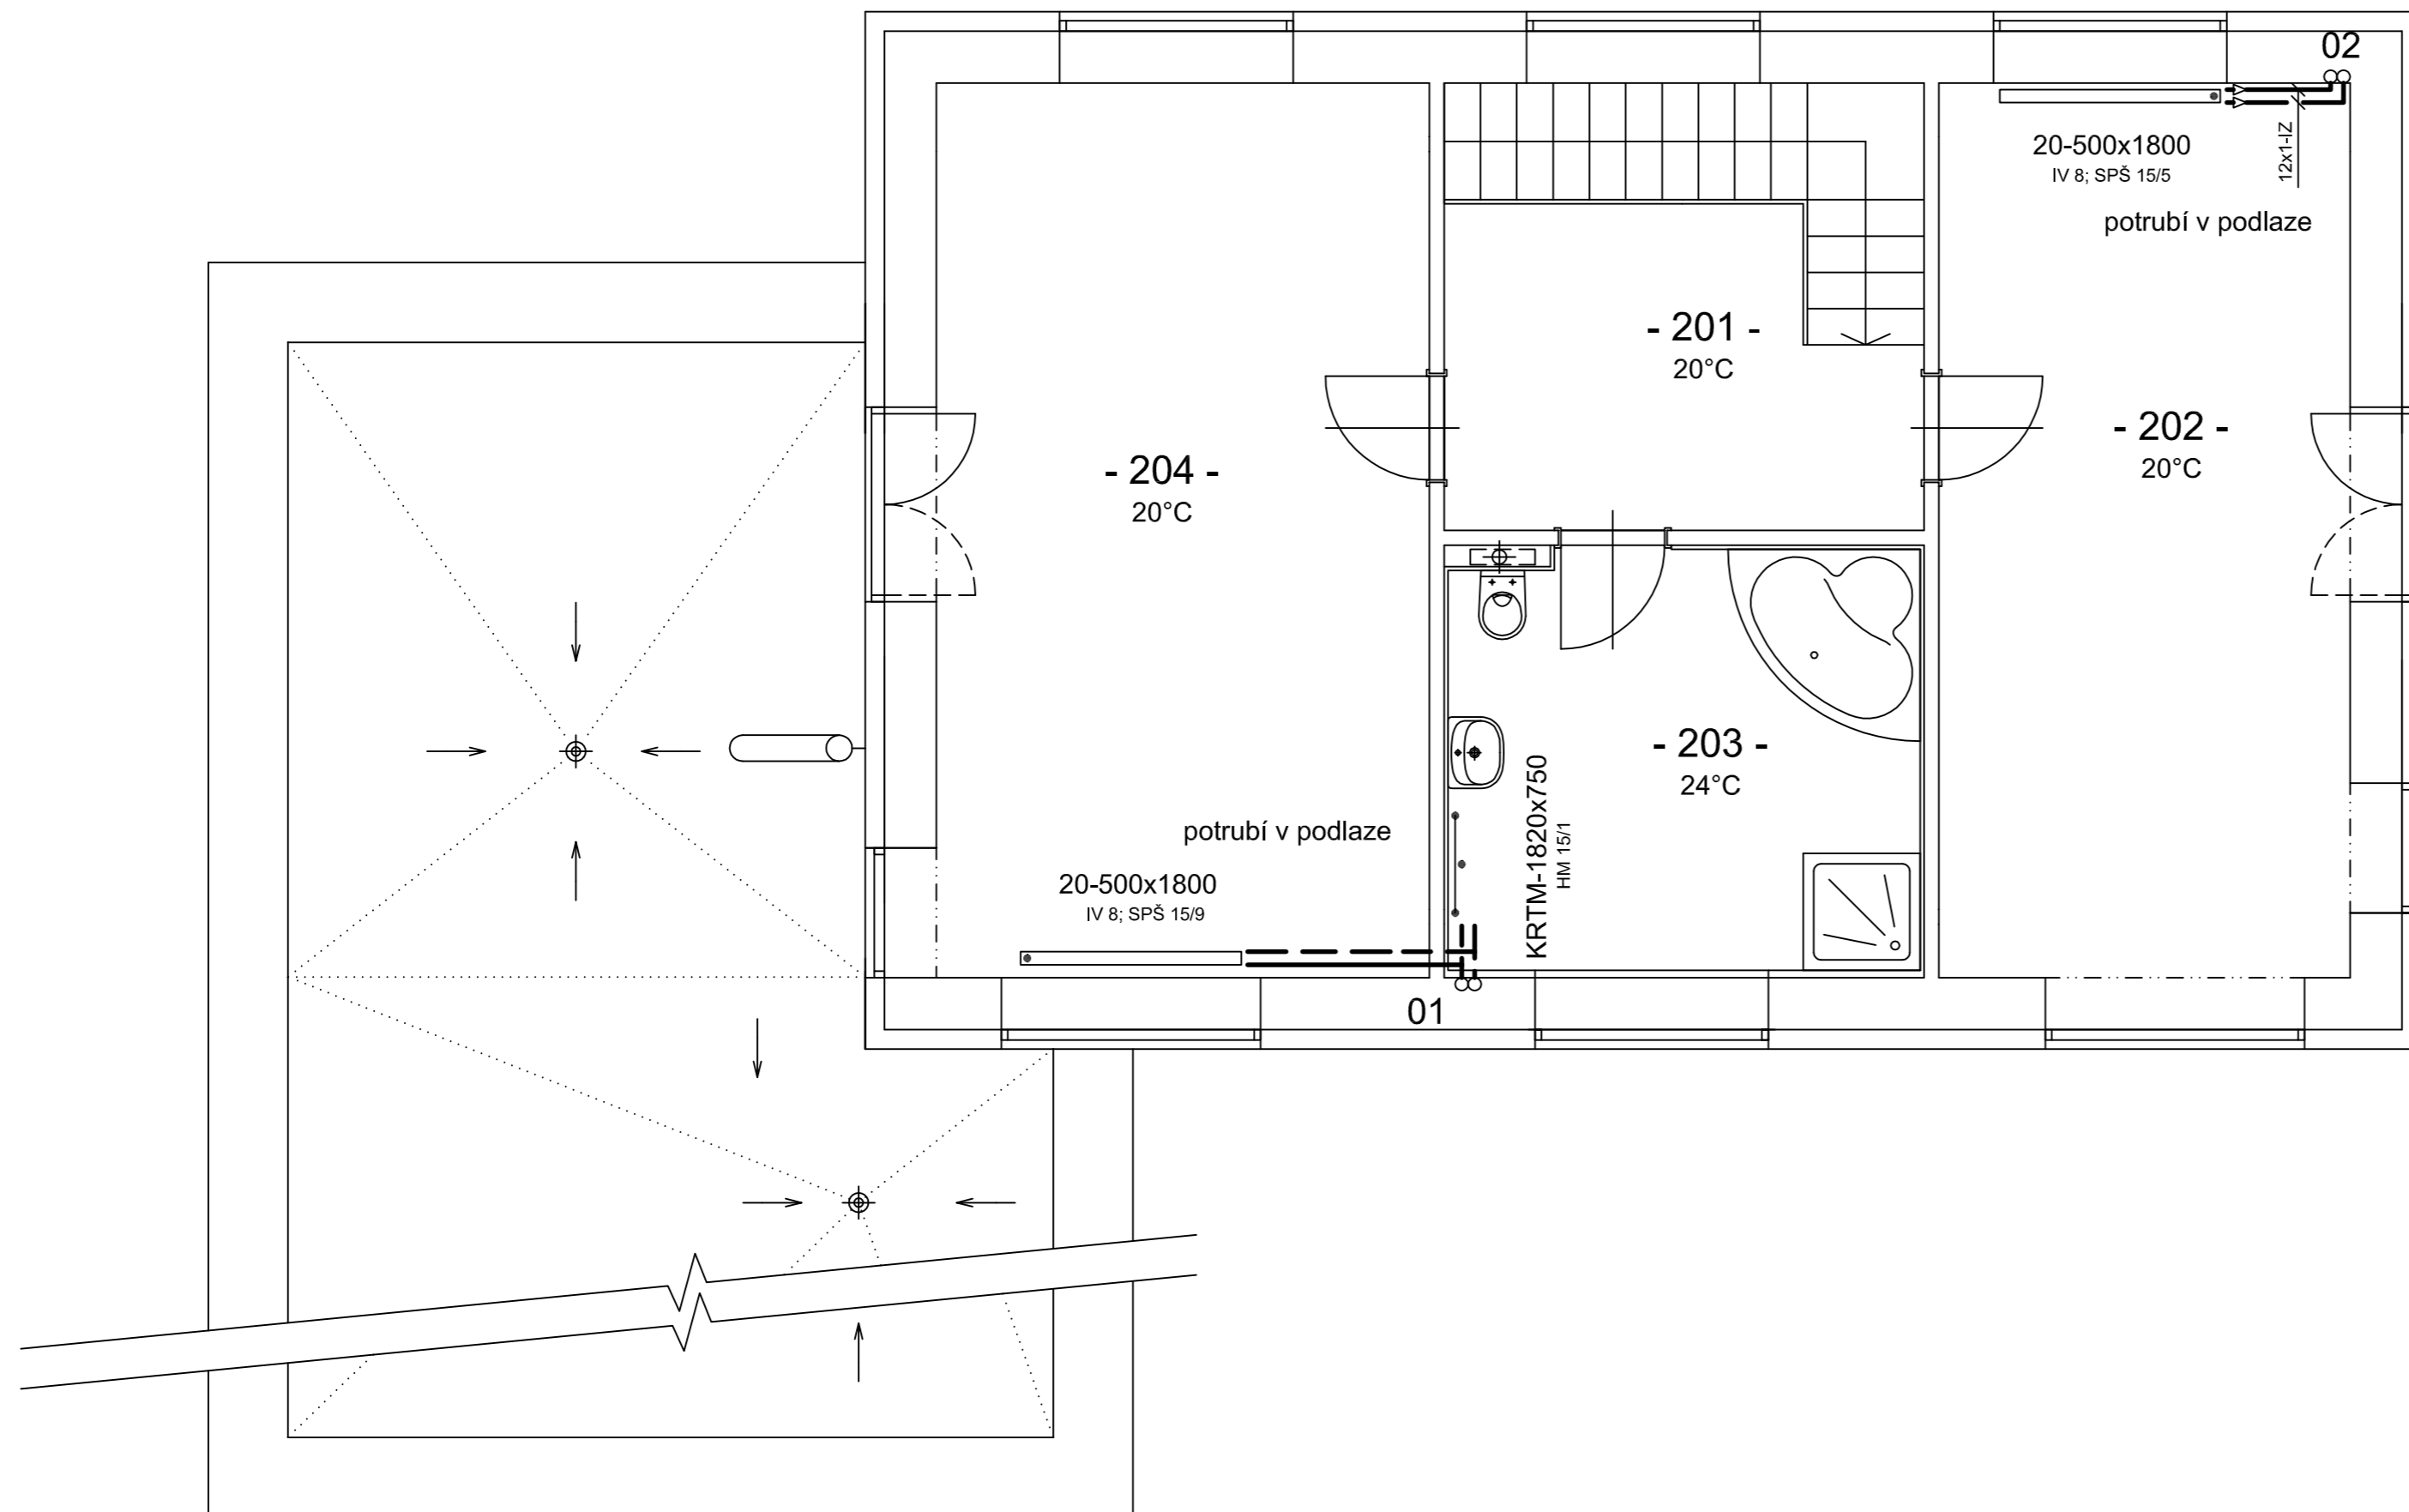

LEGENDA

Potrubí měděné pájené na měkko

—— přívod 50°C
 - - - - zpátečka 40°C


Otopná tělesa

- otopná tělesa desková RADIK VK, KORADO
 typ - výška x délka
 IV nastavení ventilu; sdružené reg. šroubení DN/nastavení

- trubková otopná tělesa KORALUX RONDO COMFORT-M
 typ - výška x délka
 armatura středová HM DN/nastavení ventilu

- podlahový konvektor KORAFLEX FV
 typ - FV hloubka/šířka - délka
 termostatický reg. ventil DN/nastavení; reg. šroubení DN/nastavení; otáčky ventilátoru

+RV 15/1 = Regulační ventil DN/nastavení

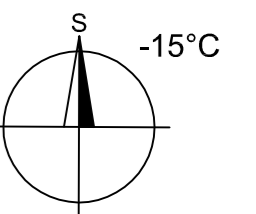

nekótované rozměry potrubí jsou 15x1 veškeré potrubí je tepelně izolováno
 všechna otopná tělesa budou osazena termostatickou hlavicí

ZPRACOVAL	Martin Kycelt	FAKULTA STROJNÍ	
KONTROLOVAL	Ing. Roman Vavříčka, Ph.D.	ČVUT V PRAZE	
		ÚSTAV TECHNIKY PROSTŘEDÍ	
STAVBA	Rodinný dům	DATUM	5/2019
OBSAH	Vytápění, 9-BS-2019	MĚŘÍTKO	1:50
VÝKRES	Půdorys 2. NP	Č. V.	1.2