



1PP

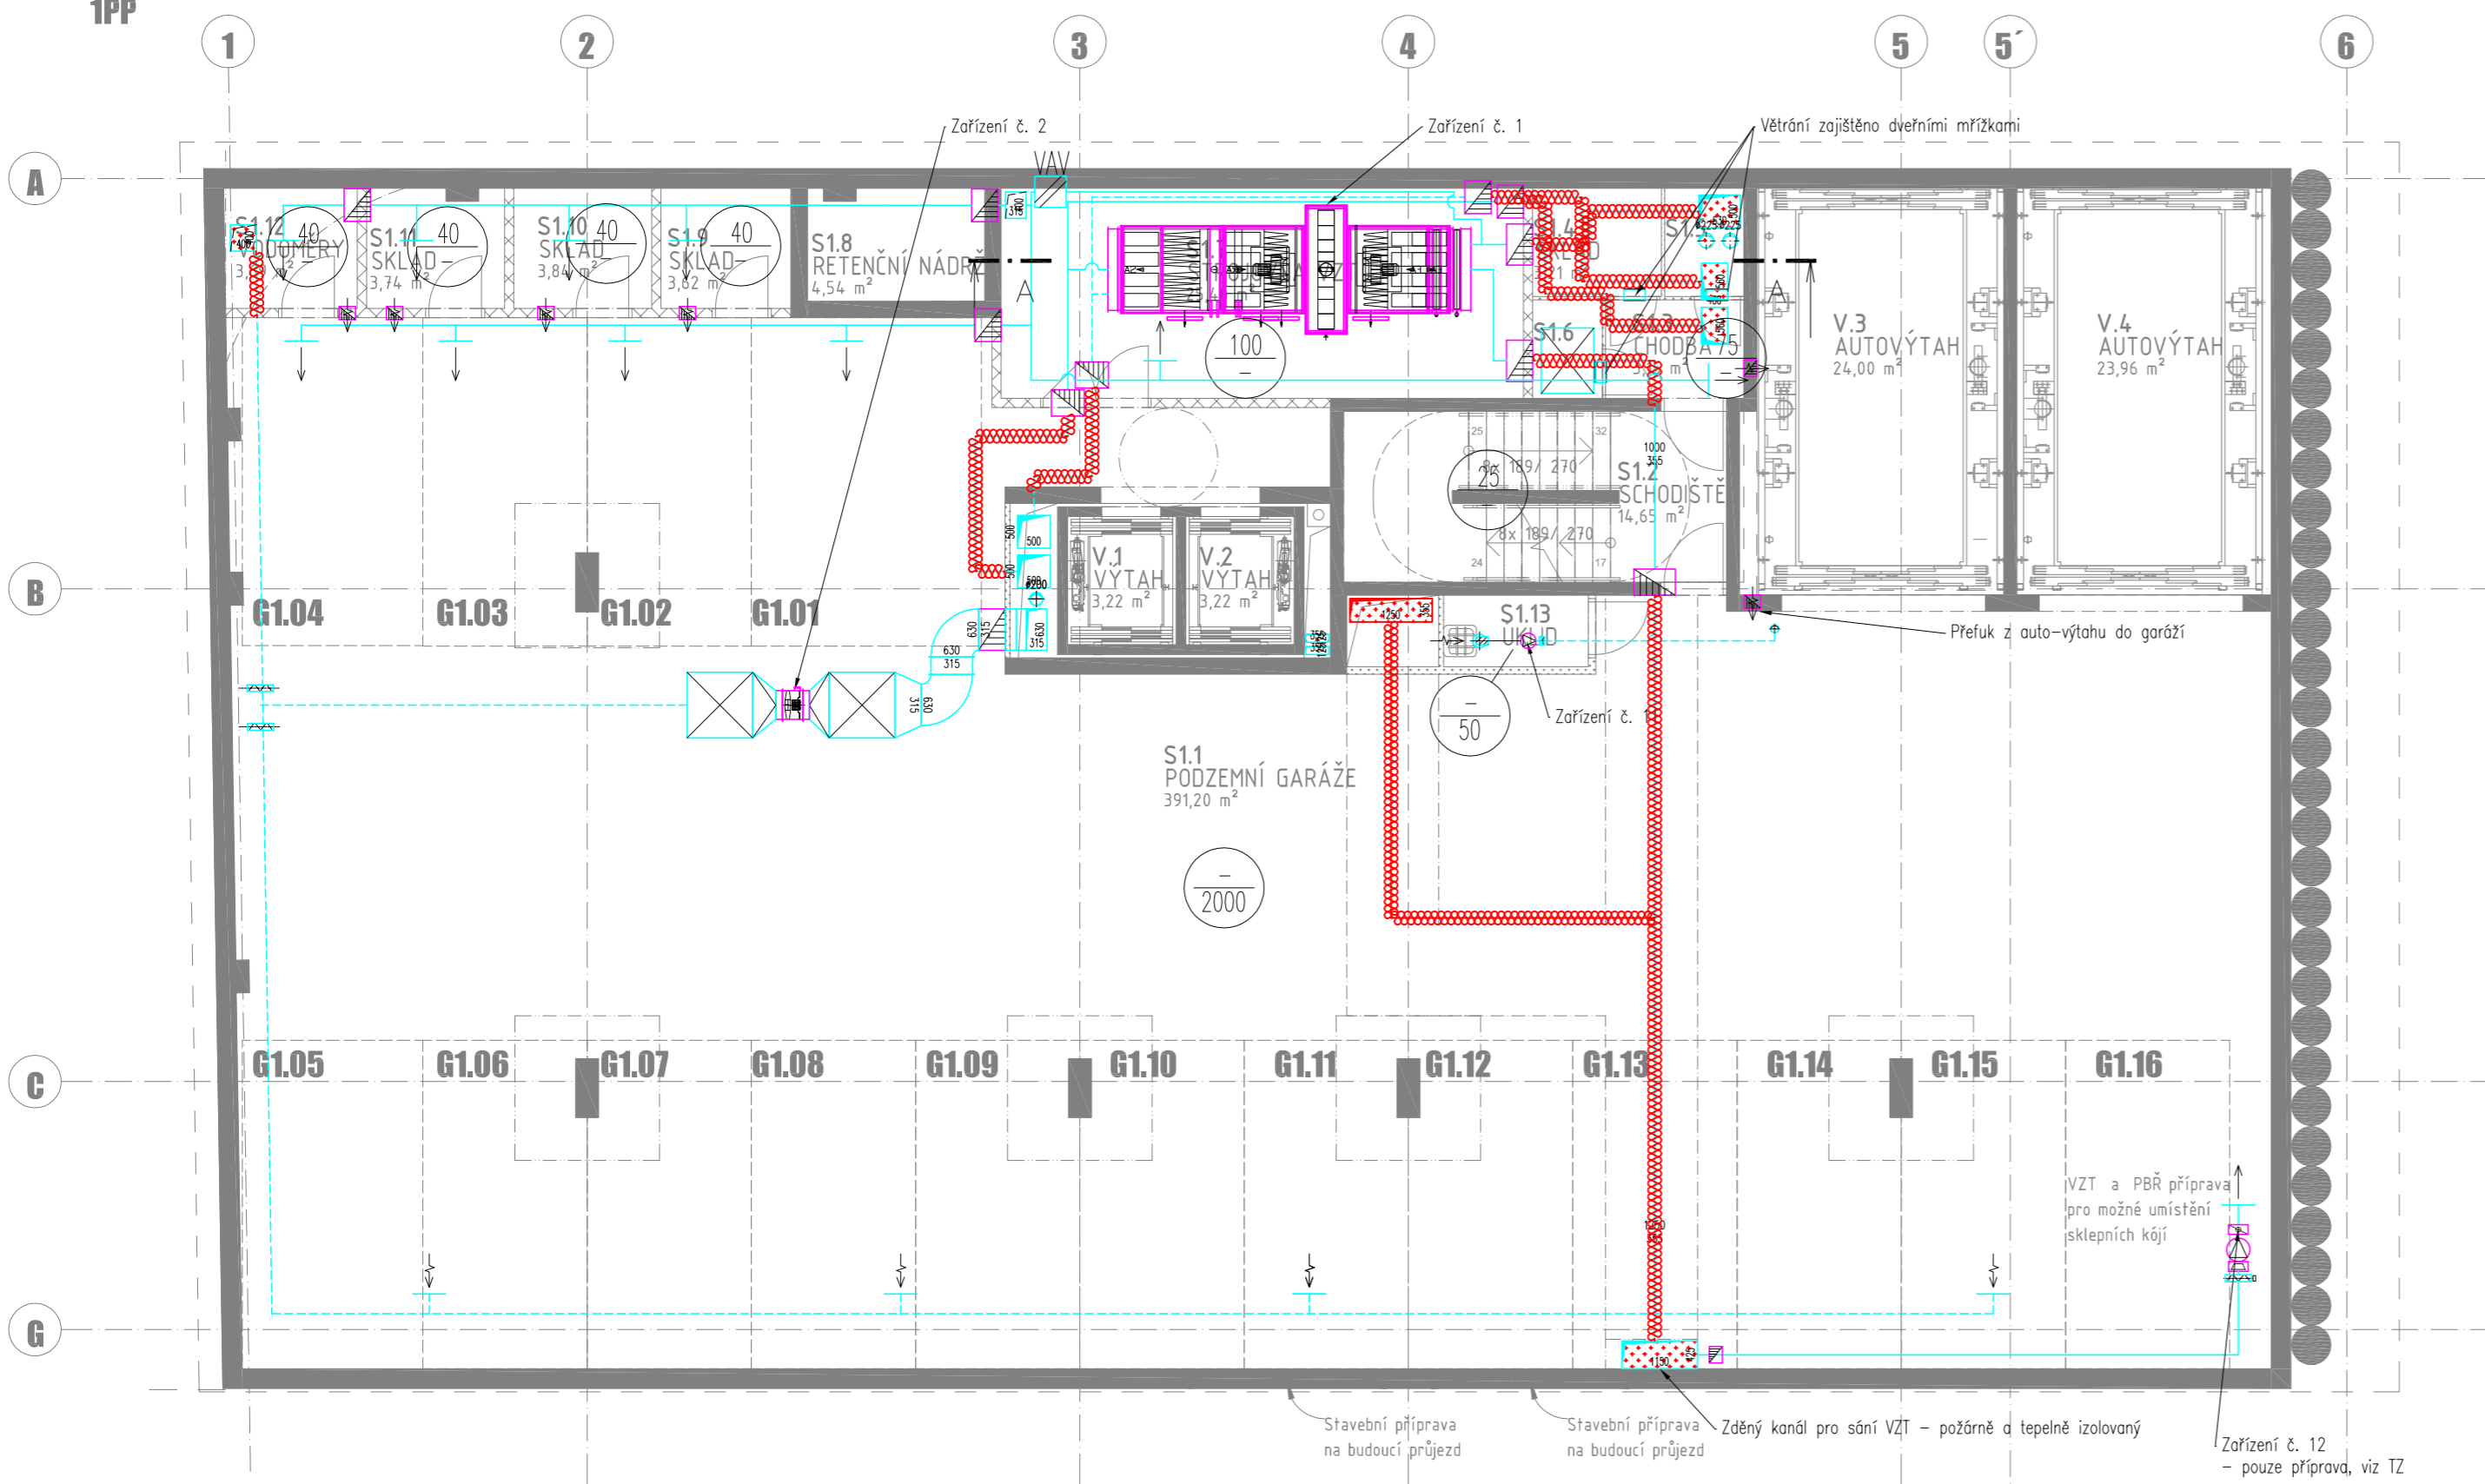

LEGENDA MÍSTNOSTÍ 1PP

Č.M.	Název místnosti	Plocha [m ²]
S1.1	PODZEMNÍ GARÁŽE	391,20 m ²
S1.2	SCHODIŠTĚ	14,65 m ²
S1.3	CHODBA	3,15 m ²
S1.4	SKLAD	3,21 m ²
S1.5		
S1.6		
S1.7	VZT ROZVODNA	25,40 m ²
S1.8	RETENČNÍ NÁDRŽ	4,54 m ²
S1.9	SKLAD	3,62 m ²
S1.10	SKLAD	3,84 m ²
S1.11	SKLAD	3,74 m ²
S1.12	VODOMĚRY	3,69 m ²
S1.13	ÚKLID	4,25 m ²
V.1	VÝTAH	3,22 m ²
V.2	VÝTAH	3,22 m ²
V.3	AUTOVÝTAH	23,27 m ²
V.4	AUTOVÝTAH	23,96 m ²
		514,96 m ²

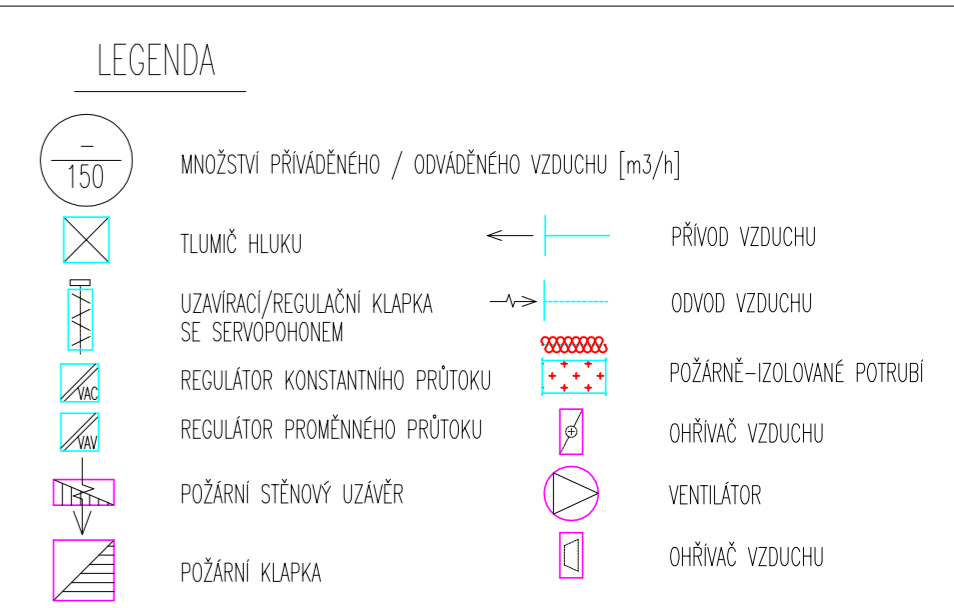

POZNÁMKA:

- KÓTOVÁN VNIŘNÍ ROZMĚR POTRUBÍ;
- PRO DOPRAVU VZDUCHU POUŽITO POTRUBÍ Z POZINKOVANÉHO PLECHU;
- VEŠKERÉ POTRUBÍ PRUŽNĚ ULOŽENO;
- VEŠKERÉ ZMĚNY KONZULTOVAT SE ZODPOVĚDNÝM PROJEKTANTEM.

NAVŘHL	Autor	Datum	PŘEZK.	Podpis	Datum	HMOTNOST	kg	MĚŘÍTKO	1:100
KRESLIL	Lukáš Ledvinka	27.3.2018	SCHVÁLIL			SESTAVA		KUSOVNIK	
TECHNOL.						STARÝ V.			
NÁZEV						ČÍSLO VÝKRESU		TYP.	
ČESKÉ VYSOKÉ UČENÍ TECHNICKÉ V PRAZE						Půdorys 1.pp			
FAKULTA STROJNÍ						131 - 17 - 02			

LIST: