

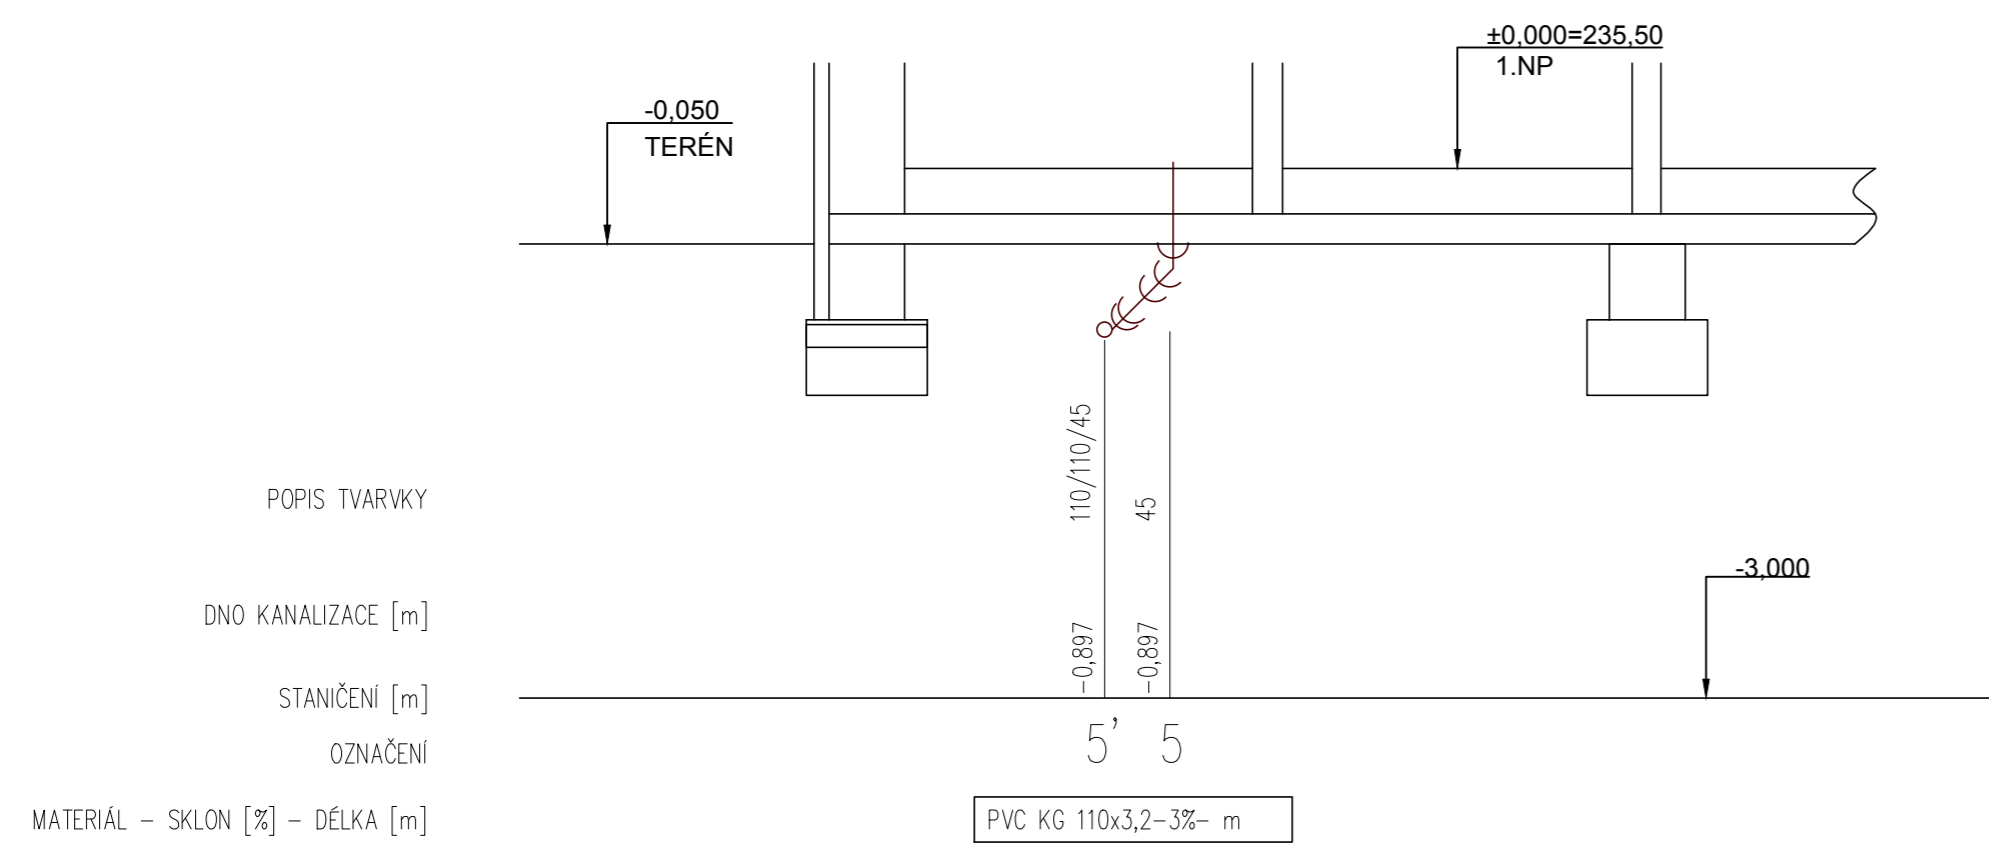
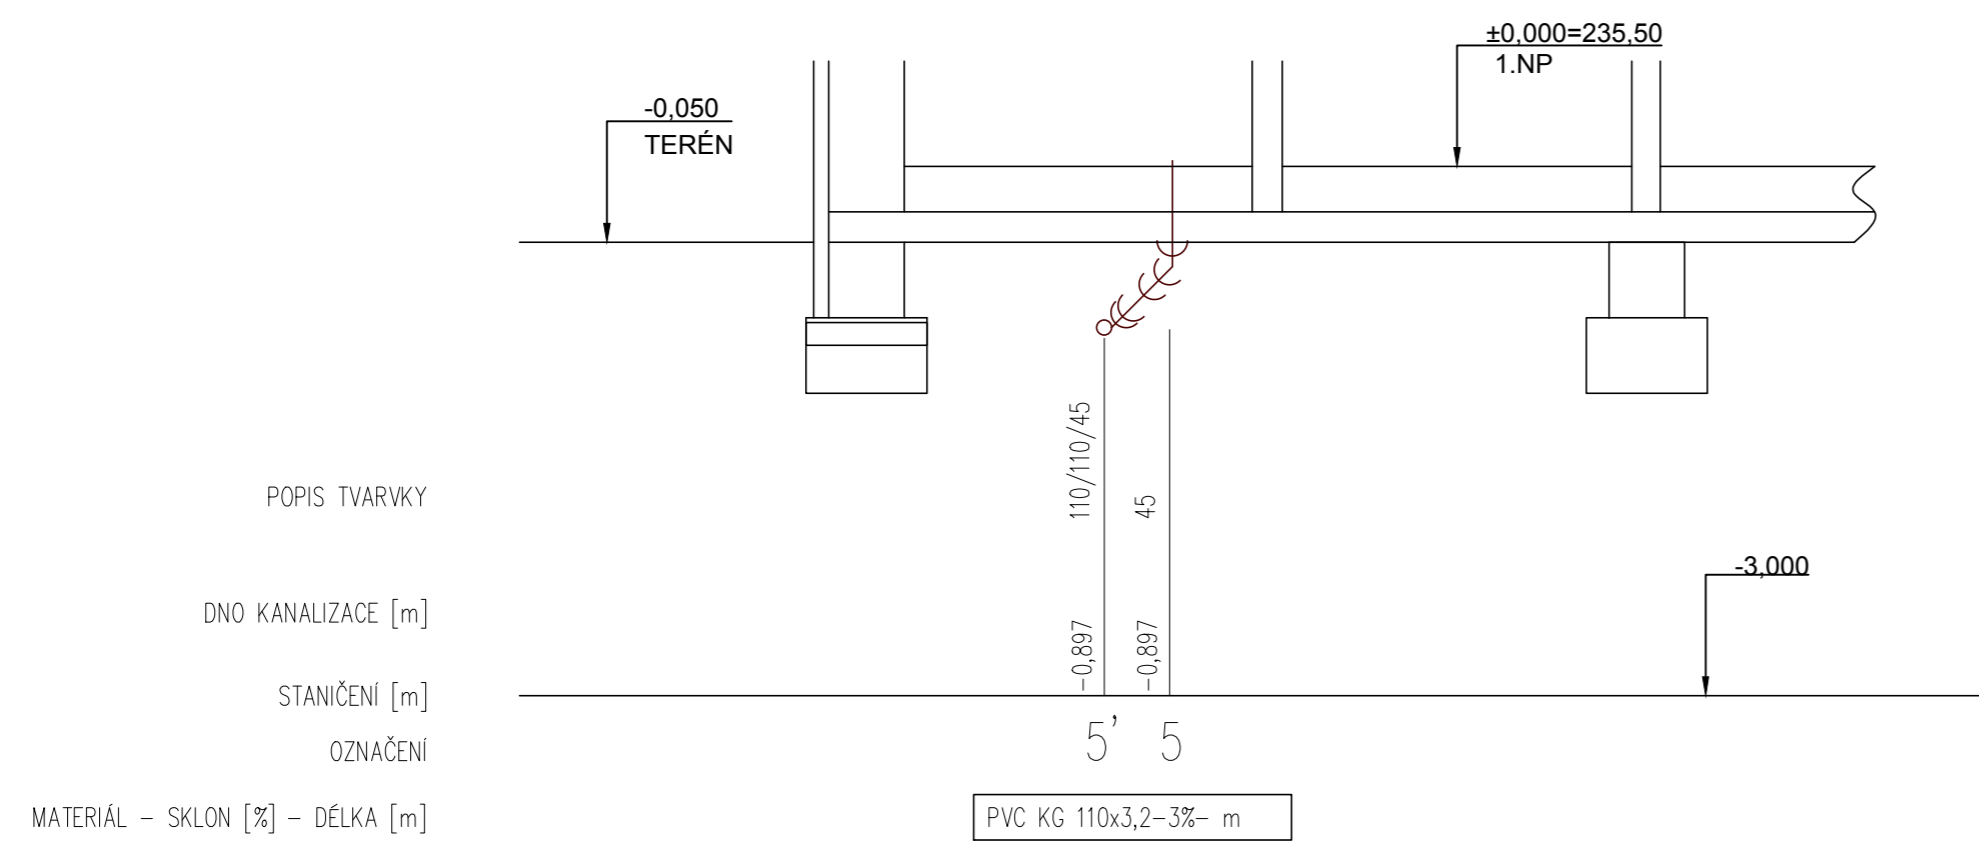
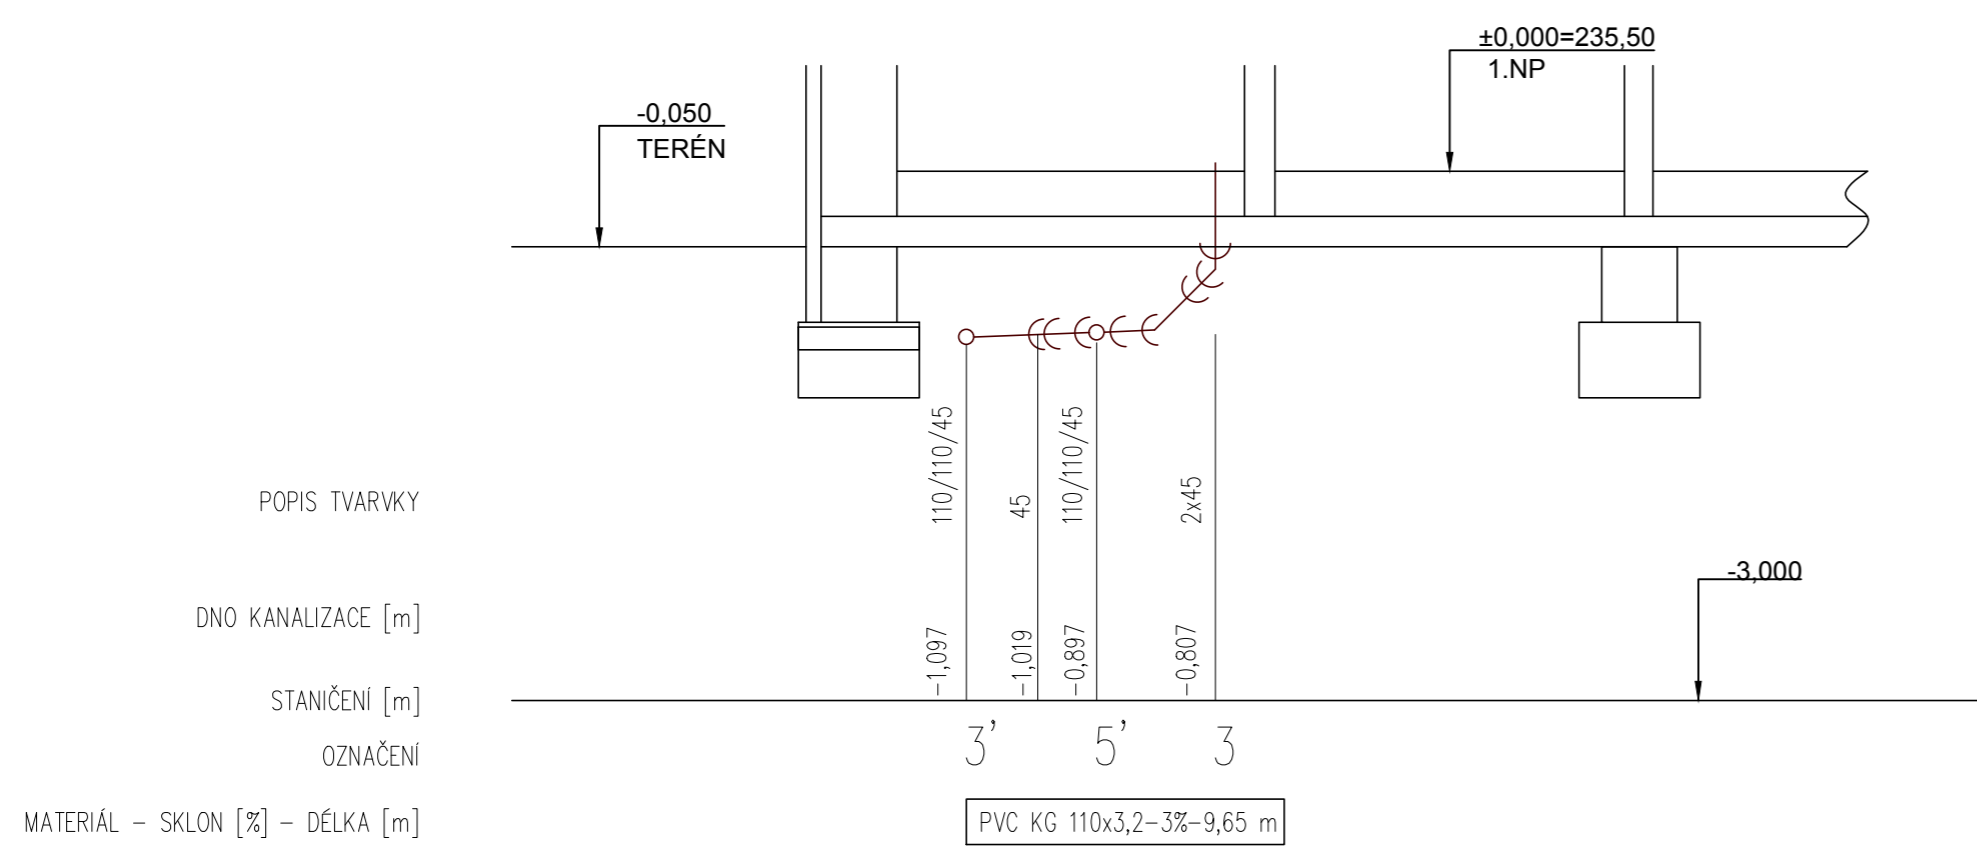



Svodné potrubí pod 1.NP

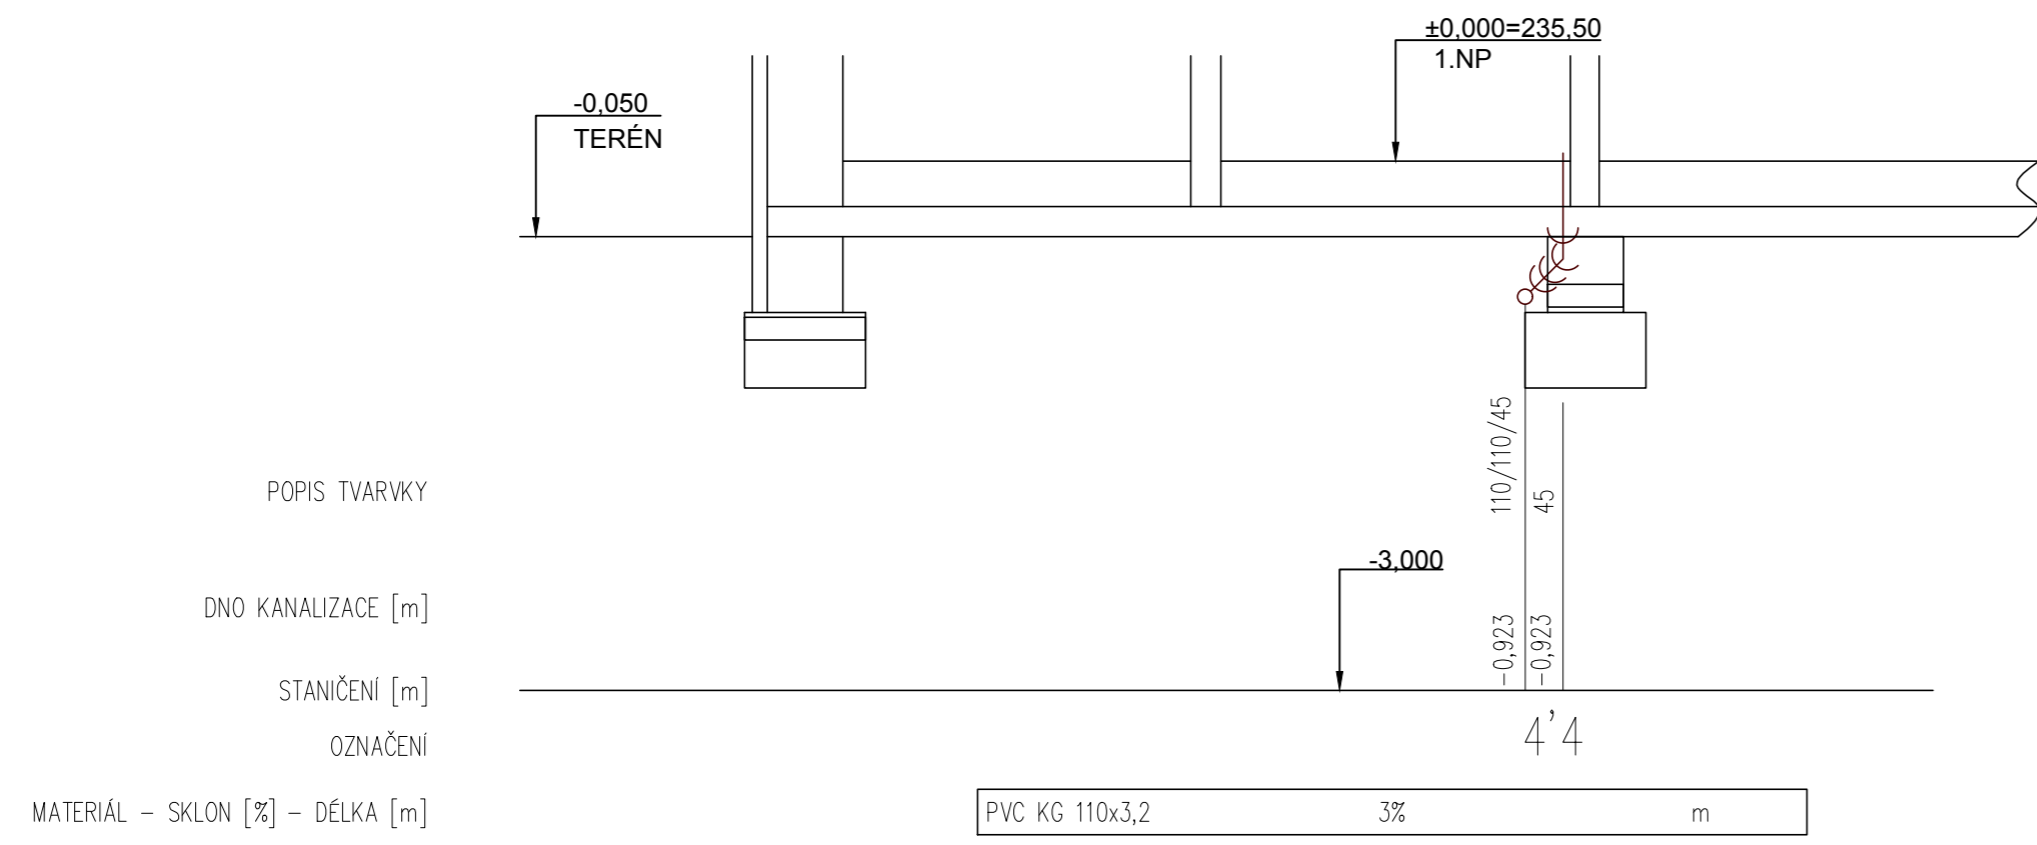

Příčný řez 1.NP a 2.NP

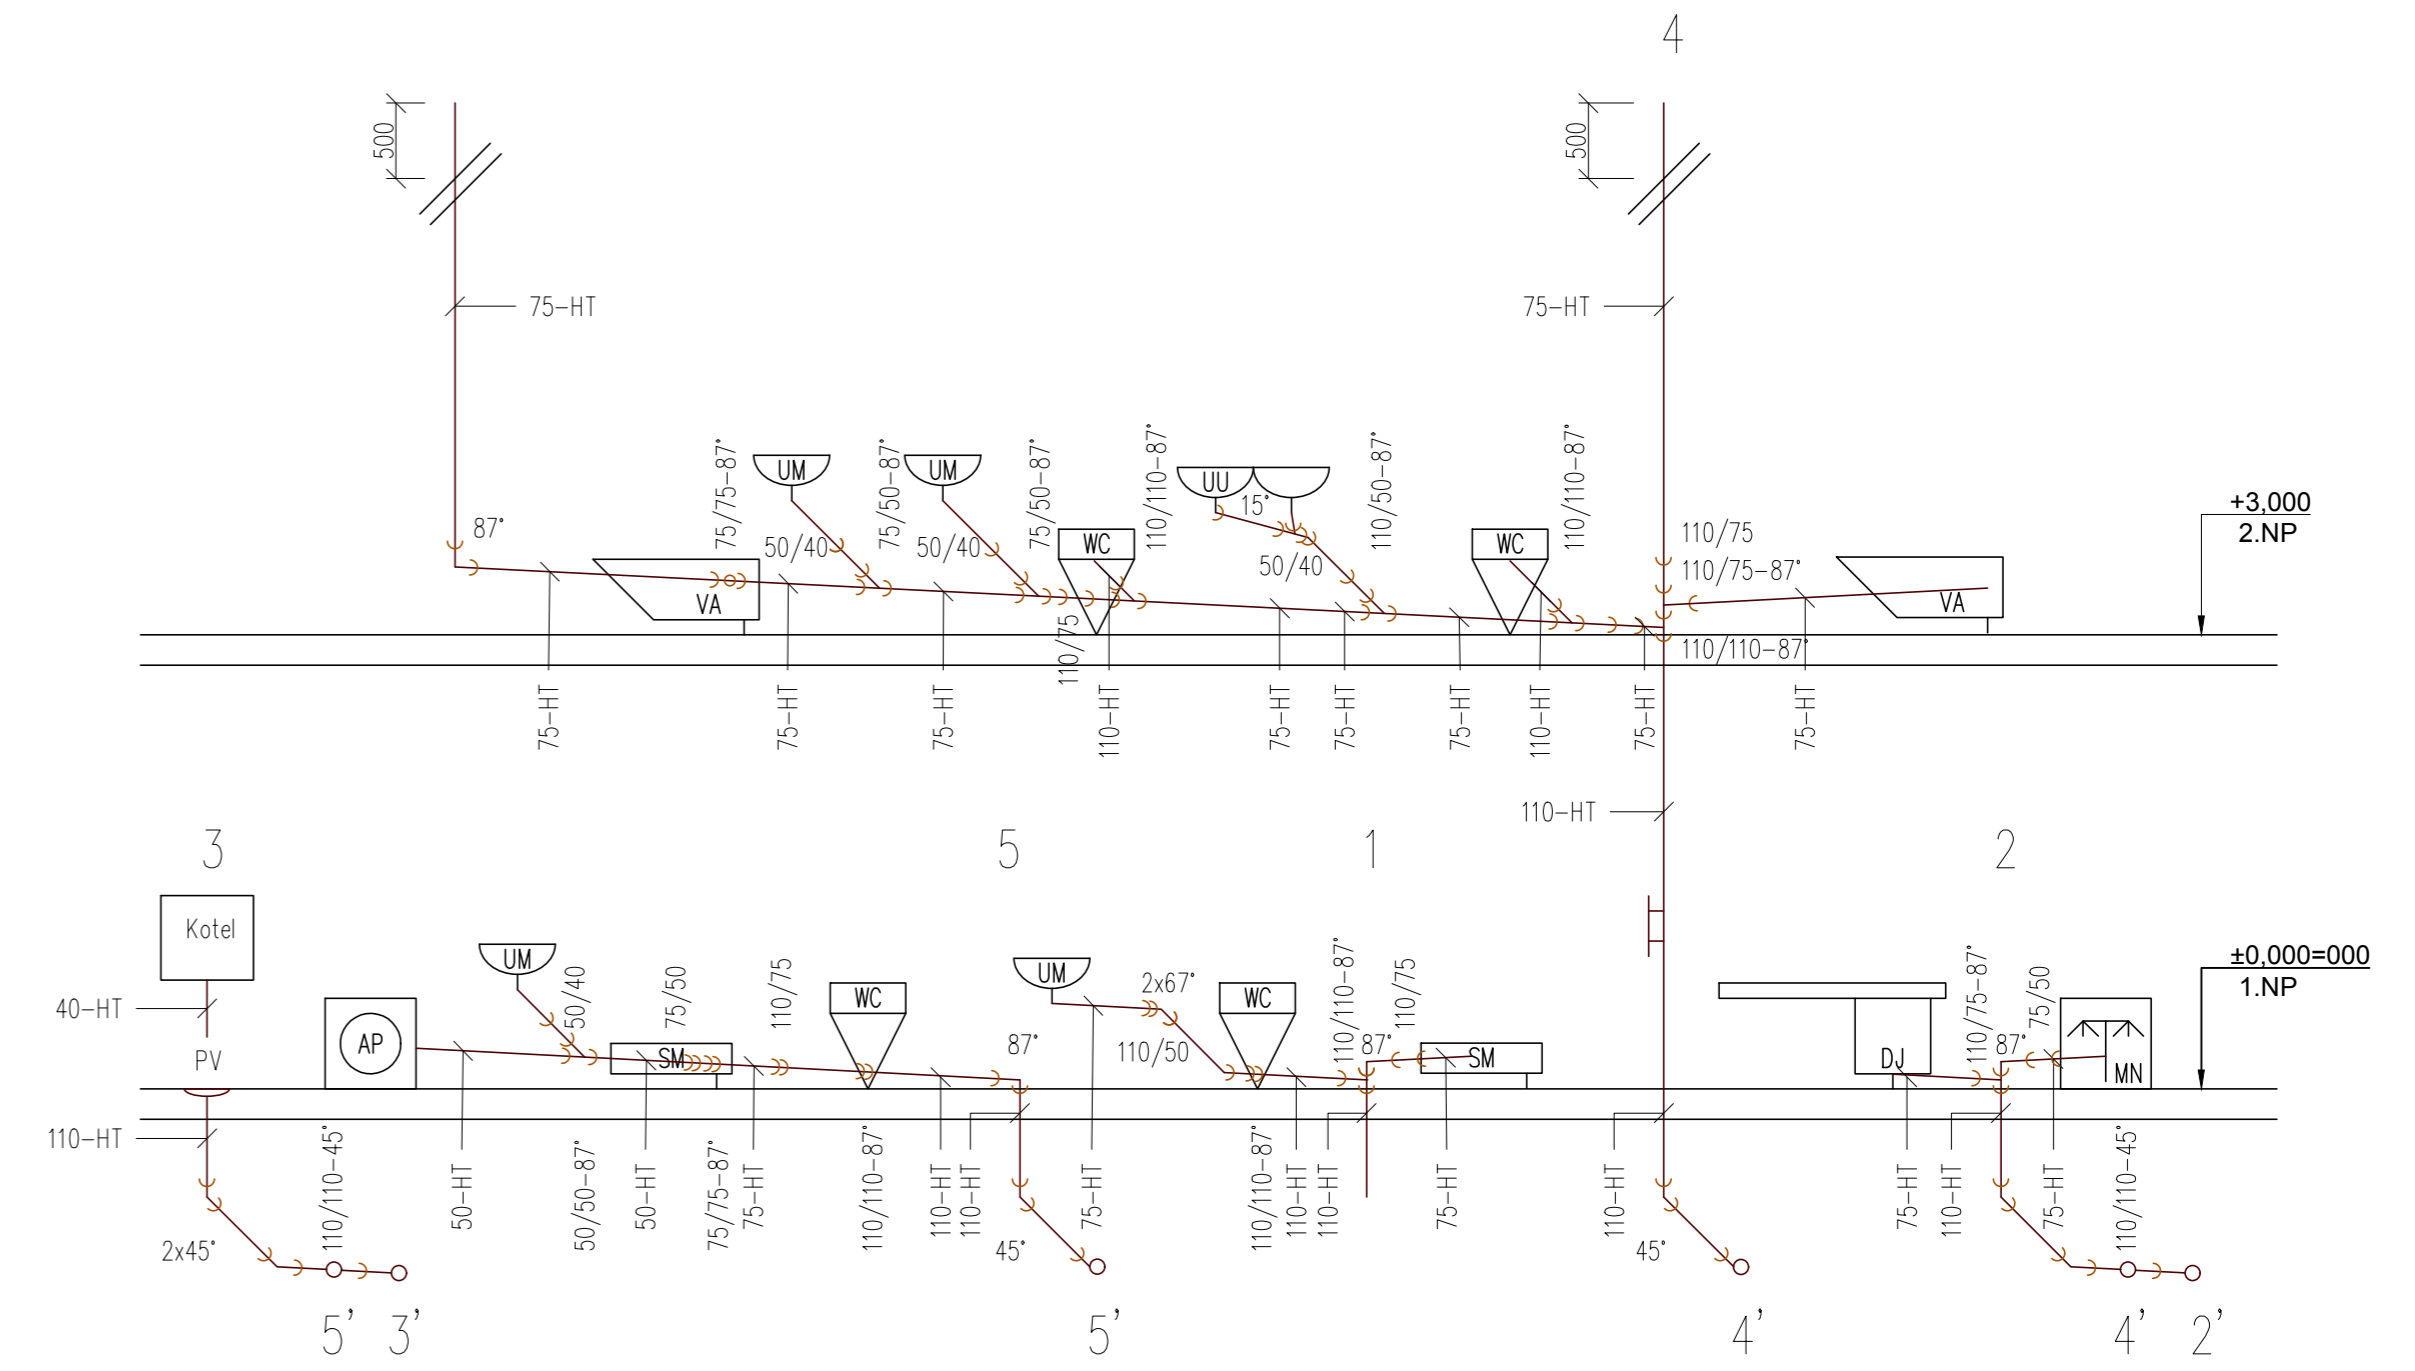

Připojení na kanalizační stoku

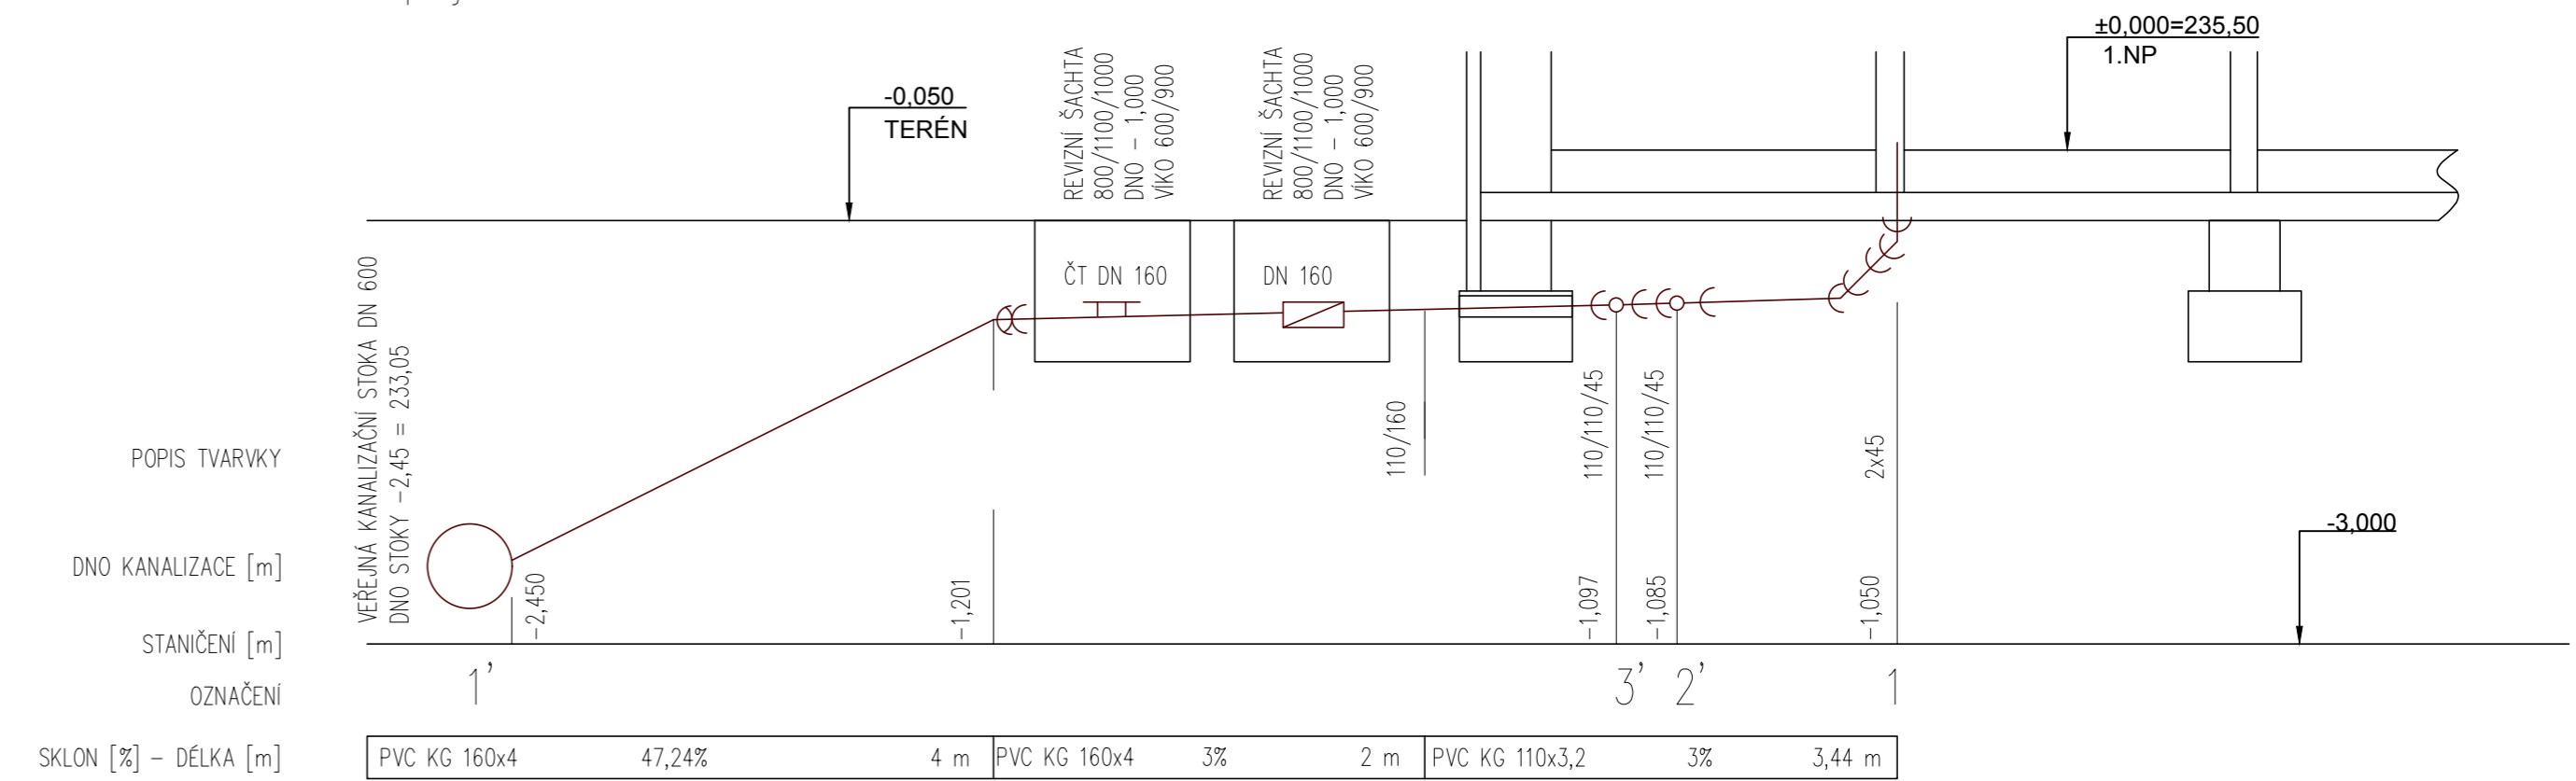

STUDENT MATĚJ KOUDELA	VYUČUJÍCÍ Ing. R. VAVŘIČKA, Ph.D.	DATUM 4. 2019
PŘEDMĚT DIPLOMOVÁ PRÁCE	MĚŘÍTKO 1:50	Č.V.
NÁZEV VÝKRESU VK-ROZVINITÉ SCHÉMA	Č.V. DP-VK-26	