


Nová ves nad Lužnicí

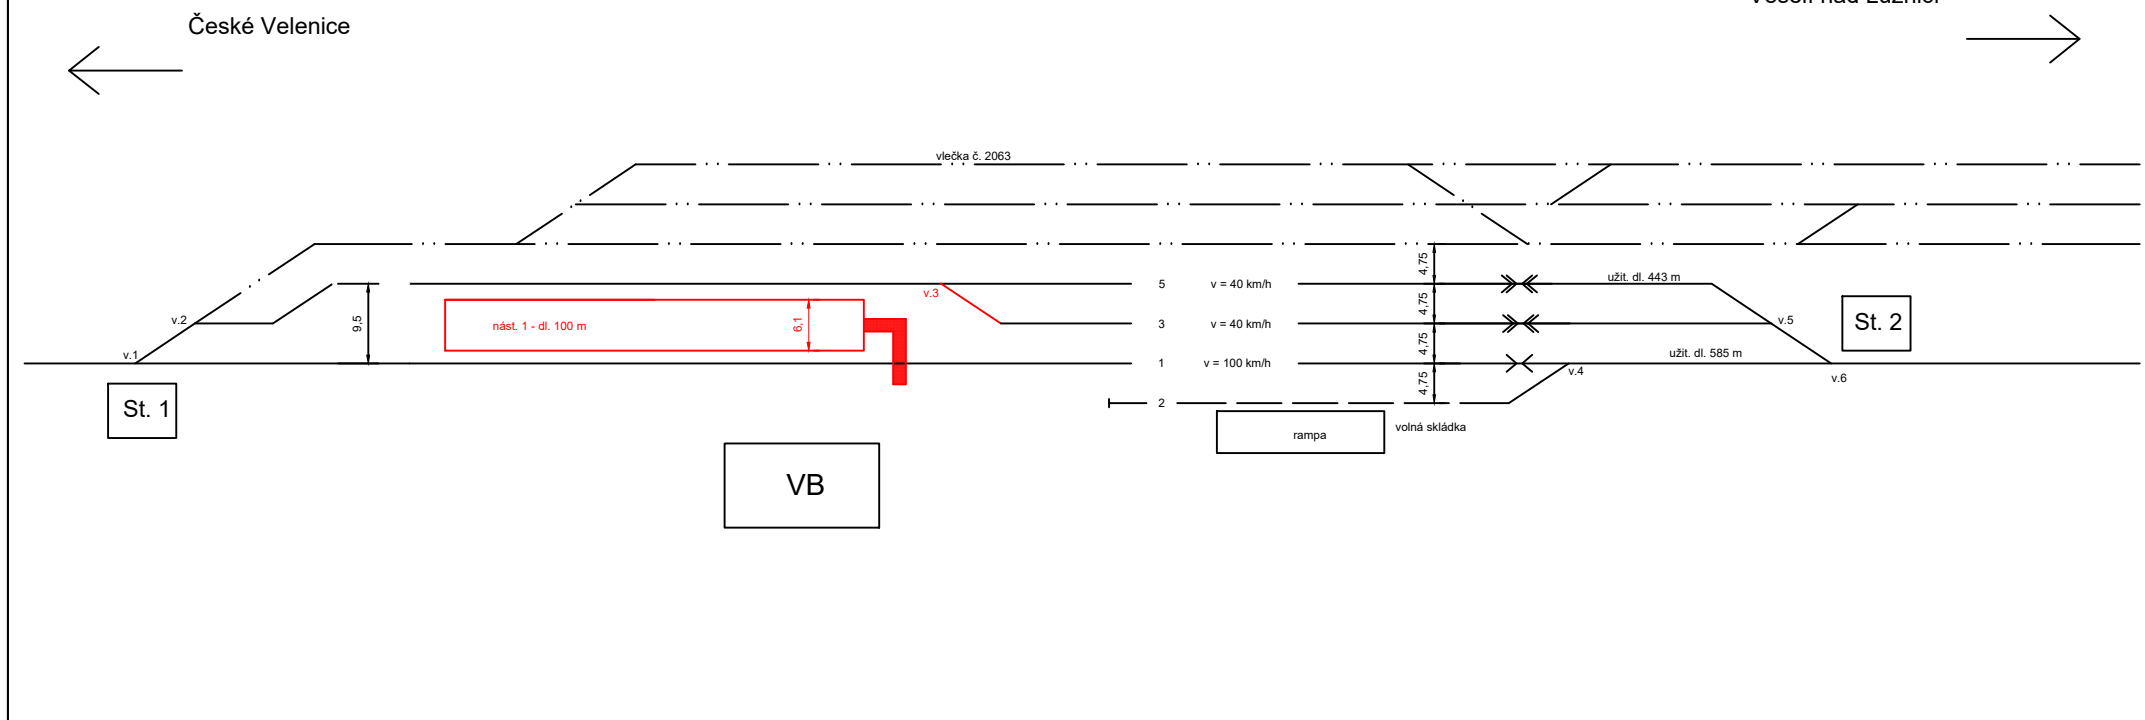

LEGENDA			
	dopravní kolej		stávající objekty
	manipulační kolej		nové objekty
	vlečka		poloostrovní nástupiště
	hlavní dopravní kolej		vnější nástupiště
	předjízdňá dopravní kolej		úrovňový přechod
	úrovňové nástupiště		

ČESKÉ VYSOKÉ UČENÍ V PRAZE – FAKULTA DOPRAVNÍ		
OBOR	KATEDRA	JMÉNO STUDENTA
Dopravní systémy a technika	K612 Ústav dopravních systémů	Lukáš Andras
ROČNÍK	VEDOUcí BAKALÁŘSKÉ PRÁCE	
2018/2019	Ing. Martin Jacura, Ph.D.	
NÁZEV BAKALÁŘSKÉ PRÁCE :		
Konceptce úprav tarifních bodů v traťovém úseku Veselí n.L. – České Velenice		
NÁZEV PŘÍLOHY :		
Návrh – Nová ves nad Lužnicí – var.A		
FORMÁT	A4	
MĚŘITKO	–	
DATUM	18.6.2018	
PŘÍLOHA	12	

