


Třeboň

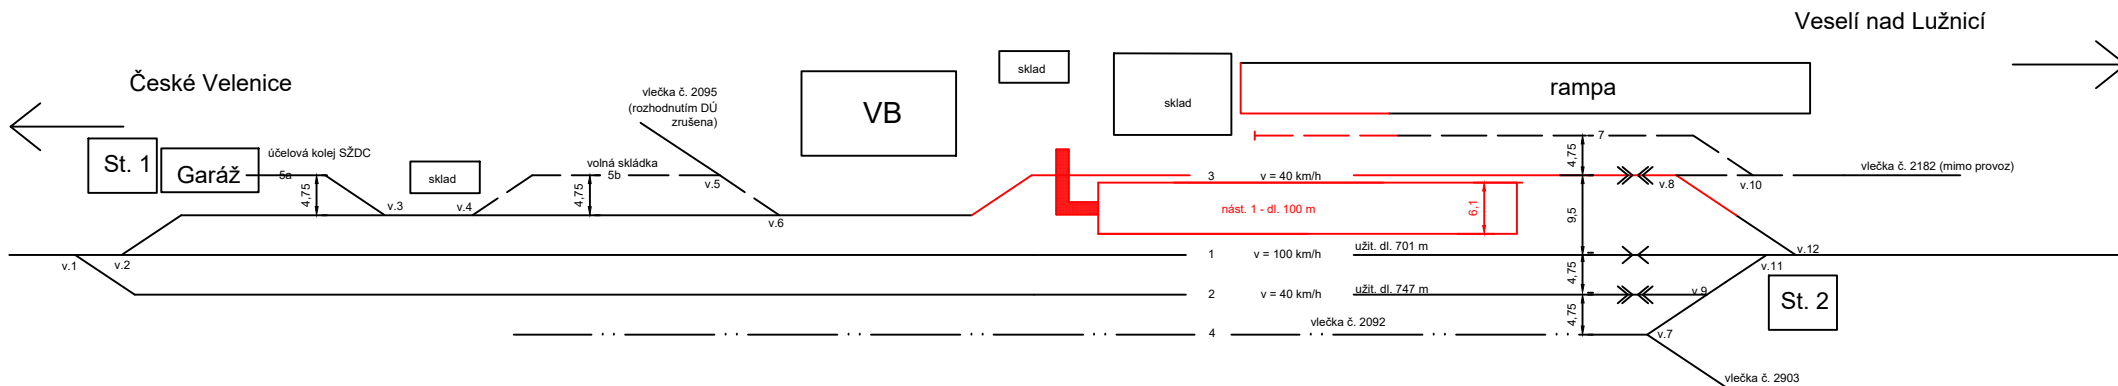

LEGENDA

	dopravní kolej		stávající objekty
	manipulační kolej		nové objekty
	vlečka		poloostrovní nástupiště
	hlavní dopravní kolej		vnější nástupiště
	předjízdna dopravní kolej		úrovňový přechod
	úrovňové nástupiště		

ČESKÉ VYSOKÉ UČENÍ V PRAZE – FAKULTA DOPRAVNÍ


OBOR	KATEDRA	JMÉNO STUDENTA
Dopravní systémy a technika	K612 Ústav dopravních systémů	Lukáš Andras
ROČNÍK	VEDOUcí BAKALÁŘSKÉ PRÁCE	
2018/2019	Ing. Martin Jacura, Ph.D.	

NÁZEV BAKALÁŘSKÉ PRÁCE :

Koncepce úprav tarifních bodů v traťovém úseku Veselí n.L. – České Velenice

NÁZEV PŘÍLOHY :

Návrh – Třeboň

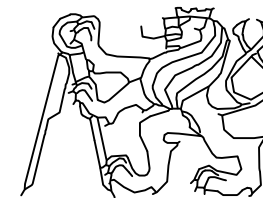

FORMÁT	A4
MĚŘÍTKO	–
DATUM	18.6.2018

PŘÍLOHA	8
---------	---