
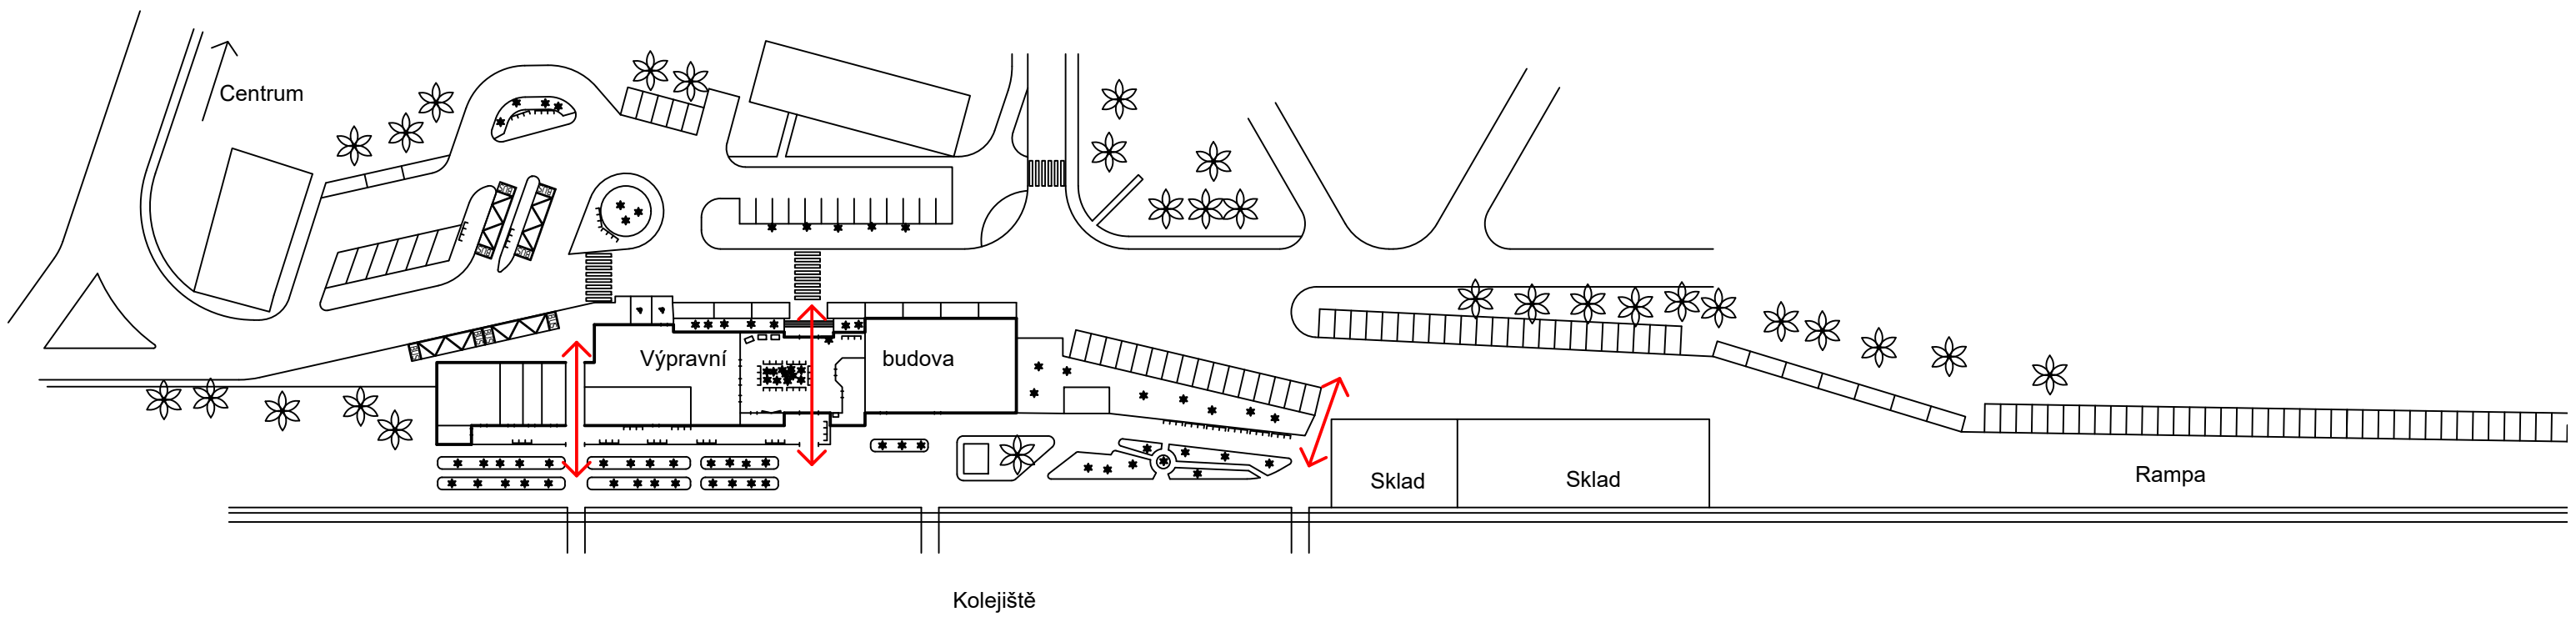



- výpravní budova
- hlavní pěší proudy
- jiné objekty

Název: 2.1. Žst. Gelnica - schéma přednádraží			
Projekt: Porovnání norem pro navrhování železničních stanic v ČR a SR			
Vypracoval: Juraj Bazár		Vedoucí: Ing. Martin Jacura, Ph.D.	
 FAKULTA DOPRAVNÍ ČVUT V PRAZE	Stud. skupina: 3-51	Ústav: K612	
	Datum: 22.6.2019	Měřítko: -	



- výpravní budova
- hlavní pěší proudy
- jiné objekty

Název: 2.2. Žst. Margecany - schéma přednádraží	
Projekt: Porovnání norem pro navrhování železničních stanic v ČR a SR	
Vypracoval: Juraj Bazár	Vedoucí: Ing. Martin Jacura, Ph.D.
 FAKULTA DOPRAVNÍ ČVUT V PRAZE	Stud. skupina: 3-51
	Datum: 22.6.2019
Ústav: K612	
Měřítko: -	