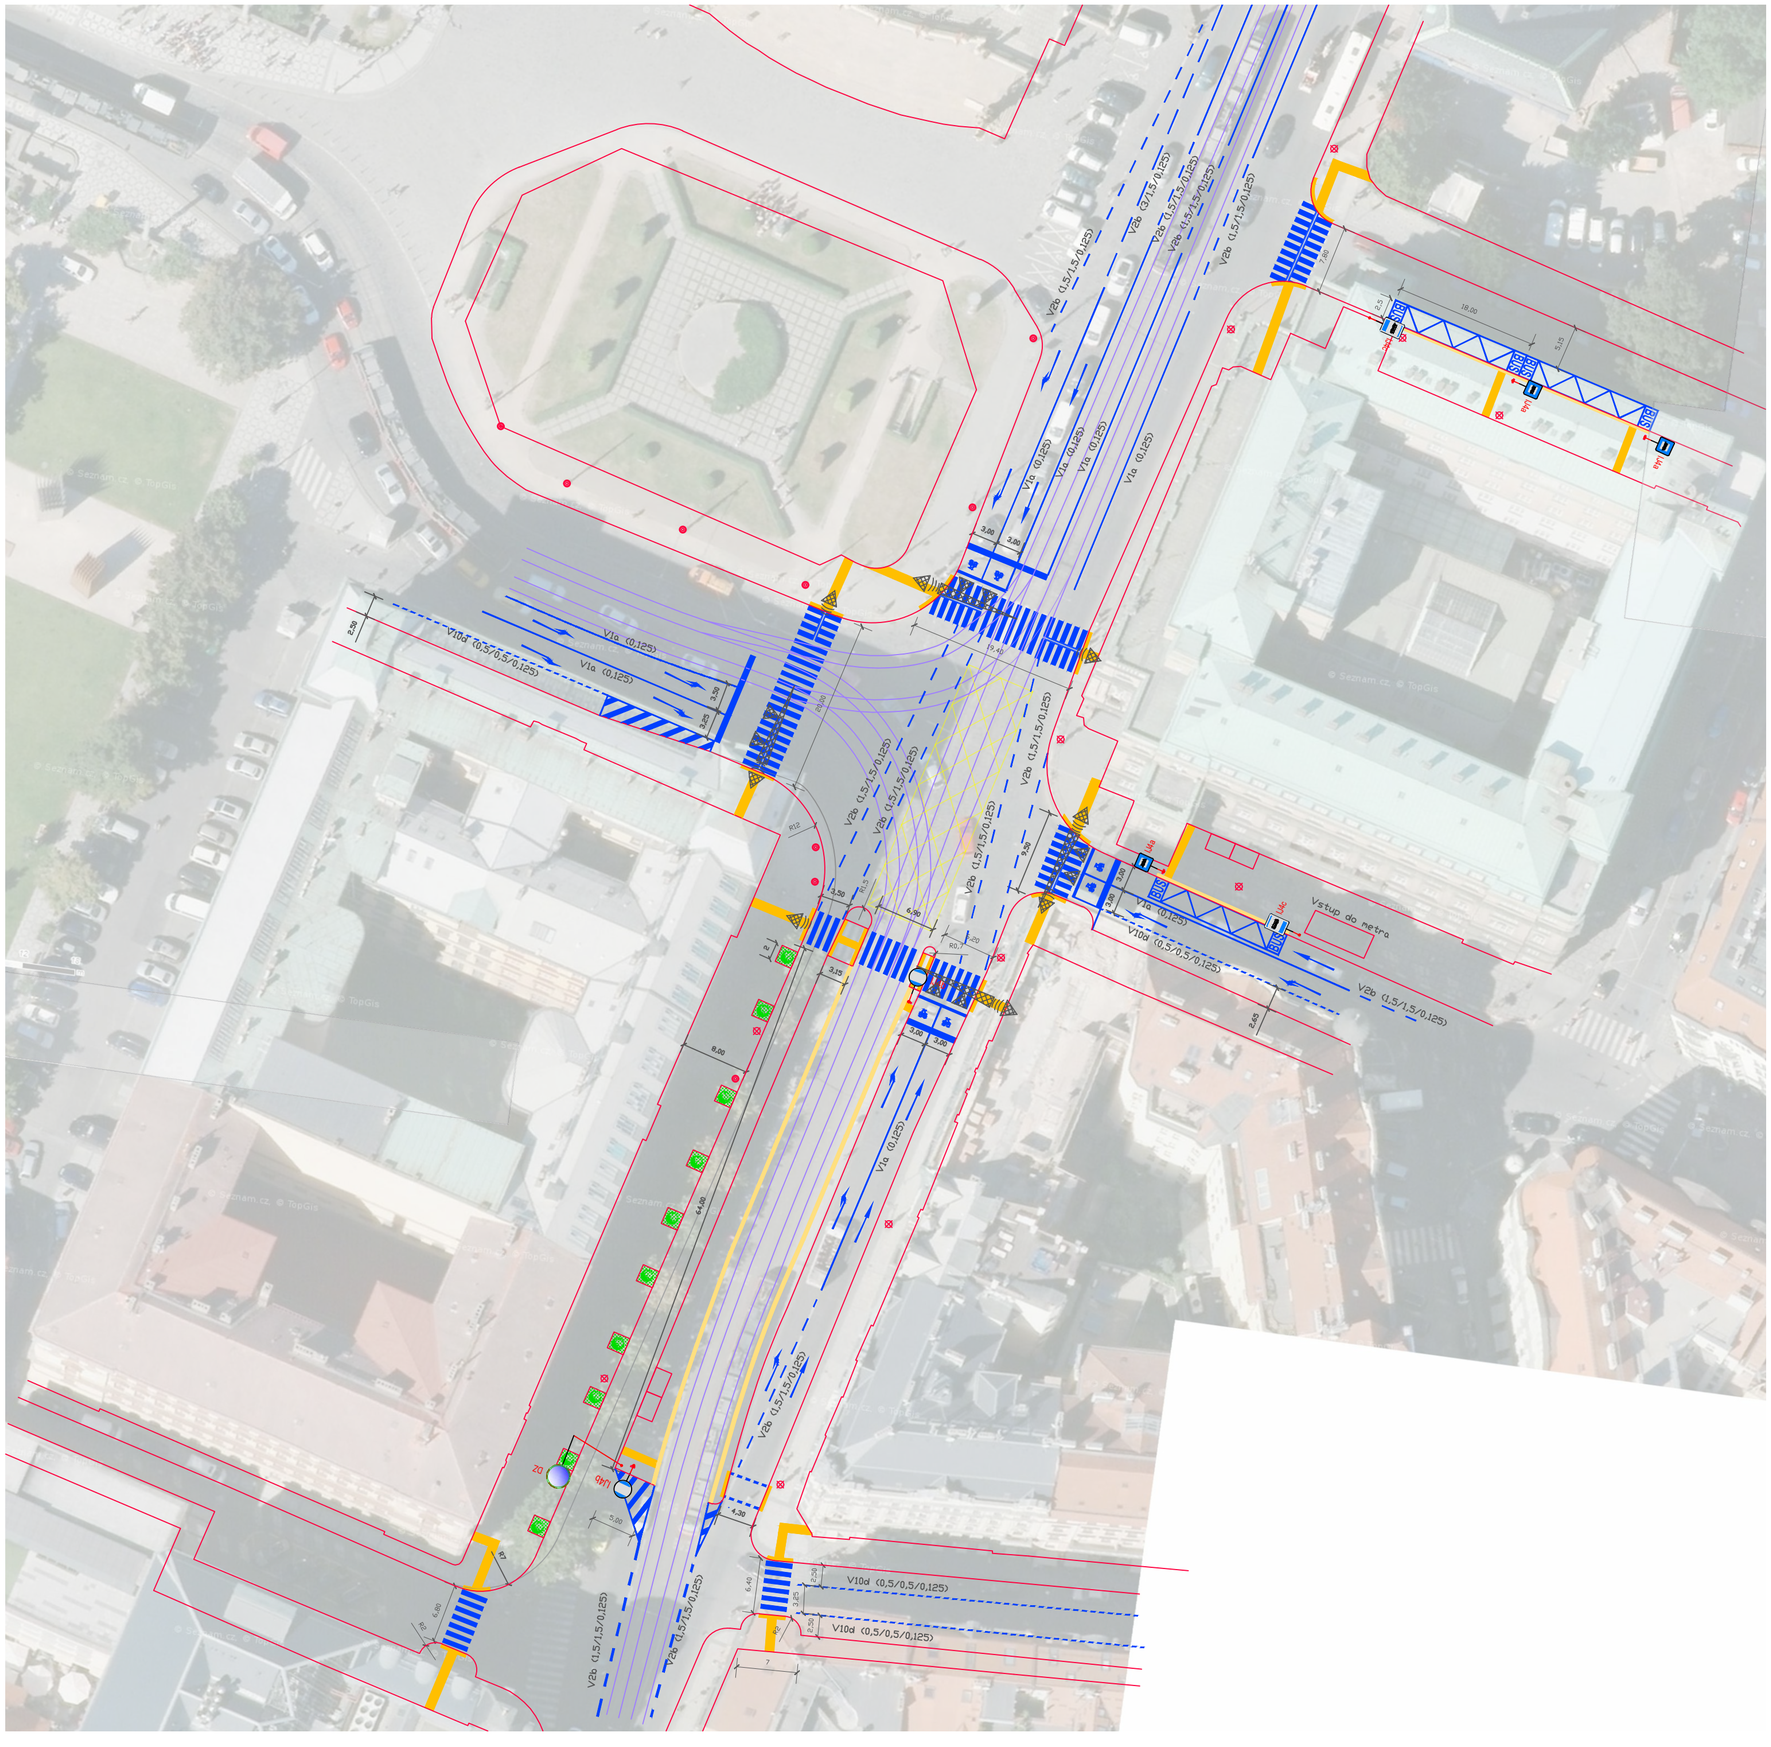

LEGENDA

- Prvky pro □□SPD
- Prvky pro □□SPD v prostoru zastávky
- VZD
- Zeleň
- Lampy veřejného osvětlení
- Stožáry
- Hrany
- Kóty a popisky
- Původní hrany
- Tramvajové koleje
- Přístřešky pro cestující

Název přílohy: Stavební úprava přestupního uzlu		ČESKÉ VYSOKÉ UČENÍ TECHNICKÉ V PRAZE, Fakulta dopravní	
Název práce: Řešení přestupního uzlu Staroměstská			
Jméno a příjmení: Lucie Vlčková	Akademický rok: 2018/2019	Měřítko: 1:500	Číslo výkresu: 1