


# Legenda:

Stávající P+R  
Nová P+R



OBOR	KATEDRA	JMÉNO STUDENTA
Dopravní systémy a technika	K612	Ondřej Talíř
ROČNÍK	VEDOUcí	
2018/2019	Ing.Bc.Petr Kumpořt Ph.D	
AKCE :		
Koncepte záchytných parkovišť v Českých Budějovicích		
OBSAH :		
Lokalizace nových a stávajících záchytných parkovišť		

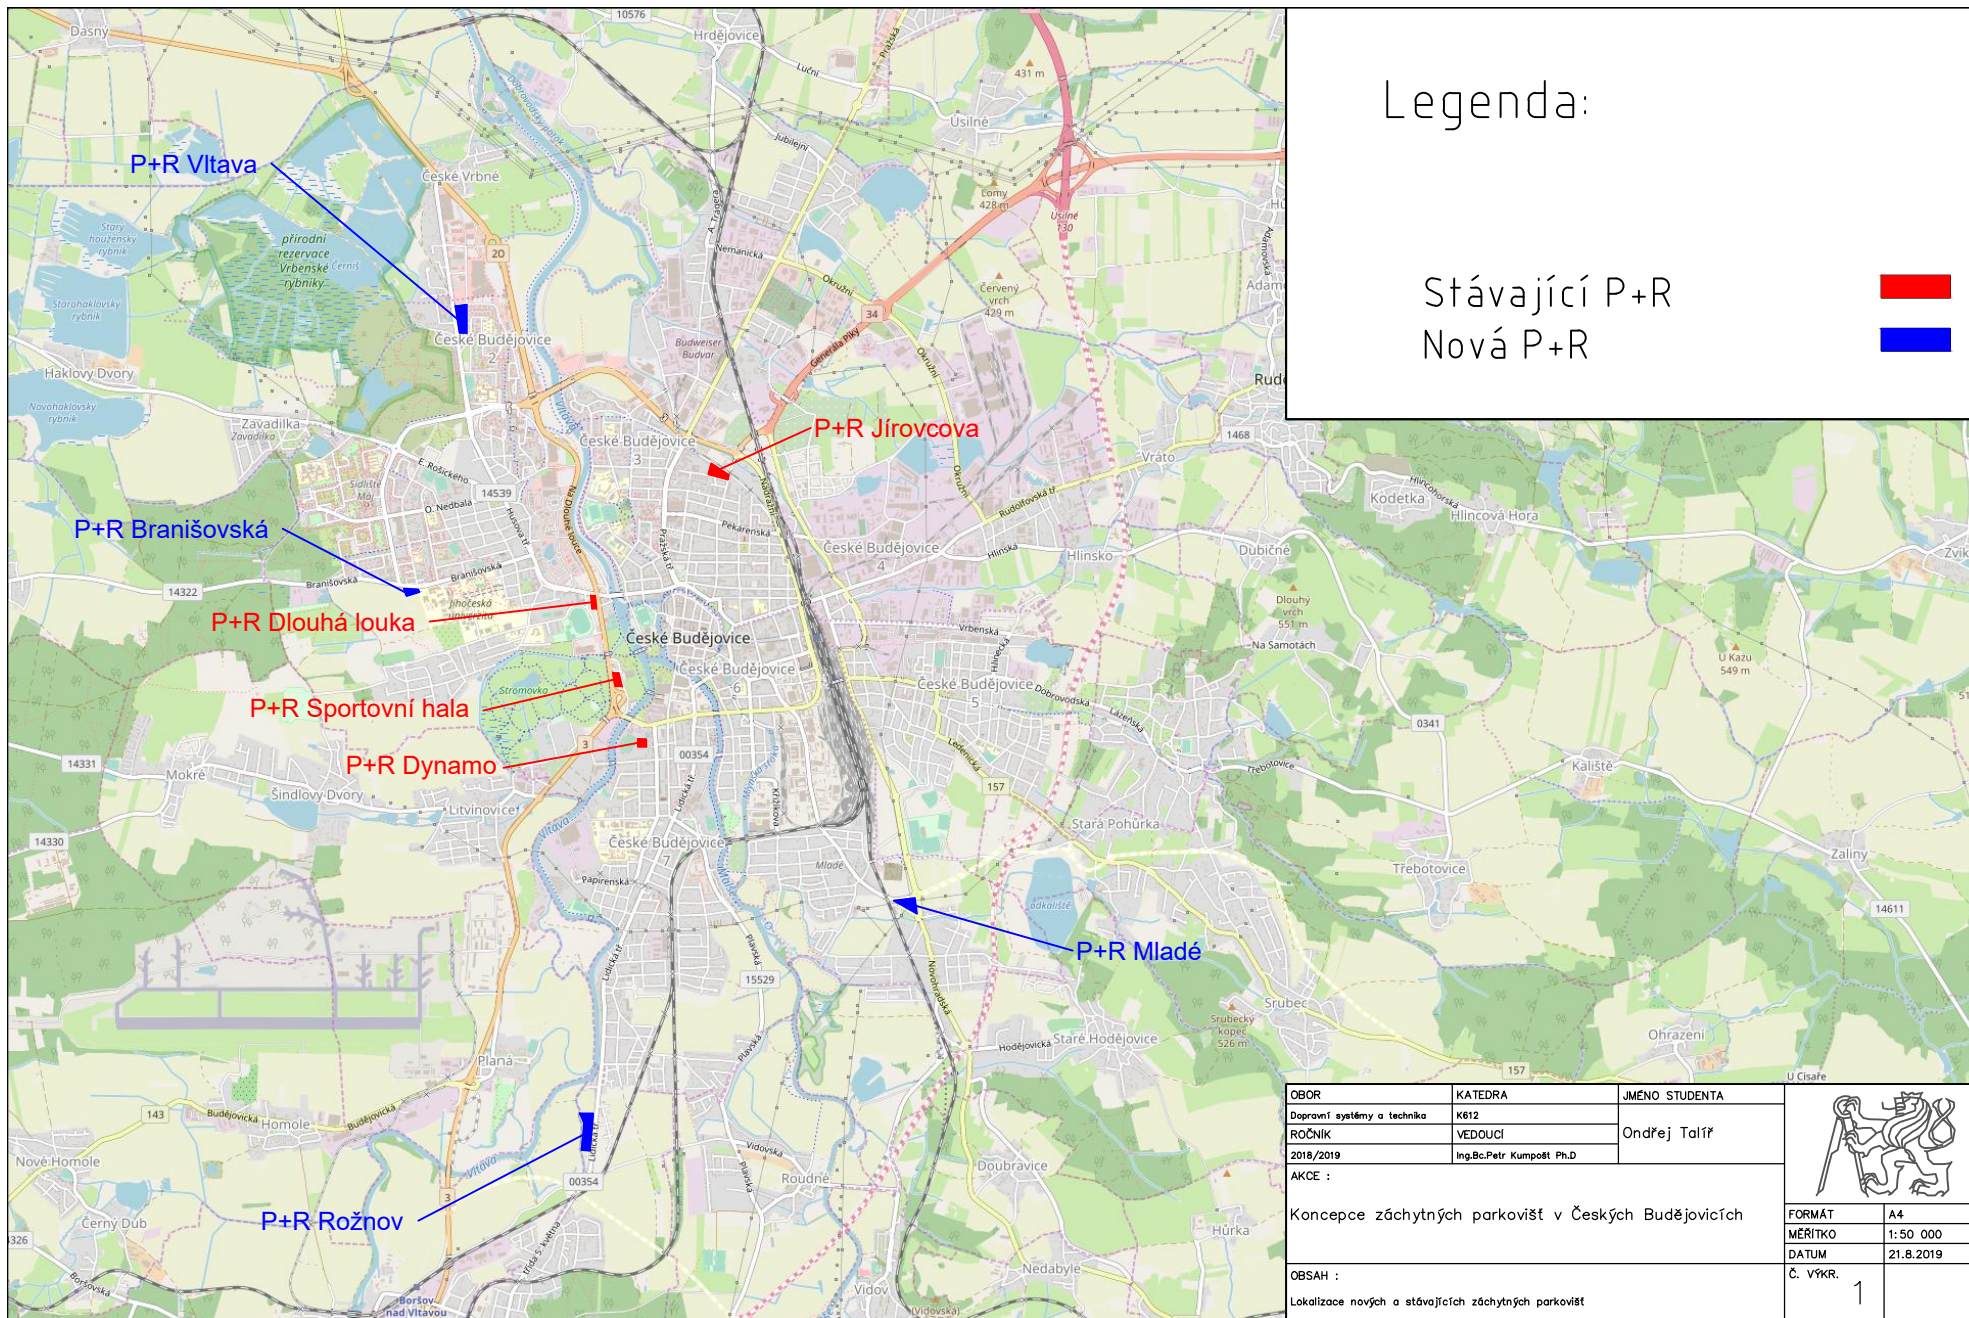

FORMÁT	A4
MĚŘÍTKO	1:50 000
DÁTUM	21.8.2019
Č. VÝKR.	1